


Haupteingang

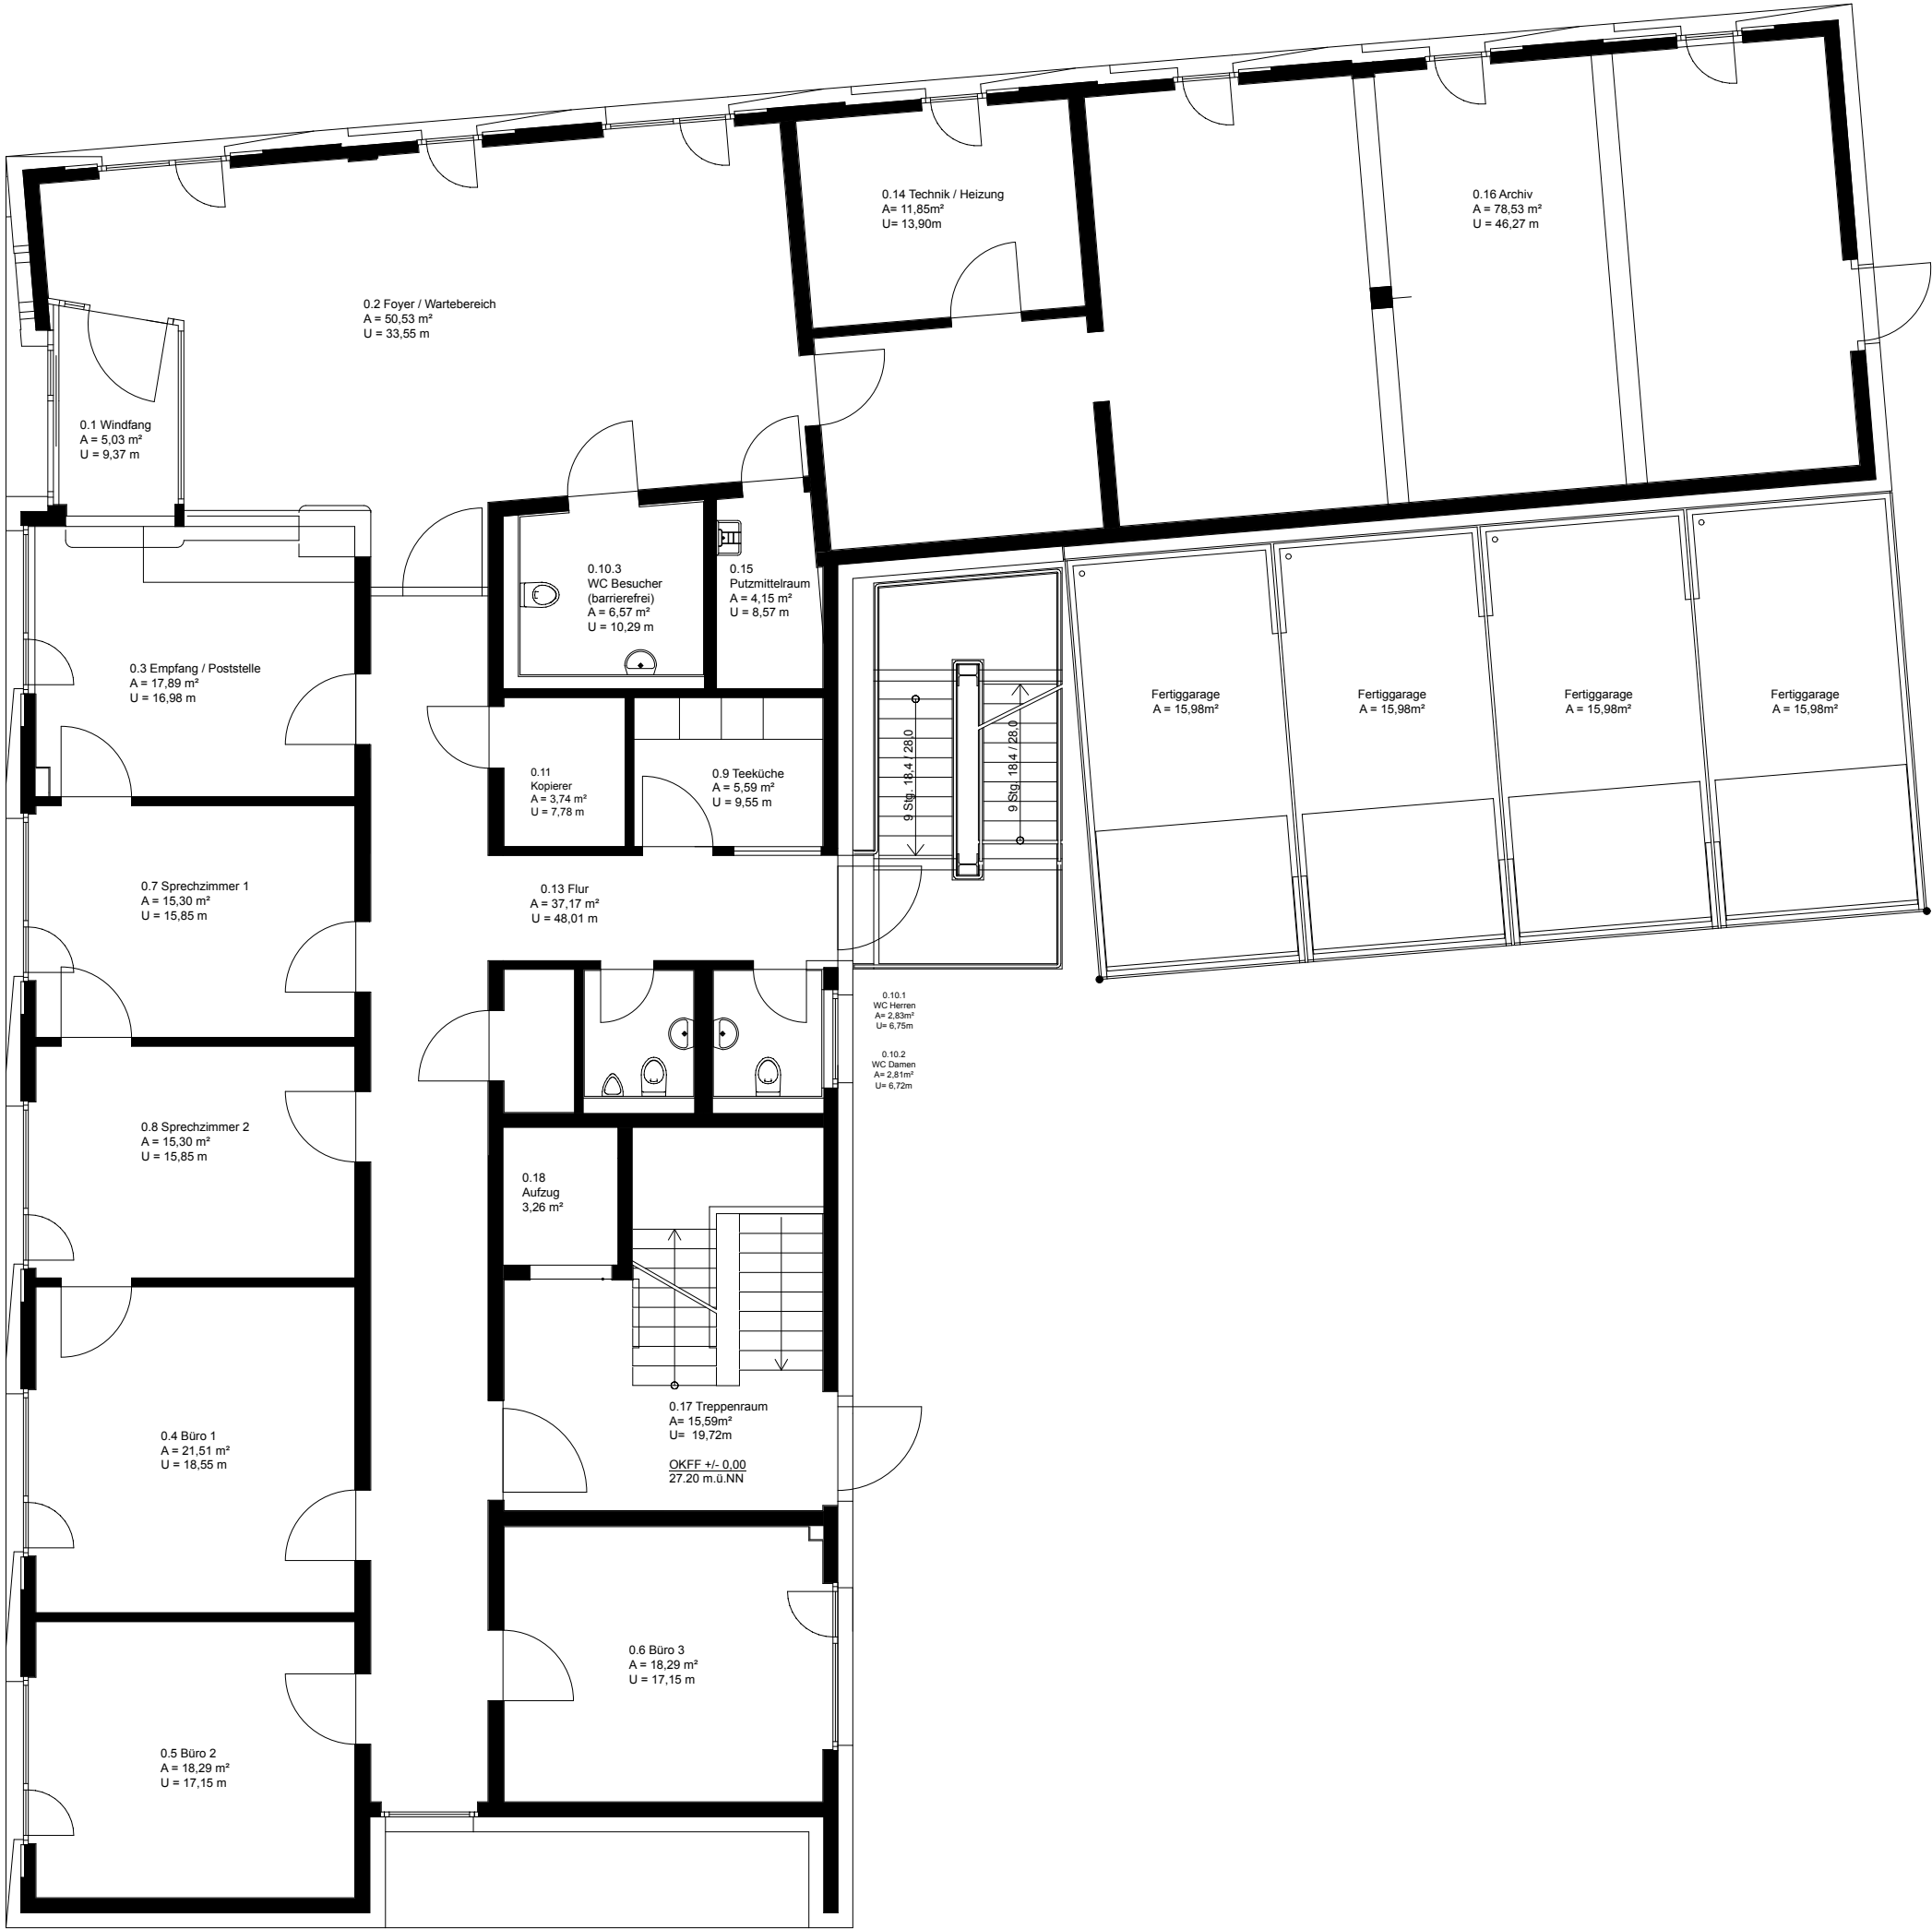

Grundriss Erdgeschoss