



S10

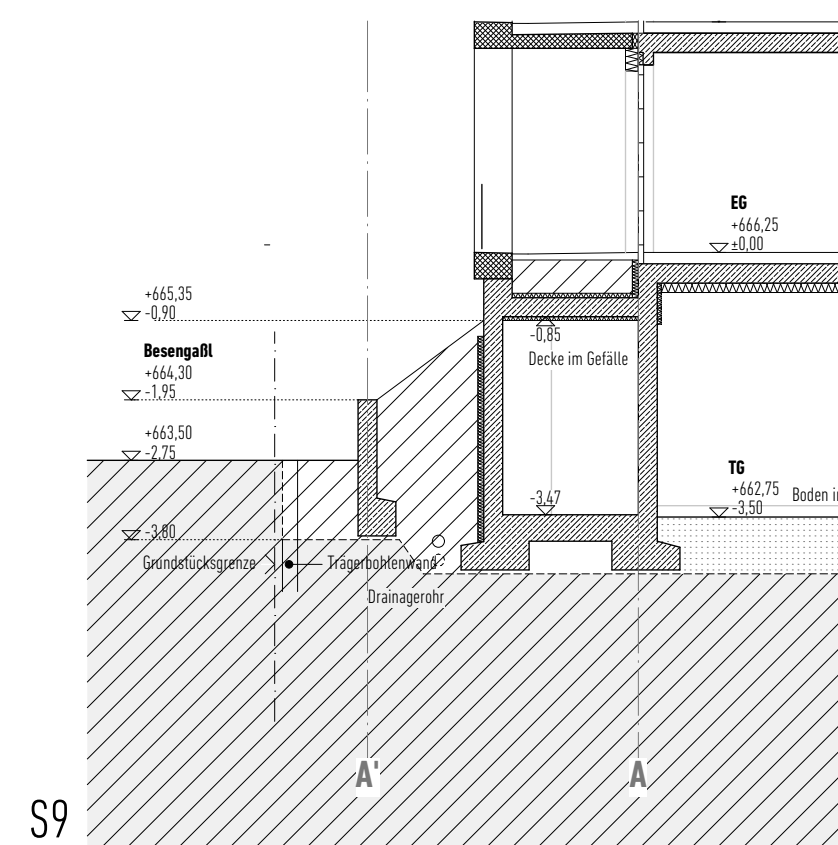


S9

S1

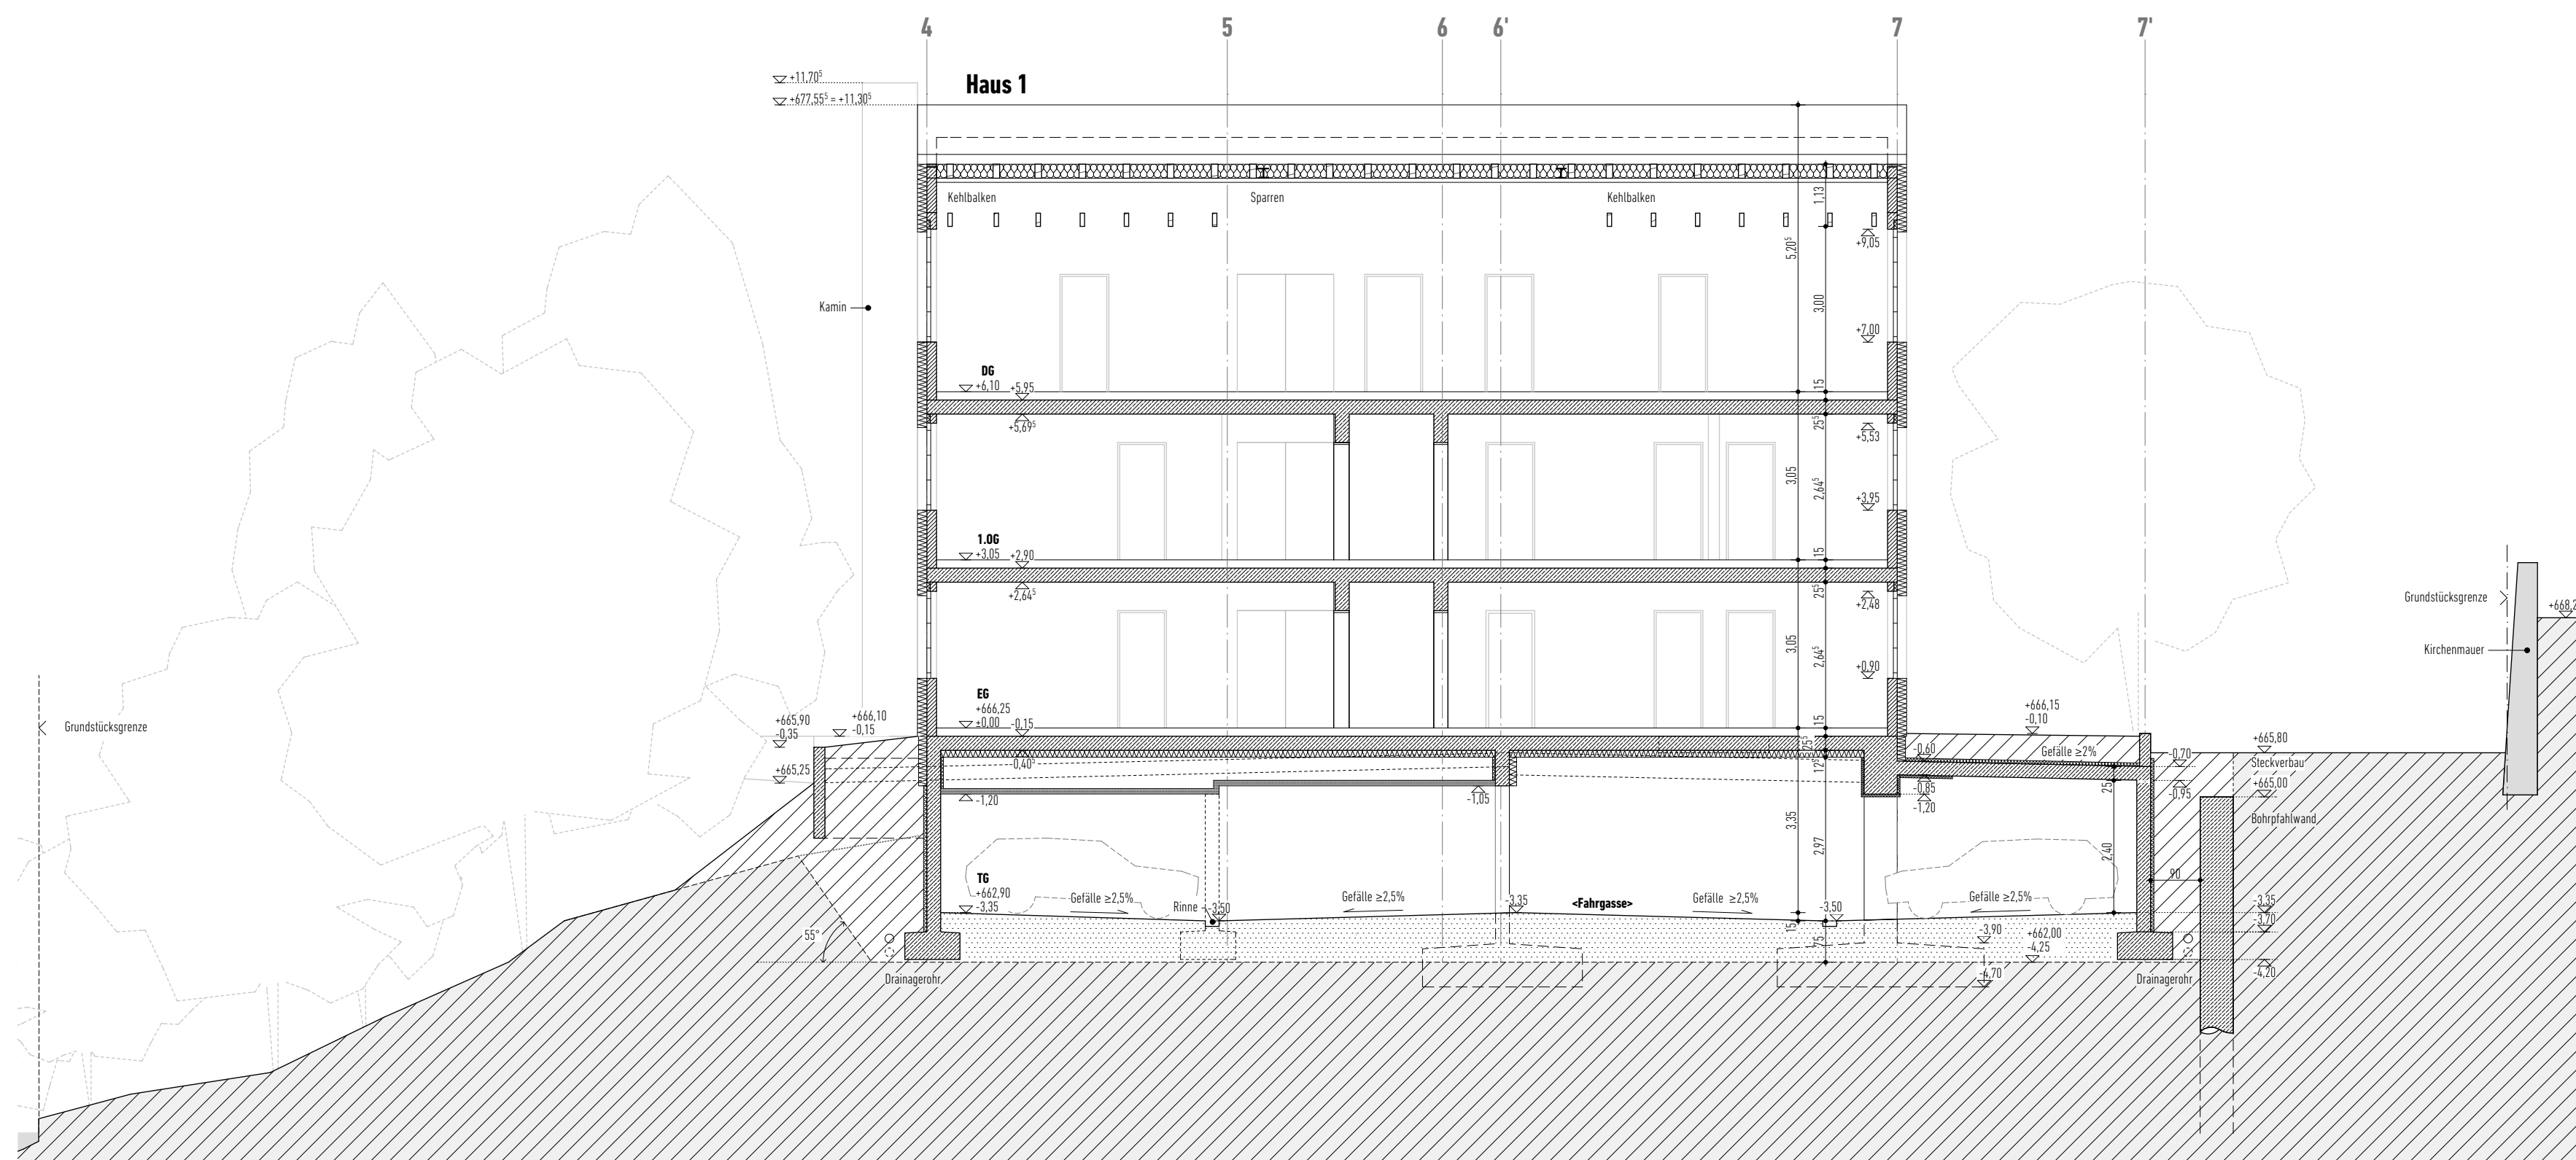

S2

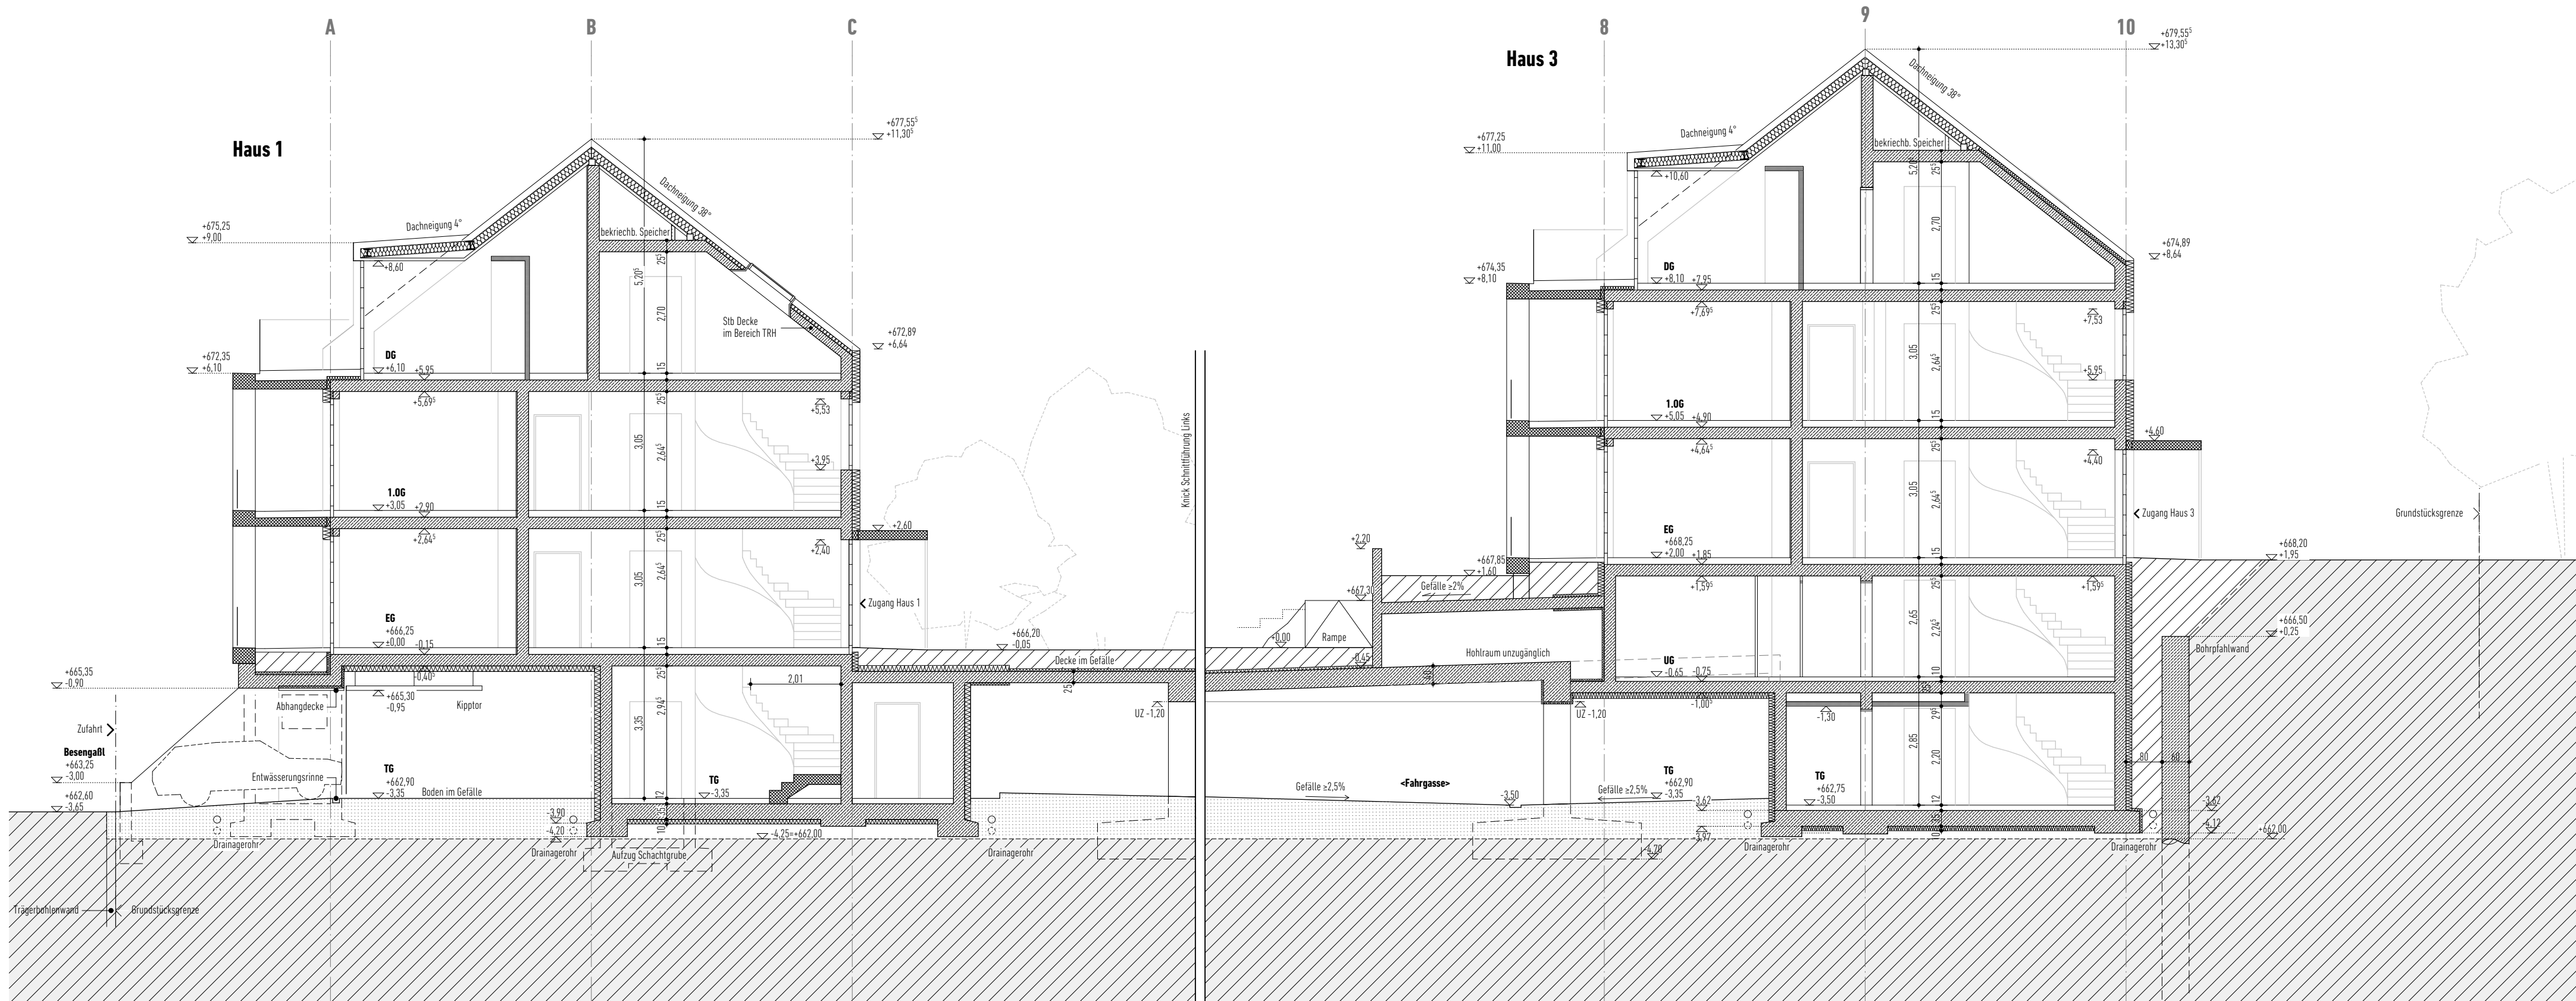

Bodenaufbauten

B01 Treppenhaus

B01	Treppenhaus EG-DG
15mm	Feinsteinzeug
55mm	Estrich, CT
7mm	Trennlage, PE-Folie
20mm	Trütschdämmung
40mm	Dämmung/Höhenausgleich
25mm	Stahlbetondecke
5mm	Spachtelung

B01a Treppenhaus TG

B01a	Treppenhaus TG
15mm	Feinsteinzeug
55mm	Estrich, CT
7mm	Trennlage, PE-Folie
20mm	Trütschdämmung
40mm	Dämmung/Höhenausgleich
25mm	Stahlbetondecke
5mm	Spachtelung

B01b Treppenhaus UG Haus 2

B01b	Treppenhaus UG Haus 2
15mm	Feinsteinzeug
45mm	Estrich, CT
7mm	Trennlage, PE-Folie
20mm	Trütschdämmung
40mm	Dämmung/Höhenausgleich
25mm	Stahlbetondecke
5mm	Spachtelung

B04 Kellerräume ohne Belag

B04a	Kellerräume TG
--	Bodenbeschichtung
50mm	Estrich, CT
7mm	Trennlage, PE-Folie
20mm	Trütschdämmung
40mm	Dämmung/Höhenausgleich
25mm	Stahlbetondecke
5mm	Spachtelung

B04a Kellerräume UG Haus 2

B04a	Kellerräume UG Haus 2
--	Bodenbeschichtung
50mm	Estrich, CT
7mm	Trennlage, PE-Folie
20mm	Trütschdämmung
40mm	Dämmung/Höhenausgleich
25mm	Stahlbetondecke
5mm	Spachtelung

B02 Wohnräume

B02	Wohnräume EG-DG
20mm	Bodenbelag
67mm	Heizestrich, CT
7mm	Trennlage, PE-Folie
3mm	Trägerplatte Fußbodenheizung
20mm	Trütschdämmung
40mm	Dämmung/Höhenausgleich
25mm	Stahlbetondecke
5mm	Spachtelung

B02a Wohnräume EG U. vordachst

B02a	Wohnräume EG U. vordachst
20mm	Bodenbelag
67mm	Heizestrich, CT
7mm	Trennlage, PE-Folie
3mm	Trägerplatte Fußbodenheizung
20mm	Trütschdämmung
40mm	Dämmung/Höhenausgleich
25mm	Stahlbetondecke
5mm	Spachtelung

B02a Wohnräume Wohnung Haus 2 TG

B02a	Wohnräume Wohnung Haus 2 TG
20mm	Bodenbelag
67mm	Heizestrich, CT
7mm	Trennlage, PE-Folie
3mm	Trägerplatte Fußbodenheizung
20mm	Trütschdämmung
40mm	Dämmung/Höhenausgleich
25mm	Stahlbetondecke
5mm	Spachtelung

B05 Kellerräume mit Belag

B05	Wohnräume TG
15mm	Feinsteinzeug
75mm	Verbindschichtung
75mm	Estrich mit Gefälle 4,5-70mm, CT
20mm	Trütschdämmung
10mm	Dampfsperre, bituminös
25mm	Bodenplatte, WU-Beton
100mm	Perimeterdämmung
50mm	Sauerkieselschicht

B05a Wohnräume UG Haus 2

B05a	Wohnräume UG Haus 2
15mm	Feinsteinzeug
75mm	Verbindschichtung
75mm	Estrich mit Gefälle 4,5-70mm, CT
20mm	Trütschdämmung
10mm	Dampfsperre, bituminös
25mm	Bodenplatte, WU-Beton
100mm	Perimeterdämmung
50mm	Sauerkieselschicht

B03 Nassräume

B03	Nassräume EG-DG
15mm	Feinsteinzeug
--	Verbindschichtung
72mm	Heizestrich, CT
7mm	Trennlage, PE-Folie
3mm	Trägerplatte Fußbodenheizung
20mm	Trütschdämmung
40mm	Dämmung/Höhenausgleich
25mm	Stahlbetondecke
5mm	Spachtelung

B03a Nassräume Wohnung Haus 2 TG

B03a	Nassräume Wohnung Haus 2 TG
15mm	Feinsteinzeug
--	Verbindschichtung
72mm	Heizestrich, CT
7mm	Trennlage, PE-Folie
3mm	Trägerplatte Fußbodenheizung
20mm	Trütschdämmung
40mm	Dämmung/Höhenausgleich
25mm	Stahlbetondecke
5mm	Spachtelung

B03a Nassräume Wohnung Haus 2 TG

B03a	Nassräume Wohnung Haus 2 TG
15mm	Feinsteinzeug
--	Verbindschichtung
72mm	Heizestrich, CT
7mm	Trennlage, PE-Folie
3mm	Trägerplatte Fußbodenheizung
20mm	Trütschdämmung
40mm	Dämmung/Höhenausgleich
25mm	Stahlbetondecke
5mm	Spachtelung

Dachaufbauten

D01 Steildach

D01	Steildach
30mm	Überschneiz Doppeldeckung, 3x10mm
20mm	Tragplatte 30/50
40mm	Kontrollleitung 4x10
40mm	Untersperrebahn - regelmäßig, diffusionsoffen
60mm	Unterschichtdämmung - z.B. Isolat
20mm	Spurten BSH 12/20 e=400 dazw.
20mm	Dämmung - z.B. Zellulose
12mm	OSB-Platte, Stöße verklebt (Luftdichtheit)
25,5mm	OK-Metallunterkonstruktion - z.B. Direktabhängiger
12,5mm	OK-Bekantung, einseitig

D02 Blechdach Gaube

D02	Blechdach Gaube
80mm	Stahlschdeckung, Cu
10mm	strukturierte Trennlage
25mm	Schulung, z.B. OSB-Platte
60mm	Kontrollleitung 4x10
40mm	Untersperrebahn - regelmäßig, diffusionsoffen
40mm	Unterschichtdämmung - z.B. Isolat
200mm	Spurten BSH 12/20 e=400 dazw.
12mm	Dämmung - z.B. Zellulose
25,5mm	OSB-Platte, Stöße verklebt (Luftdichtheit)
25,5mm	OK-Metallunterkonstruktion - z.B. Direktabhängiger
12,5mm	OK-Bekantung, einseitig

Wandaufbauten - Außenwände

AW01 Außenwand zu Erdreich

AW01	Tiefgaragenwand zu Erdreich TG
60mm	Schutz - Giebschicht, z.B. Noppenbahn
250mm	Perimeterdämmung
250mm	geklebte Ausführung in Teilbereichen lt. Vorgabe
250mm	WU-Beton

AW02 Außenwand zu TG

AW02	Kellerwand zu TG, UG-TG
175mm	Dämmung, Tekalan
20mm	geklebt
140mm	Toleranzschicht
250mm	Stahlbetondecke
5mm	Innenspachtelung

AW03 Außenwand gegen Außenluft

AW03	Außenwand Mhk, EG-DG
20mm	Mineralischer Dicksputz - bestehend aus
140mm	Öberputz, Armierungslage, Grundputz
140mm	Dämmung, MW
10mm	geklebt und gestrichelt
175mm	Kleber- und Ausgleichsschicht
175mm	Ziegelmauerwerk
15mm	Innenputz, Gipsputz bzw. Kalkgipsputz in Bäder, geglättet

AW01a Kellerwand zu Erdreich UG-TG

AW01a	Kellerwand zu Erdreich UG-TG
140mm	Schutz - Giebschicht, z.B. Noppenbahn
10mm	Perimeterdämmung, geklebt
250mm	Abdichtung, KMS
5mm	Schichtdicke lt. Herstellerangaben
250mm	WU-Beton
5mm	Innenspachtelung

AW03a Außenwand Stb, EG-DG

AW03a	Außenwand Stb, EG-DG
20mm	Mineralischer Dicksputz - bestehend aus
140mm	Öberputz, Armierungslage, Grundputz
140mm	Dämmung, MW
10mm	geklebt und gestrichelt
175mm	Kleber- und Ausgleichsschicht
175mm	Stahlbetondecke
15mm	Innenputz, Gipsputz

Wandaufbauten - Innenwände

IW01 Innenwände - Nass, mit Schallschutzanforderung

IW01	Wohnungstrennwand, Aufzug - Nass, UG-DG
5mm	Spachtelung
25mm	Stahlbetondecke
5mm	Spachtelung

IW02 Innenwände - Leicht, mit Schallschutzanforderung

IW02	Wohnungstrennwand - Leicht, EG-DG
15,5mm	Trockenbauwand, z.B. Knauf W115
15,5mm	Wandstärke 155mm
5mm	OK-Bekantung 2 Lagen
5mm	OK-Slenderdämmung
5mm	Abstand
5mm	OK-Slenderdämmung
5mm	OK-Bekantung 2 Lagen

AD	Abhangende
AR	Abstellraum
BA	Bodenablauf
BRH	Brüstungshöhe, ab RB
BSP	Bodensprung
DF	Dachflächenfenster
DSP	Deckensprung
EWR	Entwässerungsrinne

E-UV	Elektro - Unterverteiler
FFB	Fertigflusssboden
HV	Heizungsverteiler
HK	Heizkörper
OK	Oberkante
RB	Rohboden
RD	Rohdecke
RH	Raumhöhe

RR	Regenrohr
RW	Rettenweg
TRH	Treppenhaus
UK	Unterkannte
UZ	Unterzug
VK	Vorderkante
WD	Wärmedämmung
ST	Sturz

±0,00 = 666,25 ü.NN



Lageplan M 1:1000

Entwurf

bea

Schnitt S1-S2-S9-S10
Neubau von 3 Mehrfamilienhäusern mit TG - Besenagaß, Andechs
29.08.2017 - M 1:100 - Index: B

raumstation

raumstation Architekten GmbH
Maximilianstraße 16 · 82319 Starnberg
T +49 (0)81 51 90 51 90
raumstation-architekten.de