
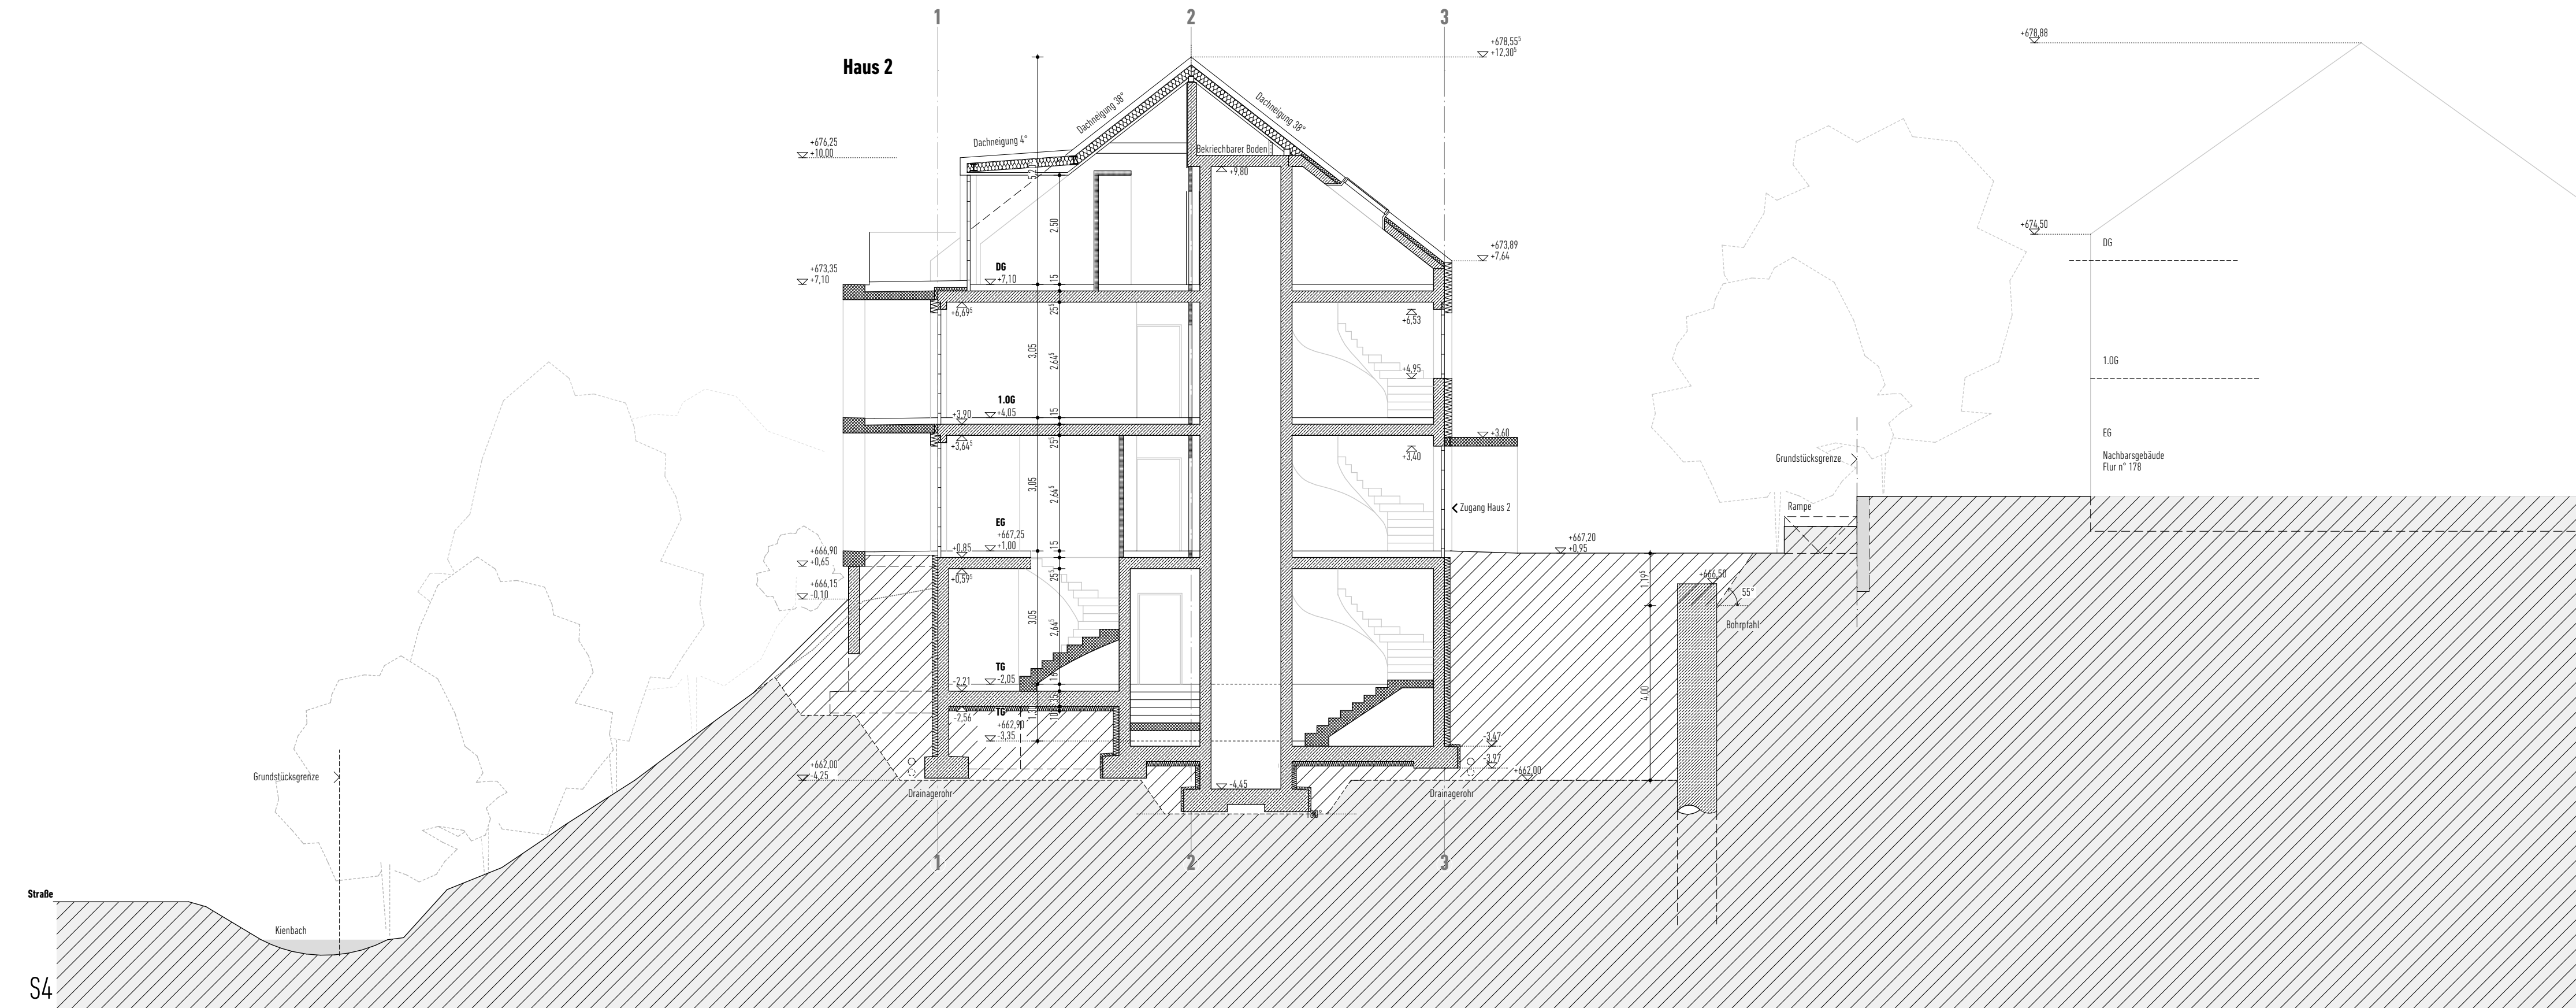


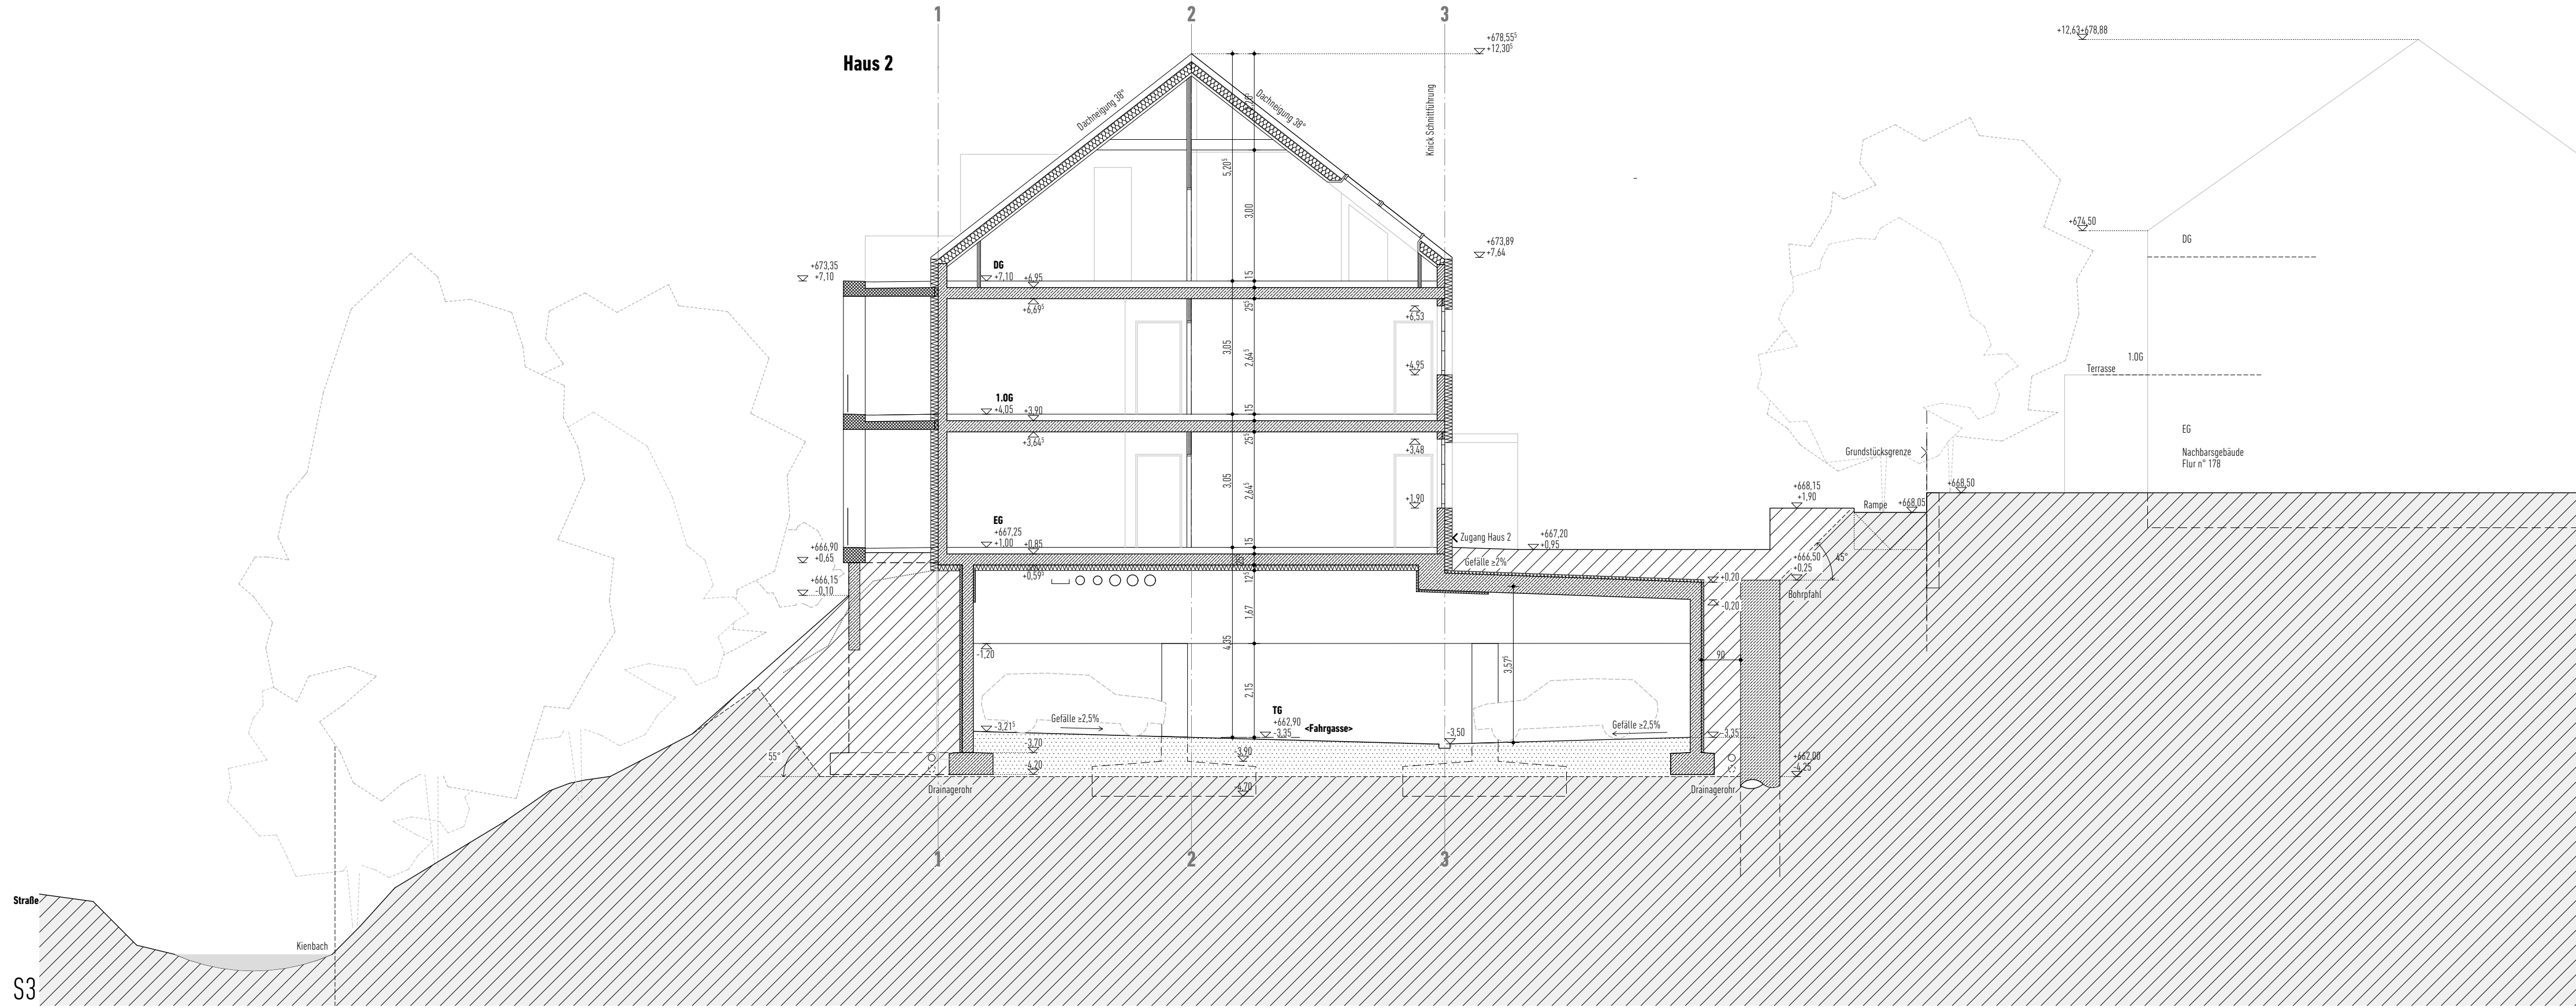

Bodenaufbauten

B01 Treppenhaus

B01	Treppenhaus, EG-DG
15mm	Feinsteinzeug
15mm	Heizestrich, CT
20mm	Trennlage, PE-Folie
20mm	Trütschdämmung
40mm	Dämmung/Höhenausgleich
25mm	Stahlbetondecke
5mm	Spachtelung

B01a	Treppenhaus, TG
15mm	Feinsteinzeug
15mm	Heizestrich, CT
20mm	Trennlage, PE-Folie
20mm	Trütschdämmung
20mm	Ausgleichsdämmung
10mm	Dampfsperre, bituminös
25mm	Bodenplatte, WU-Beton
100mm	Perimeterdämmung
50mm	Sauerklebeschicht
	Ggl. kapillarbrechende Schicht

B01b	Treppenhaus, UG Haus 2
15mm	Feinsteinzeug
45mm	Heizestrich, CT
20mm	Trennlage, PE-Folie
20mm	Trütschdämmung
20mm	Ausgleichsdämmung
25mm	Stahlbetondecke
5mm	Spachtelung

B01c	Nebenträume, TG
50mm	Bodenbeschichtung
50mm	Estrich mit Gefälle 4,5-70mm, CT
20mm	Trütschdämmung
40mm	Dämmung/Höhenausgleich
10mm	Dampfsperre, bituminös
25mm	Bodenplatte, WU-Beton
100mm	Perimeterdämmung
50mm	Sauerklebeschicht
	Ggl. kapillarbrechende Schicht

B01d	Nebenträume, UG Haus 2
40mm	Bodenbeschichtung
50mm	Estrich mit Gefälle 4,5-70mm, CT
20mm	Trütschdämmung
20mm	Dämmung/Höhenausgleich
25mm	Stahlbetondecke
5mm	Spachtelung

B02 Wohnräume

B02	Wohnräume, EG-DG
20mm	Bodenbelag
67mm	Heizestrich, CT
3mm	Trennlage, PE-Folie
20mm	Trütschdämmung
40mm	Dämmung/Höhenausgleich
25mm	Stahlbetondecke
5mm	Spachtelung

B02a	Wohnräume, EG u. vordach
20mm	Bodenbelag
67mm	Heizestrich, CT
3mm	Trennlage, PE-Folie
20mm	Trütschdämmung
40mm	Dämmung/Höhenausgleich
25mm	Stahlbetondecke
125mm	Tekalan

B02b	Nutzräume Wohnung Haus 2, TG
20mm	Bodenbelag
67mm	Heizestrich, CT
3mm	Trennlage, PE-Folie
20mm	Trütschdämmung
40mm	Dämmung/Höhenausgleich
10mm	Dampfsperre, bituminös
25mm	Bodenplatte, WU-Beton
100mm	Perimeterdämmung
50mm	Sauerklebeschicht
	Ggl. kapillarbrechende Schicht

B02c	Nutzräume Wohnung Haus 2, TG
20mm	Bodenbelag
67mm	Heizestrich, CT
3mm	Trennlage, PE-Folie
20mm	Trütschdämmung
40mm	Dämmung/Höhenausgleich
10mm	Dampfsperre, bituminös
25mm	Bodenplatte, WU-Beton
100mm	Perimeterdämmung
50mm	Sauerklebeschicht
	Ggl. kapillarbrechende Schicht

B03 Nassräume

B03	Nassräume, EG-DG
15mm	Feinsteinzeug
72mm	Verbundabdichtung
20mm	Heizestrich, CT
3mm	Trennlage, PE-Folie
20mm	Trütschdämmung
40mm	Dämmung/Höhenausgleich
25mm	Stahlbetondecke
5mm	Spachtelung

B03a	Nassräume Wohnung Haus 2, TG
15mm	Feinsteinzeug
72mm	Verbundabdichtung
20mm	Heizestrich, CT
3mm	Trennlage, PE-Folie
20mm	Trütschdämmung
40mm	Dämmung/Höhenausgleich
10mm	Dampfsperre, bituminös
25mm	Bodenplatte, WU-Beton
100mm	Perimeterdämmung
50mm	Sauerklebeschicht
	Ggl. kapillarbrechende Schicht

B04 Kellerräume ohne Belag

B04	Nebenträume, TG
50mm	Bodenbeschichtung
50mm	Estrich mit Gefälle 4,5-70mm, CT
20mm	Trütschdämmung
40mm	Dämmung/Höhenausgleich
10mm	Dampfsperre, bituminös
25mm	Bodenplatte, WU-Beton
100mm	Perimeterdämmung
50mm	Sauerklebeschicht
	Ggl. kapillarbrechende Schicht

B05 Kellerräume mit Belag

B05	Wohnräume, TG
15mm	Feinsteinzeug
75mm	Verbundabdichtung
20mm	Heizestrich, CT
3mm	Trennlage, PE-Folie
20mm	Trütschdämmung
40mm	Dämmung/Höhenausgleich
10mm	Dampfsperre, bituminös
25mm	Bodenplatte, WU-Beton
100mm	Perimeterdämmung
50mm	Sauerklebeschicht
	Ggl. kapillarbrechende Schicht

B06 Tiefgarage

B06	Tiefgarage, TG
80mm	Pflaster im Gefälle 2,5%
50mm	Spaltfuge
25mm	Trag- und Frostschutzschicht
	Drahtschicht, oberseitig mit Gefälle

Dachaufbauten

D01 Steildach

D01	Steildach
30mm	Bitterschwamm Doppeldeckung, 3x10mm
20mm	Tragplatte 30/50
40mm	Kontrollfuge 40/60
40mm	Untersperrebahn - regelmäßig, diffusionsoffen
40mm	Unterdachdämmung, z.B. Isolat
20mm	Spurten BSH 12/20 + 400 dazw.
12mm	Dämmung, z.B. Zellulose
25,5mm	OSB-Platte, Stöße verklebt (Luftdichtheit)
12,5mm	GK-Metallunterkonstruktion, z.B. Direktabhängiger
	GK-Beplankung, einfach

D02 Flachdach Gaube

D02	Flachdach Gaube
10mm	Stahlblechdeckung, Cu
25mm	strukturierte Trennlage
40mm	Schulung, z.B. OSB-Platte
40mm	Kontrollfuge 40/60
40mm	Untersperrebahn - regelmäßig, diffusionsoffen
40mm	Unterdachdämmung, z.B. Isolat
200mm	Spurten BSH 12/20 + 400 dazw.
12mm	Dämmung, z.B. Zellulose
25,5mm	OSB-Platte, Stöße verklebt (Luftdichtheit)
12,5mm	GK-Metallunterkonstruktion, z.B. Direktabhängiger
	GK-Beplankung, einfach

Wandaufbauten - Außenwände

AW01 Außenwand zu Erdreich

AW01	Tiefgaragewand zu Erdreich, TG
60mm	Schutz - Giebelstich, z.B. Noppenbahn
250mm	Feinsteinzeug
	Perimeterdämmung
	geklebt - Ausführung in Teilbereichen lt. Vorgabe
	WU-Beton

AW02 Außenwand zu TG

AW02	Kellerräume zu TG, UG-TG
175mm	Dämmung, Tekalan
5mm	geklebt
250mm	Toleranzausgleich
5mm	Stahlbetondecke
	Wasserdichte lt. Plan
	Innenspachtelung

AW03 Außenwand gegen Außenluft

AW03	Außenwand Mhk, EG-DG
20mm	Mineralischer Dicksputz - bestehend aus
140mm	Oberputz, Armerungslage, Grundputz
10mm	Dämmung, MW
10mm	geklebt und gestrichelt
175mm	Küher- und Ausgleichsschicht
15mm	Ziegelmauerwerk
	Innenputz, Gipsputz bzw.
	Kalkgipsputz in Bäder, ggf. geglättet

AW01a Außenwand zu Erdreich, UG-TG

AW01a	Kellerräume zu Erdreich, UG-TG
140mm	Schutz - Giebelstich, z.B. Noppenbahn
10mm	Perimeterdämmung, geklebt
250mm	Abdichtung, KMS
5mm	Schichtdicke lt. Herstellerangaben
	WU-Beton
	Innenspachtelung

AW03a Außenwand Stb, EG-DG

AW03a	Außenwand Stb, EG-DG
20mm	Mineralischer Dicksputz - bestehend aus
140mm	Oberputz, Armerungslage, Grundputz
10mm	Dämmung, MW
10mm	geklebt und gestrichelt
200mm	Küher- und Ausgleichsschicht
15mm	Stahlbetondecke
	Innenputz, Gipsputz

Wandaufbauten - Innenwände

IW01 Innenwände - Massiv, mit Schallschutzanforderung

IW01	Wohnungstrennwand, Außenputz - Massiv, UG-DG
5mm	Spachtelung
25mm	Stahlbetondecke
5mm	Spachtelung

IW02 Innenwände - Leicht, mit Schallschutzanforderung

IW02	Wohnungstrennwand - Leicht, EG-DG
15,5mm	Trockenbauwand, z.B. Knauf W115
5mm	Wandstärke 15mm
5mm	GK-Beplankung 2 Lagen
5mm	GK-Slenderdämmung
5mm	Abstand
5mm	GK-Slenderdämmung
25mm	GK-Beplankung 2 Lagen

±0,00 = 666,25 ü.N.N.



Entwurf

bea

Schnitt S3-S4
Neubau von 3 Mehrfamilienhäusern mit TG - Besenagaßl, Andechs
29.08.2017 - M 1:100 - Index: B

raumstation

raumstation Architekten GmbH
Maximilianstraße 16 · 82319 Starnberg
T +49 (0)81 51 90 51 90
raumstation-architekten.de