




ANSICHT M 1:200

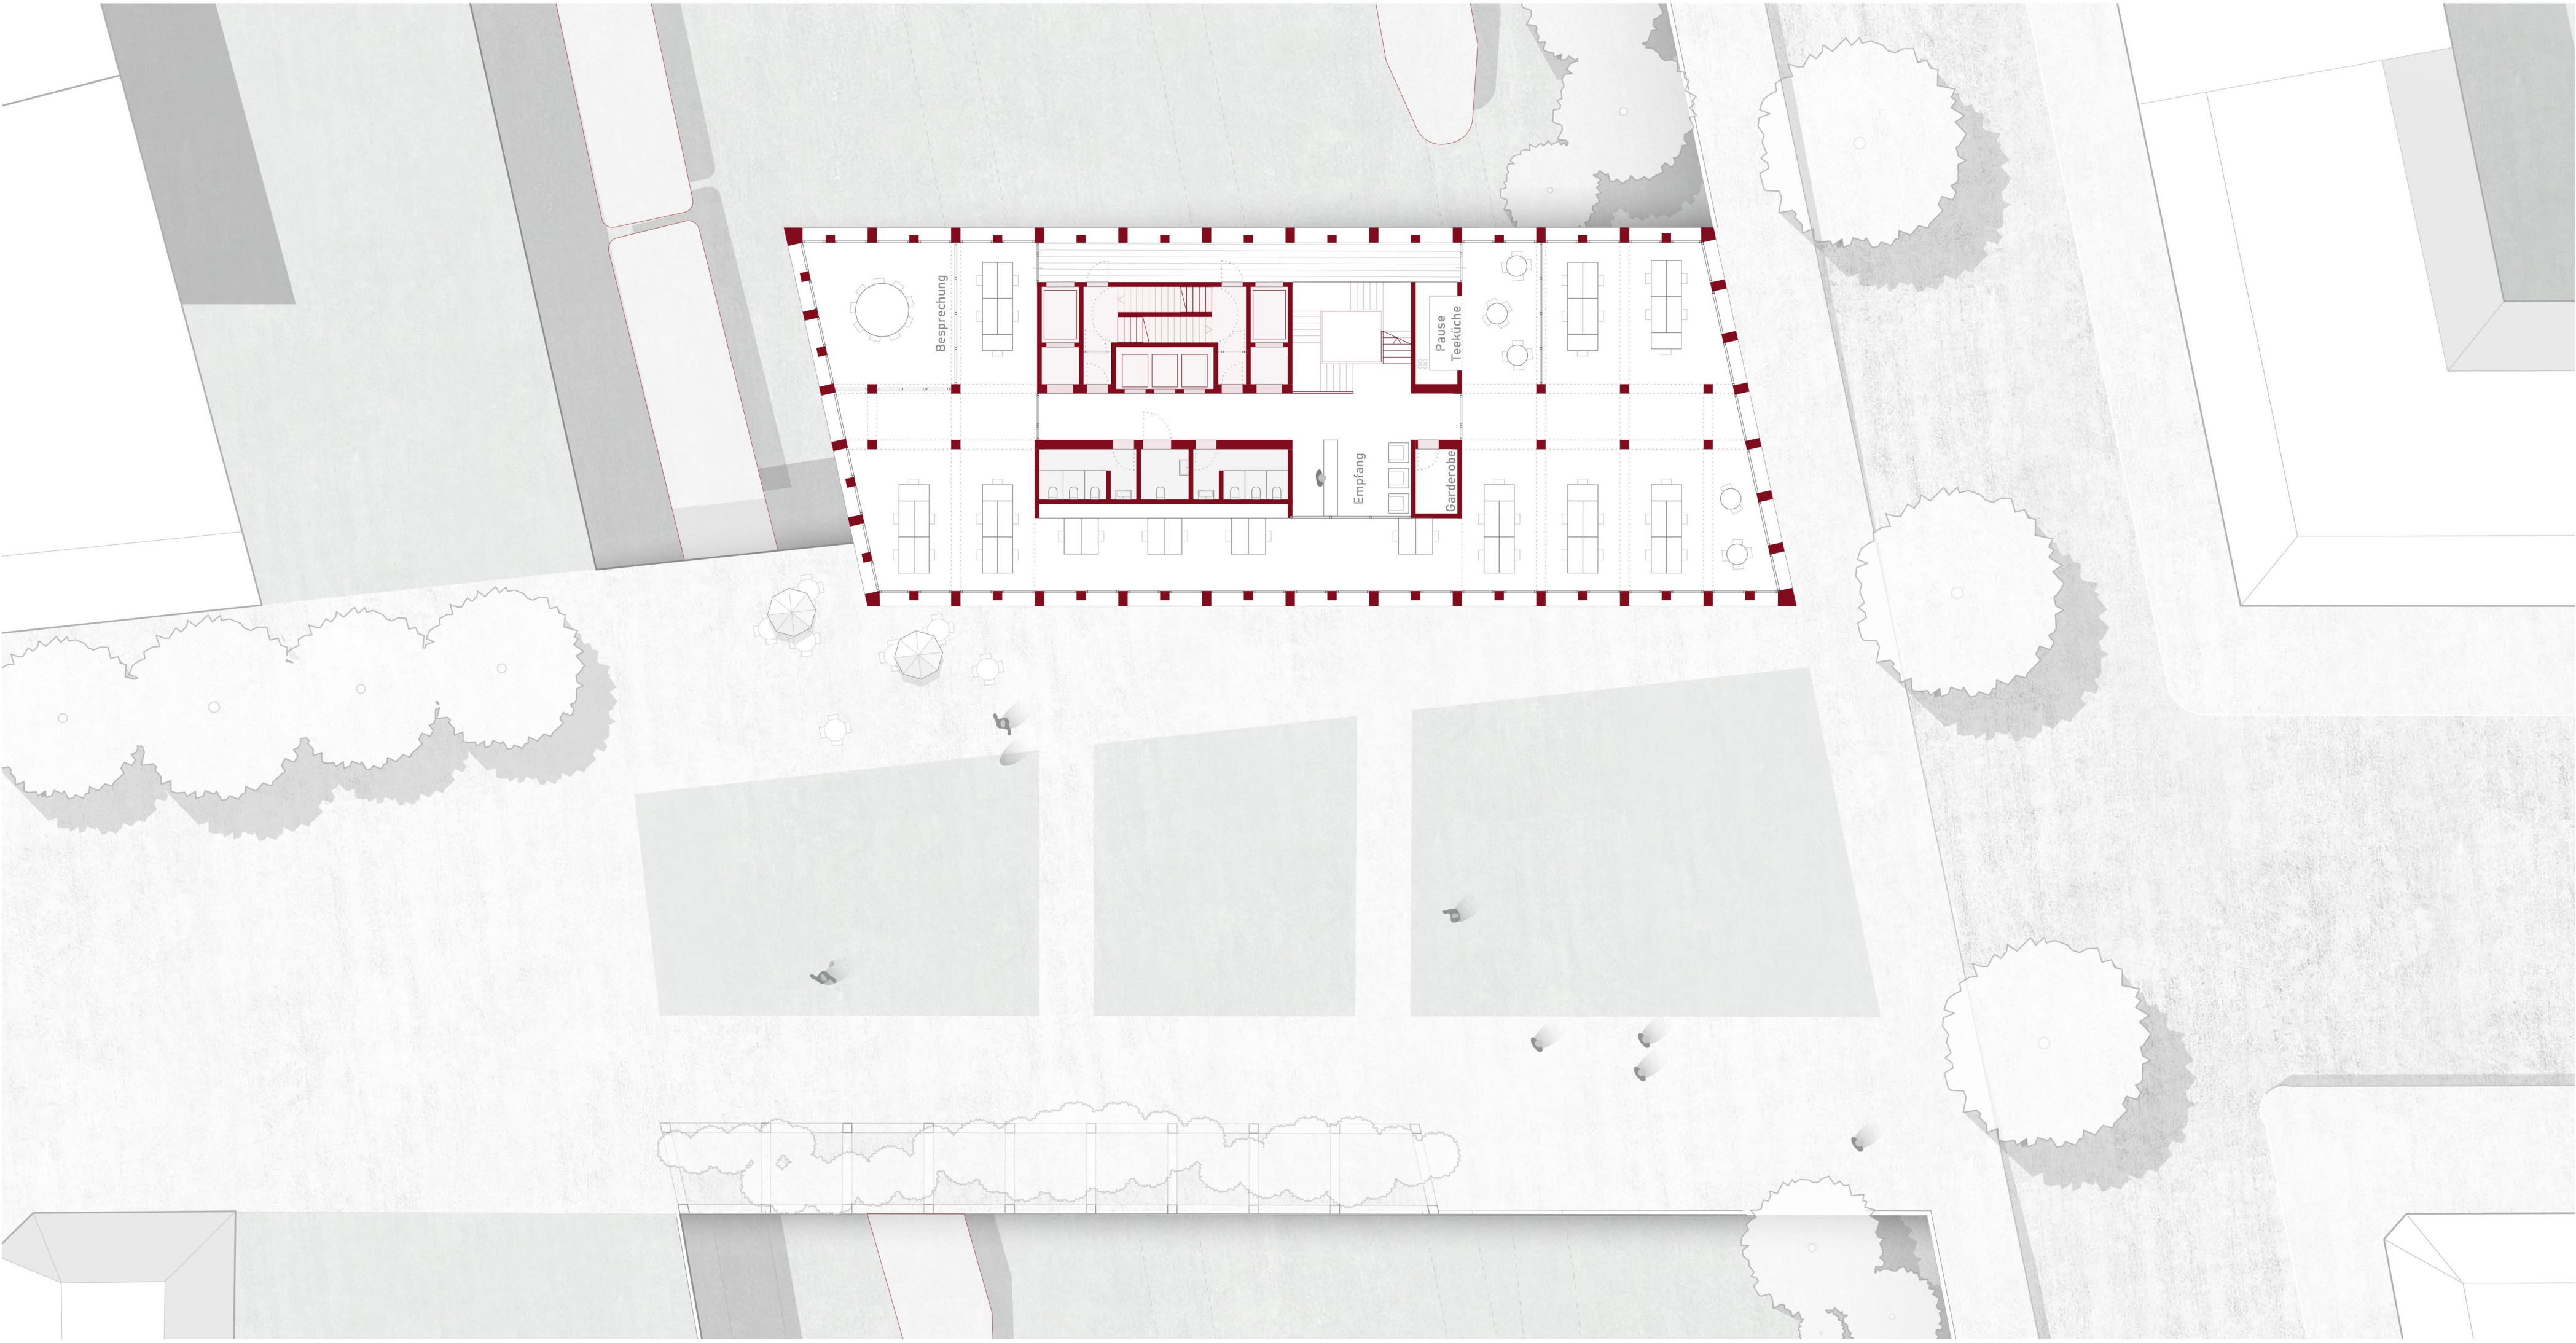

GRUNDRISS 1.OG M 1:200