



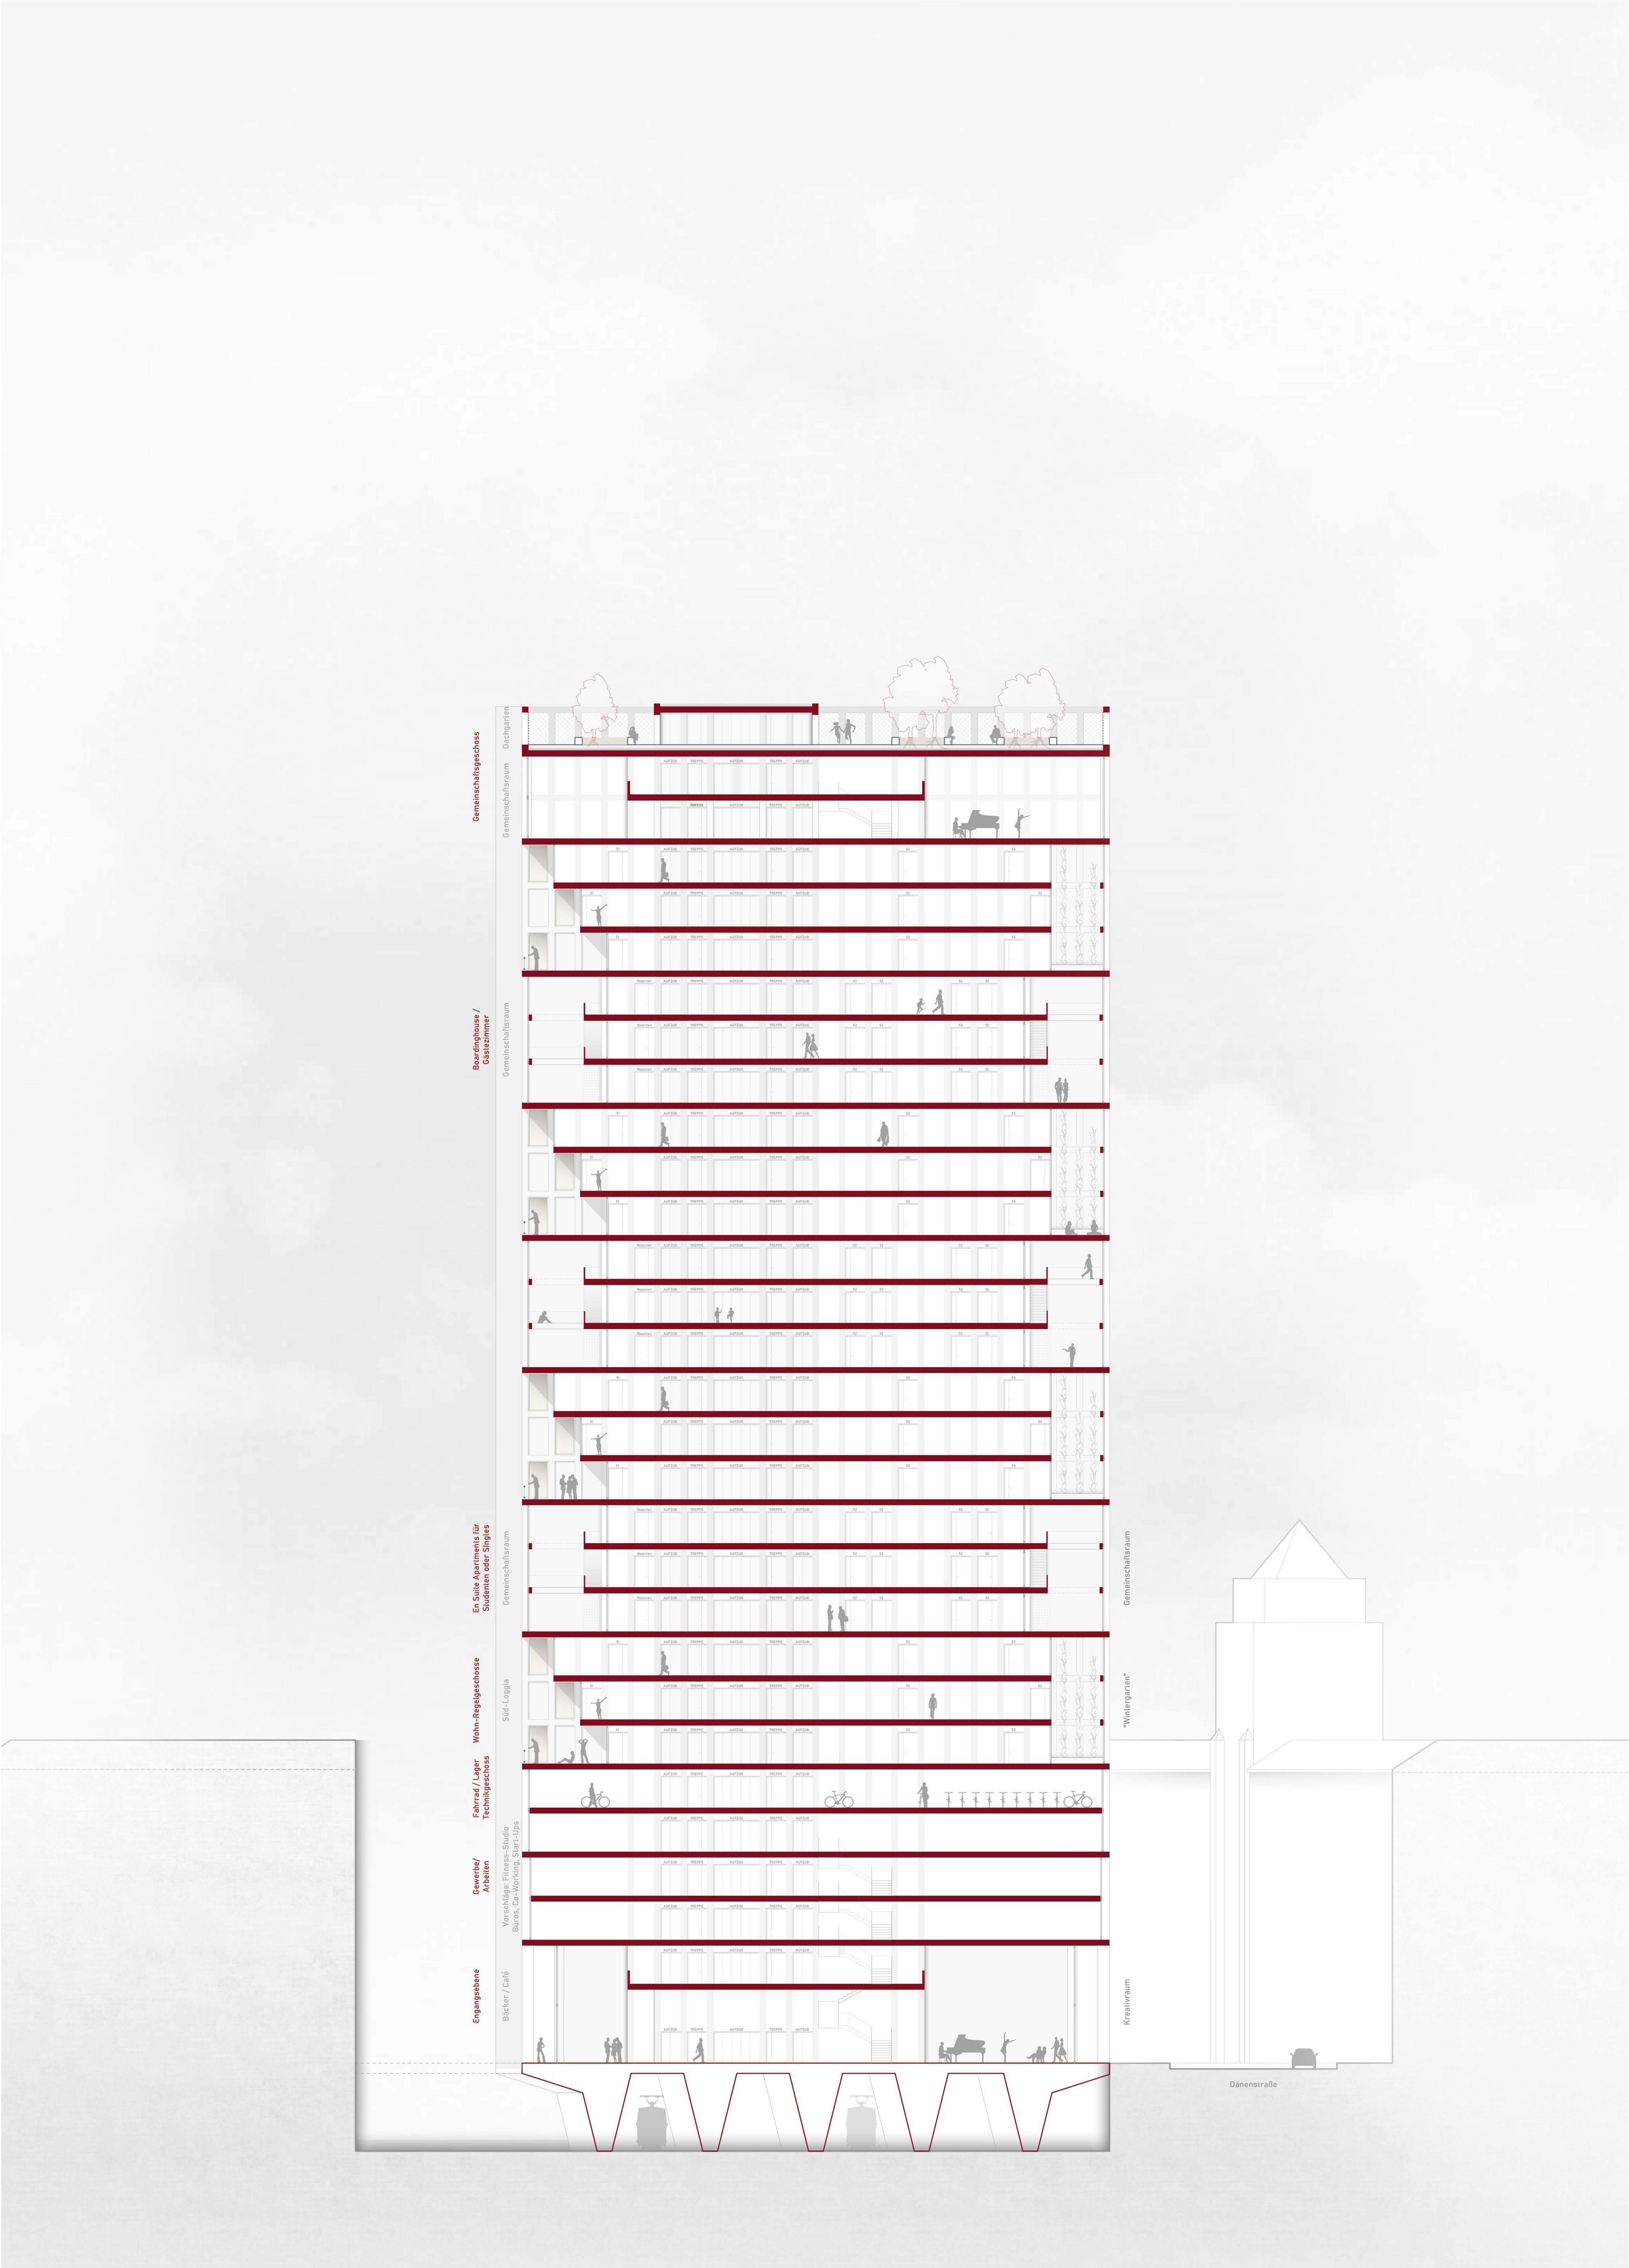

SCHNITT M 1:200

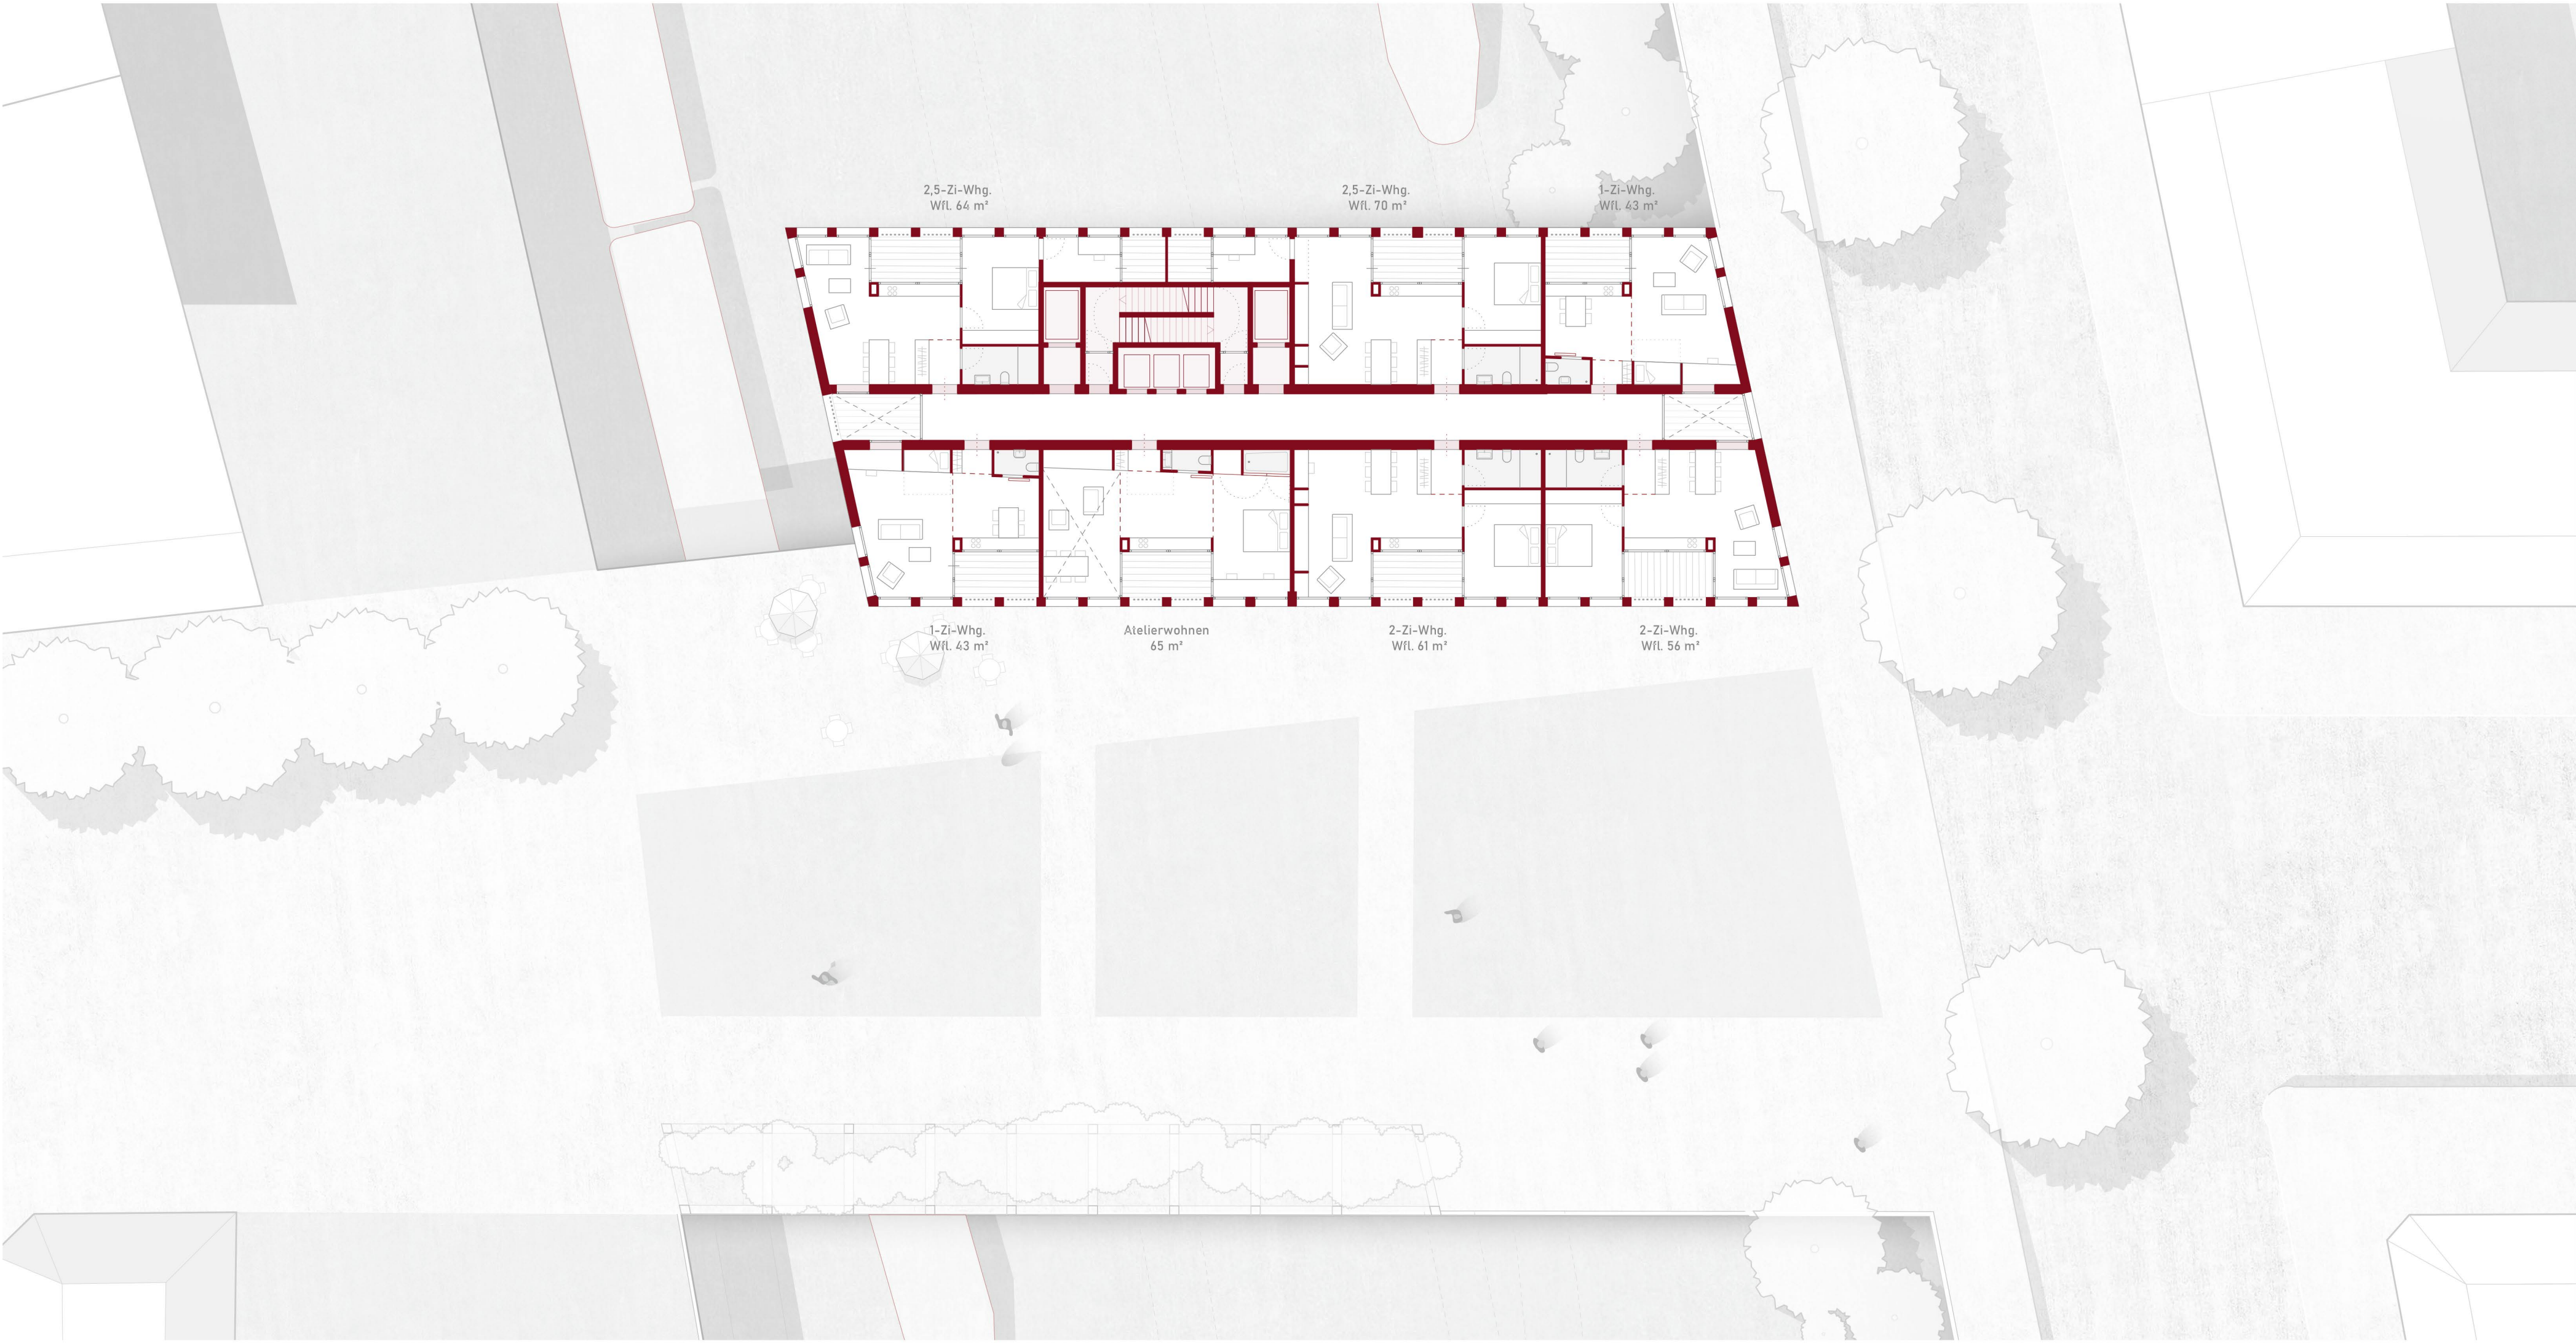

IG GRUNDRISS WOHNREGELGESCHOSS M 1:20