



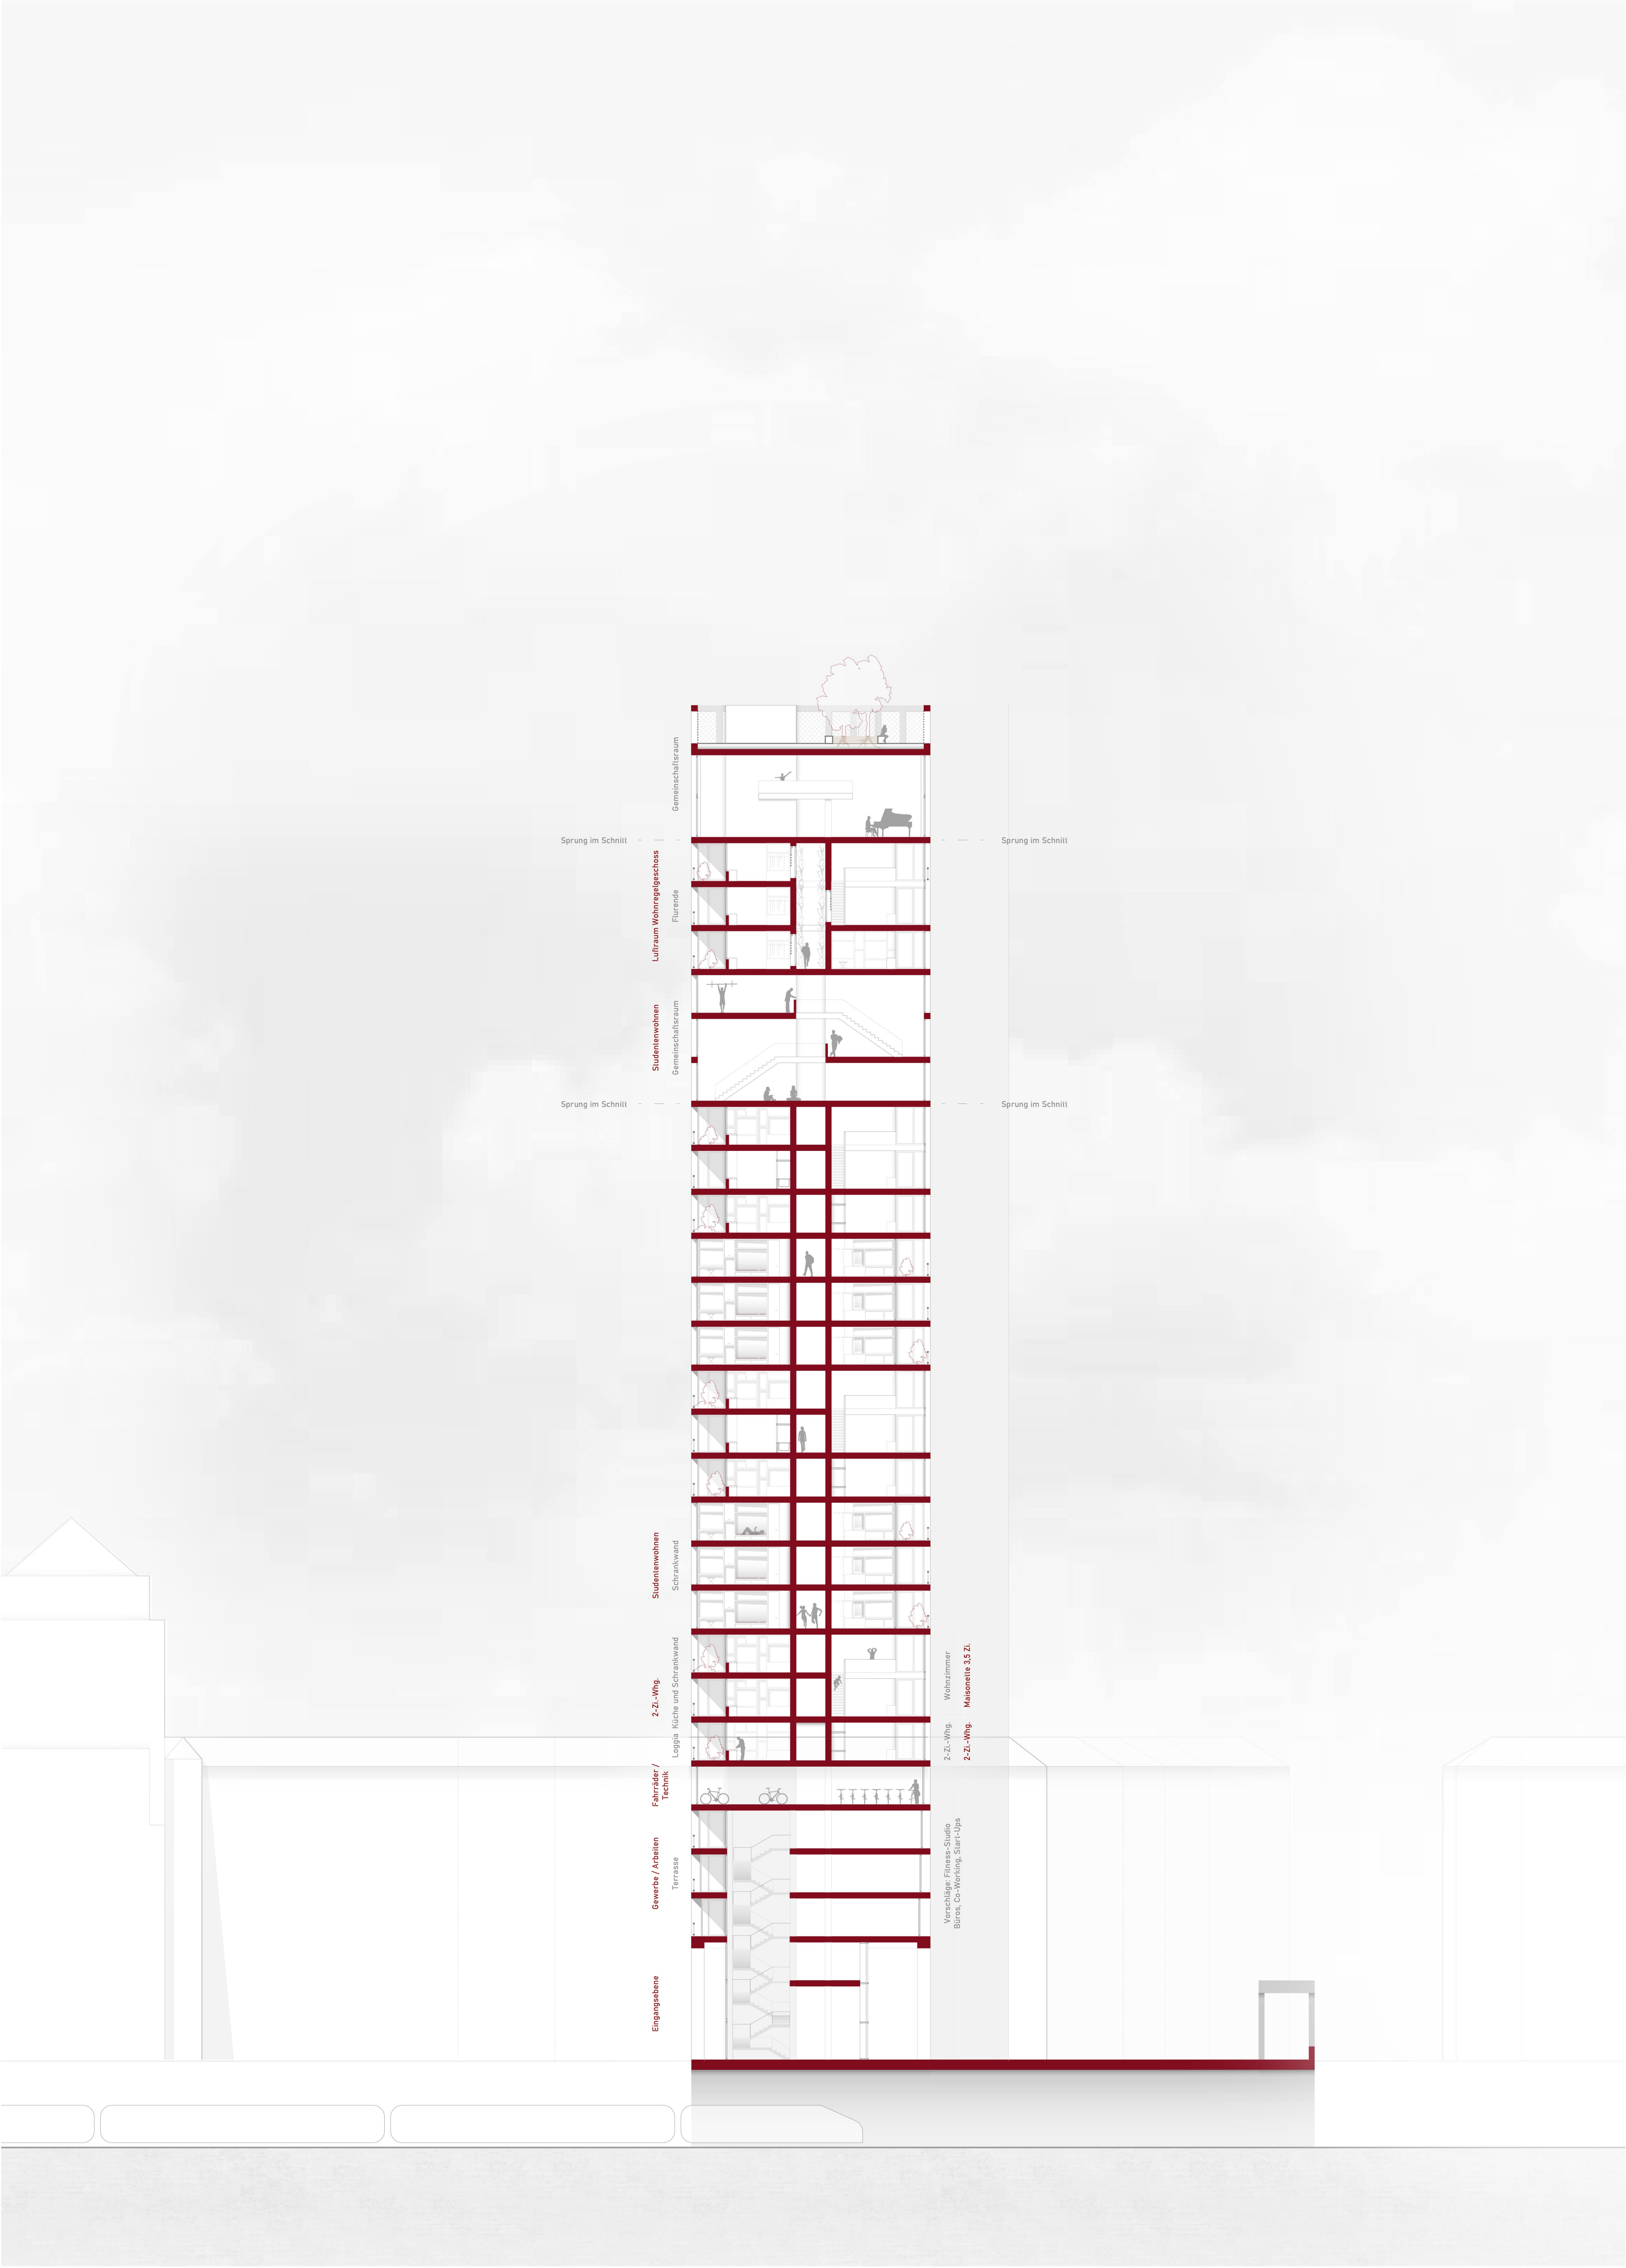

SCHNITT M 1:200

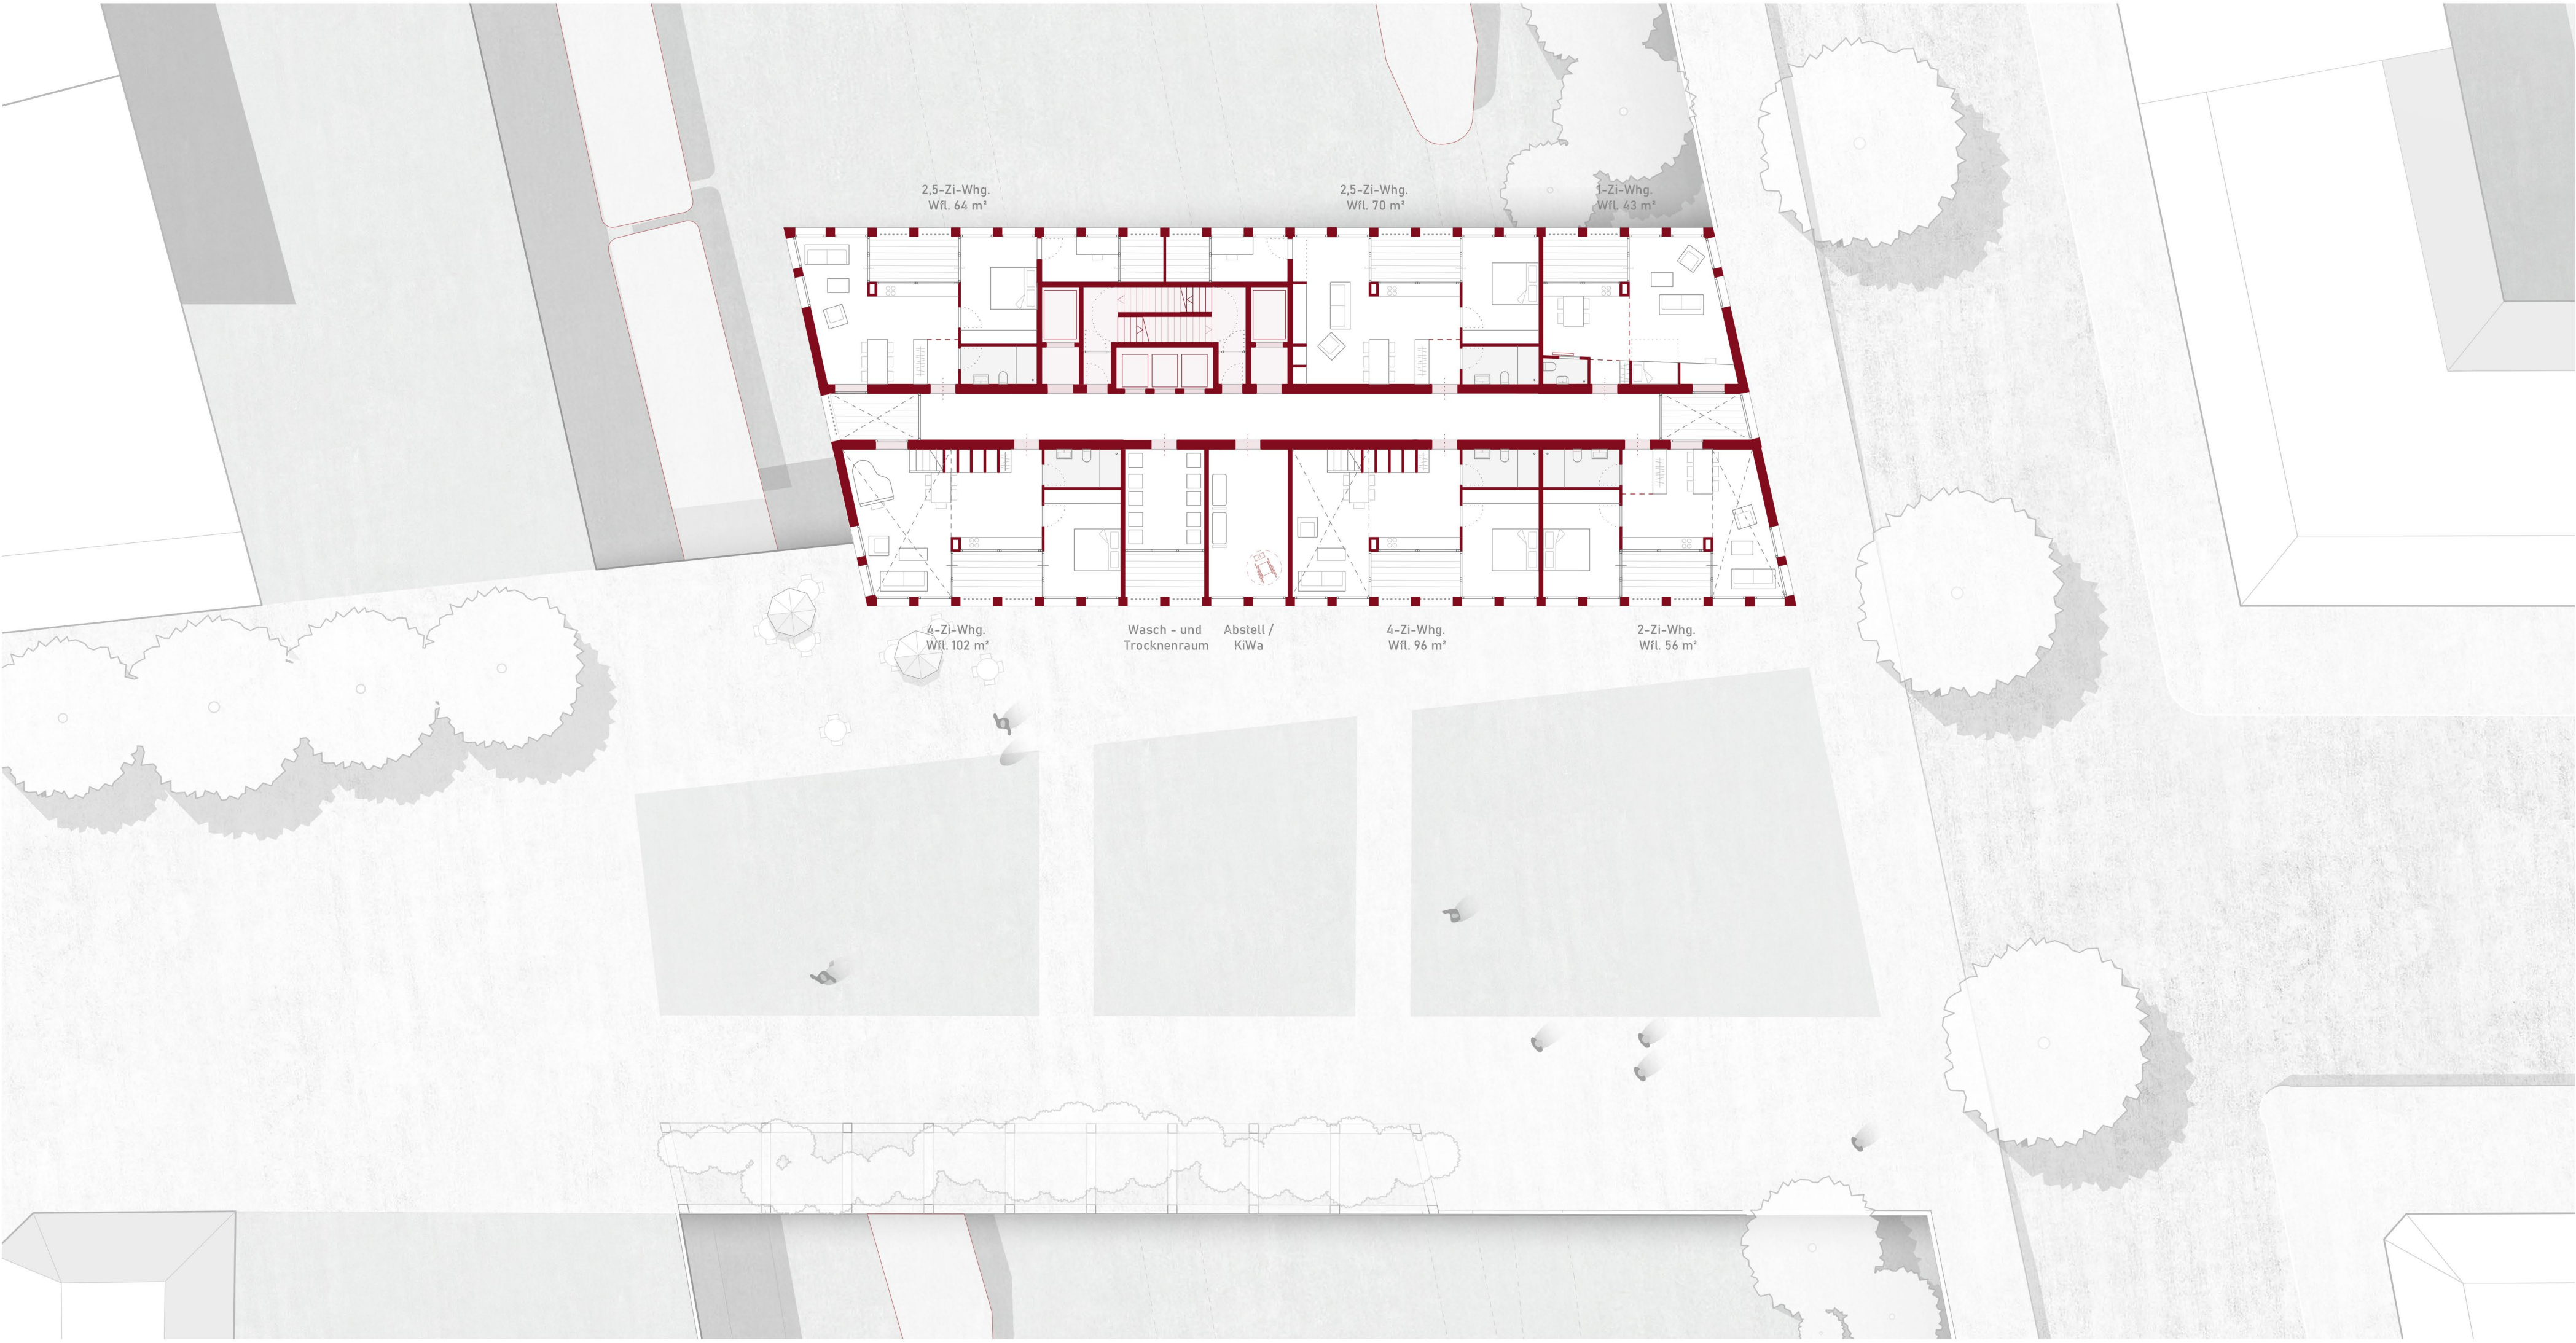

IG GRUNDRISS WOHNEN MAISONETTE 1 M 1:20