




SCHNITT M 1:200

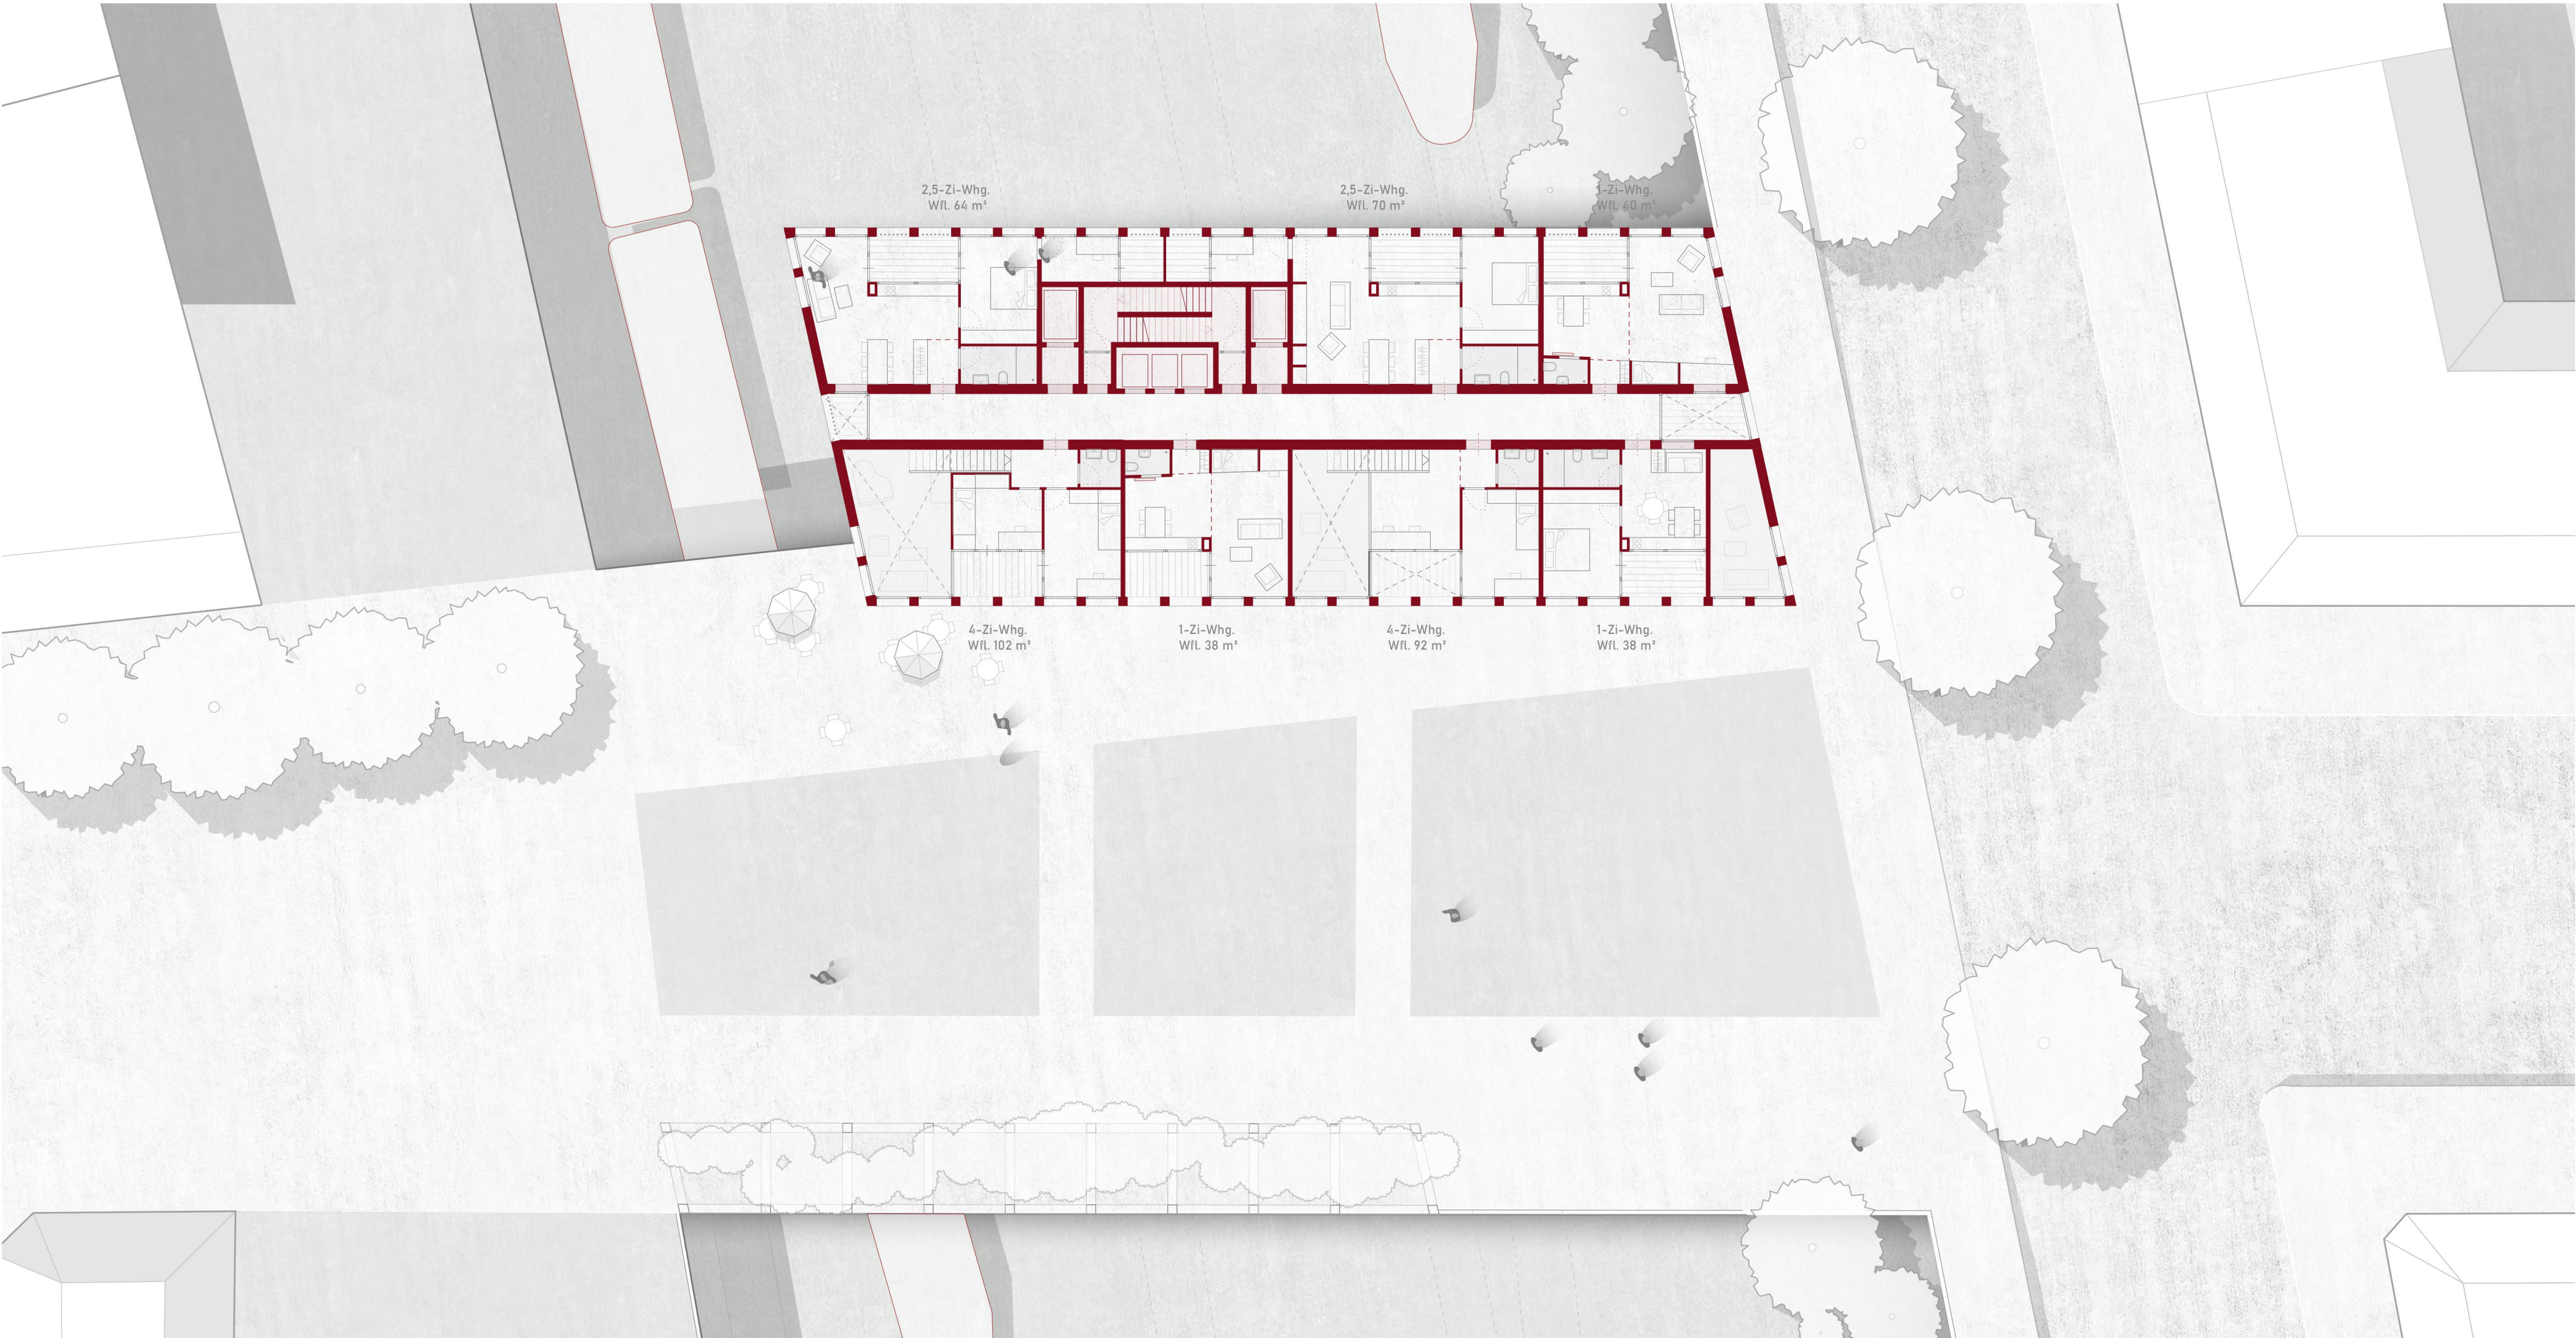

OG GRUNDRISS WOHNEN MAISONETTE 2 M 1: