



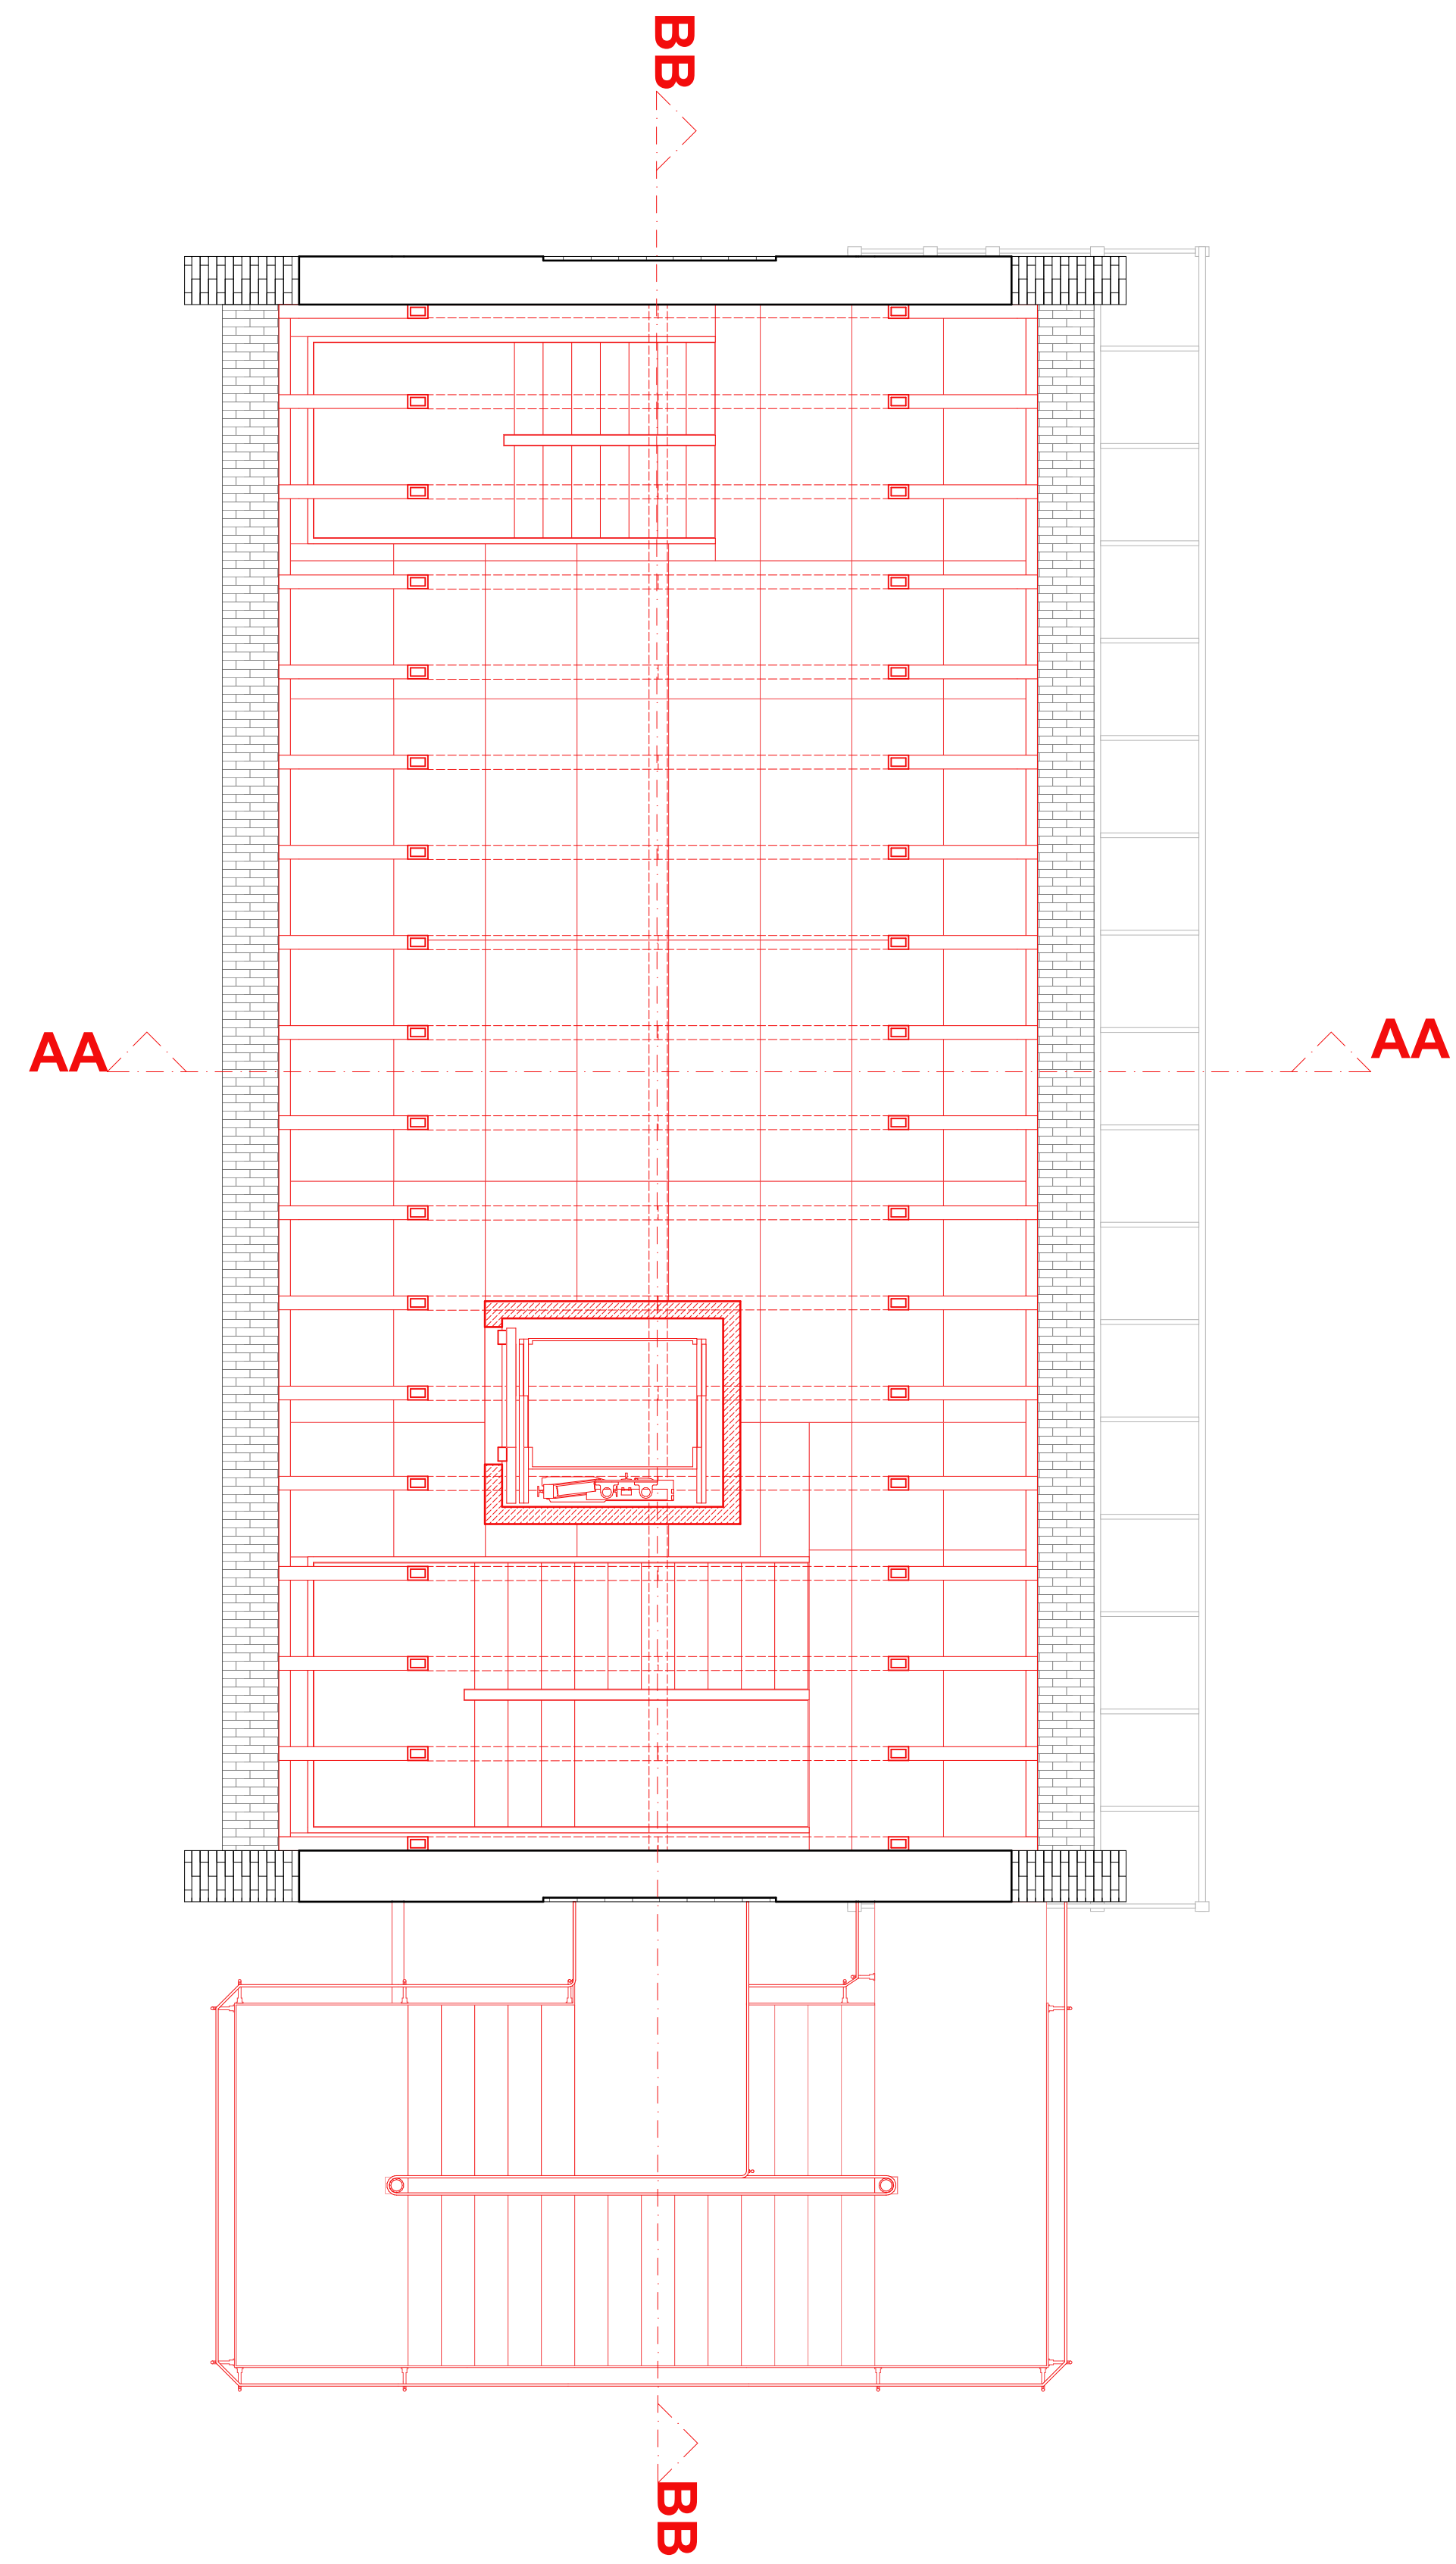

Grundriss Dachgeschoss
1:50

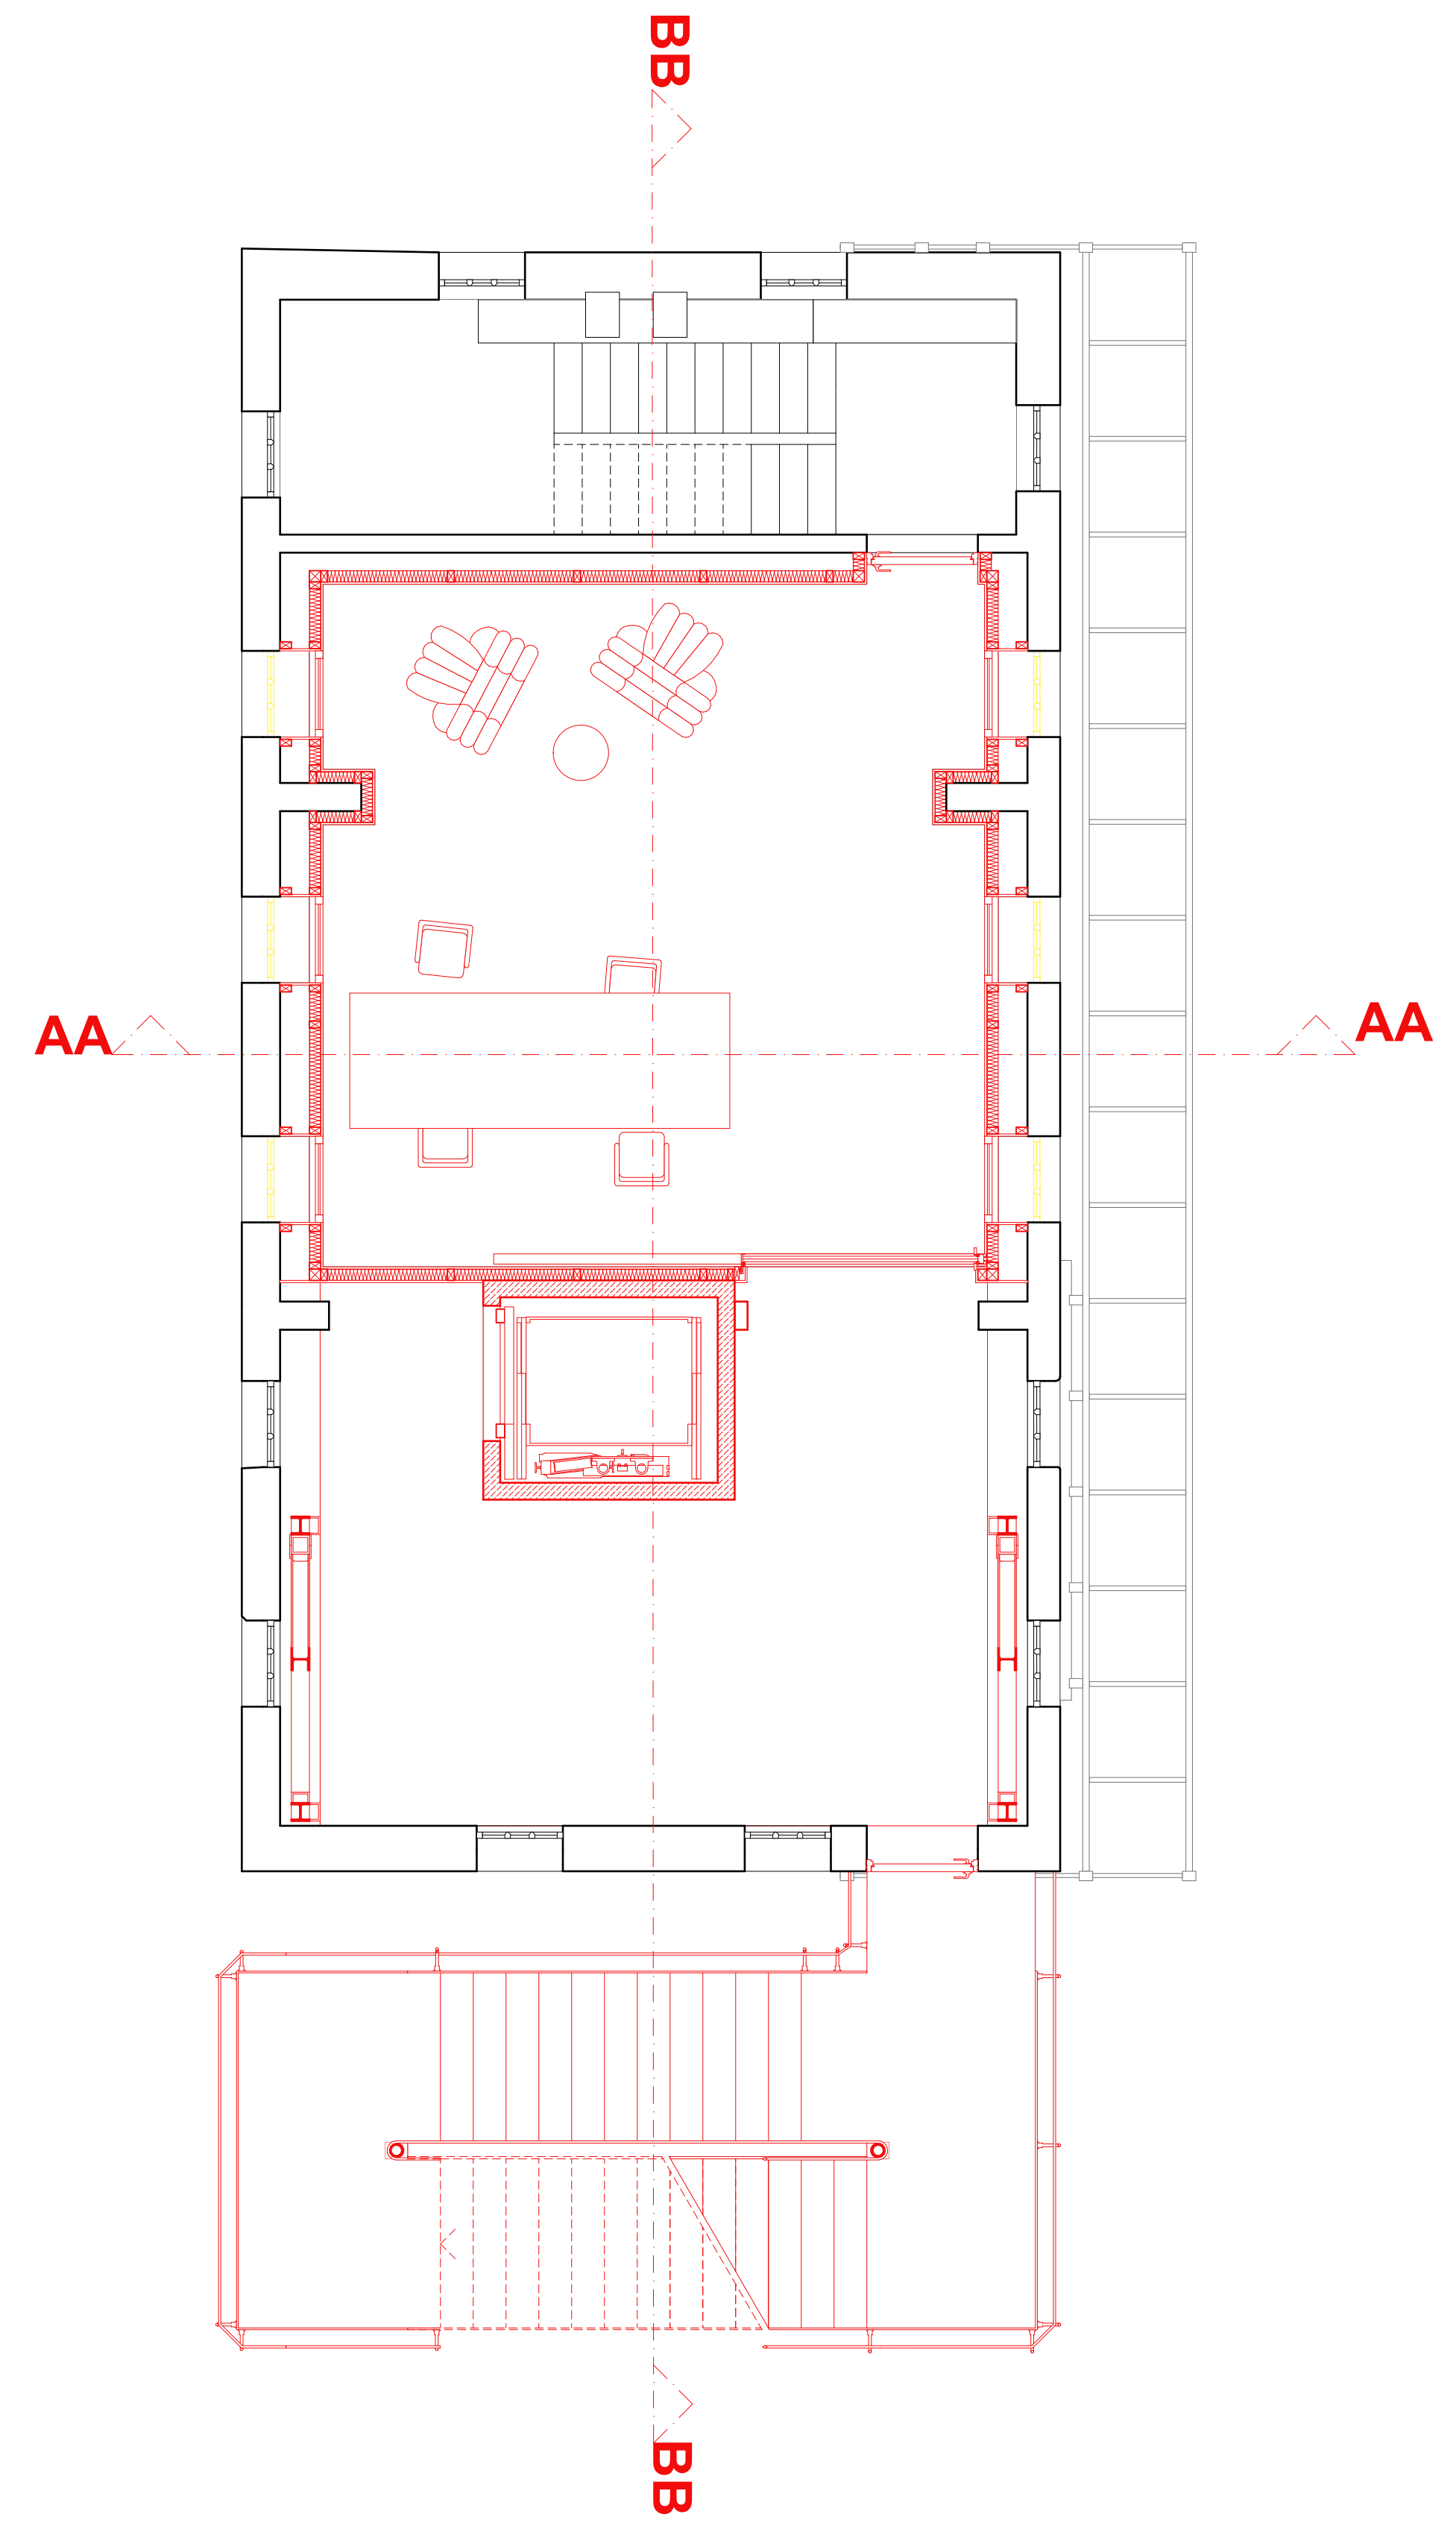

Grundriss 5. Obergeschoss
1:50

