


- HINWEISE:**
- SÄMTLICHE MASSE SIND EIGENVERANTWORTLICH VOR AUSFÜHRUNG ZU PRÜFEN !
 - BEI UNSTIMMIGKEITEN IST DER PLANER UNVERZÜGLICH ZU BENACHRICHTIGEN !
 - SÄMTLICHE HÖHEN BEZOGEN AUF OKFF. ±0.00 m !
 - SEITLICHE ANSCHLÄGE FÜR FENSTER UND AUSSENTÜREN SIND, WENN NICHT ANDERS DARGESTELLT, 4 cm BREIT AUSZUFÜHREN !
 - SÄMTLICHE METALL-AUSSENBAUTEILE SIND VERZINKUNGSGERECHT AUSZUFÜHREN !
 - EIN NACHVERZINKEN AUF DER BAUSTELLE IST AUSDRÜCKLICH UNTERSAGT !
 - DEHNUNGSFUGEN GEM. DIN 1053, TEIL 1, ABSCHNITT 8.4.3.2.d

INDEX	DATUM	ÄNDERUNG	NAME
A	04.09.06	Deckendurchbruch OG	Roh
B	06.09.06	Deckendurchbruch HWR, Deckendurchbruch Küche	Roh

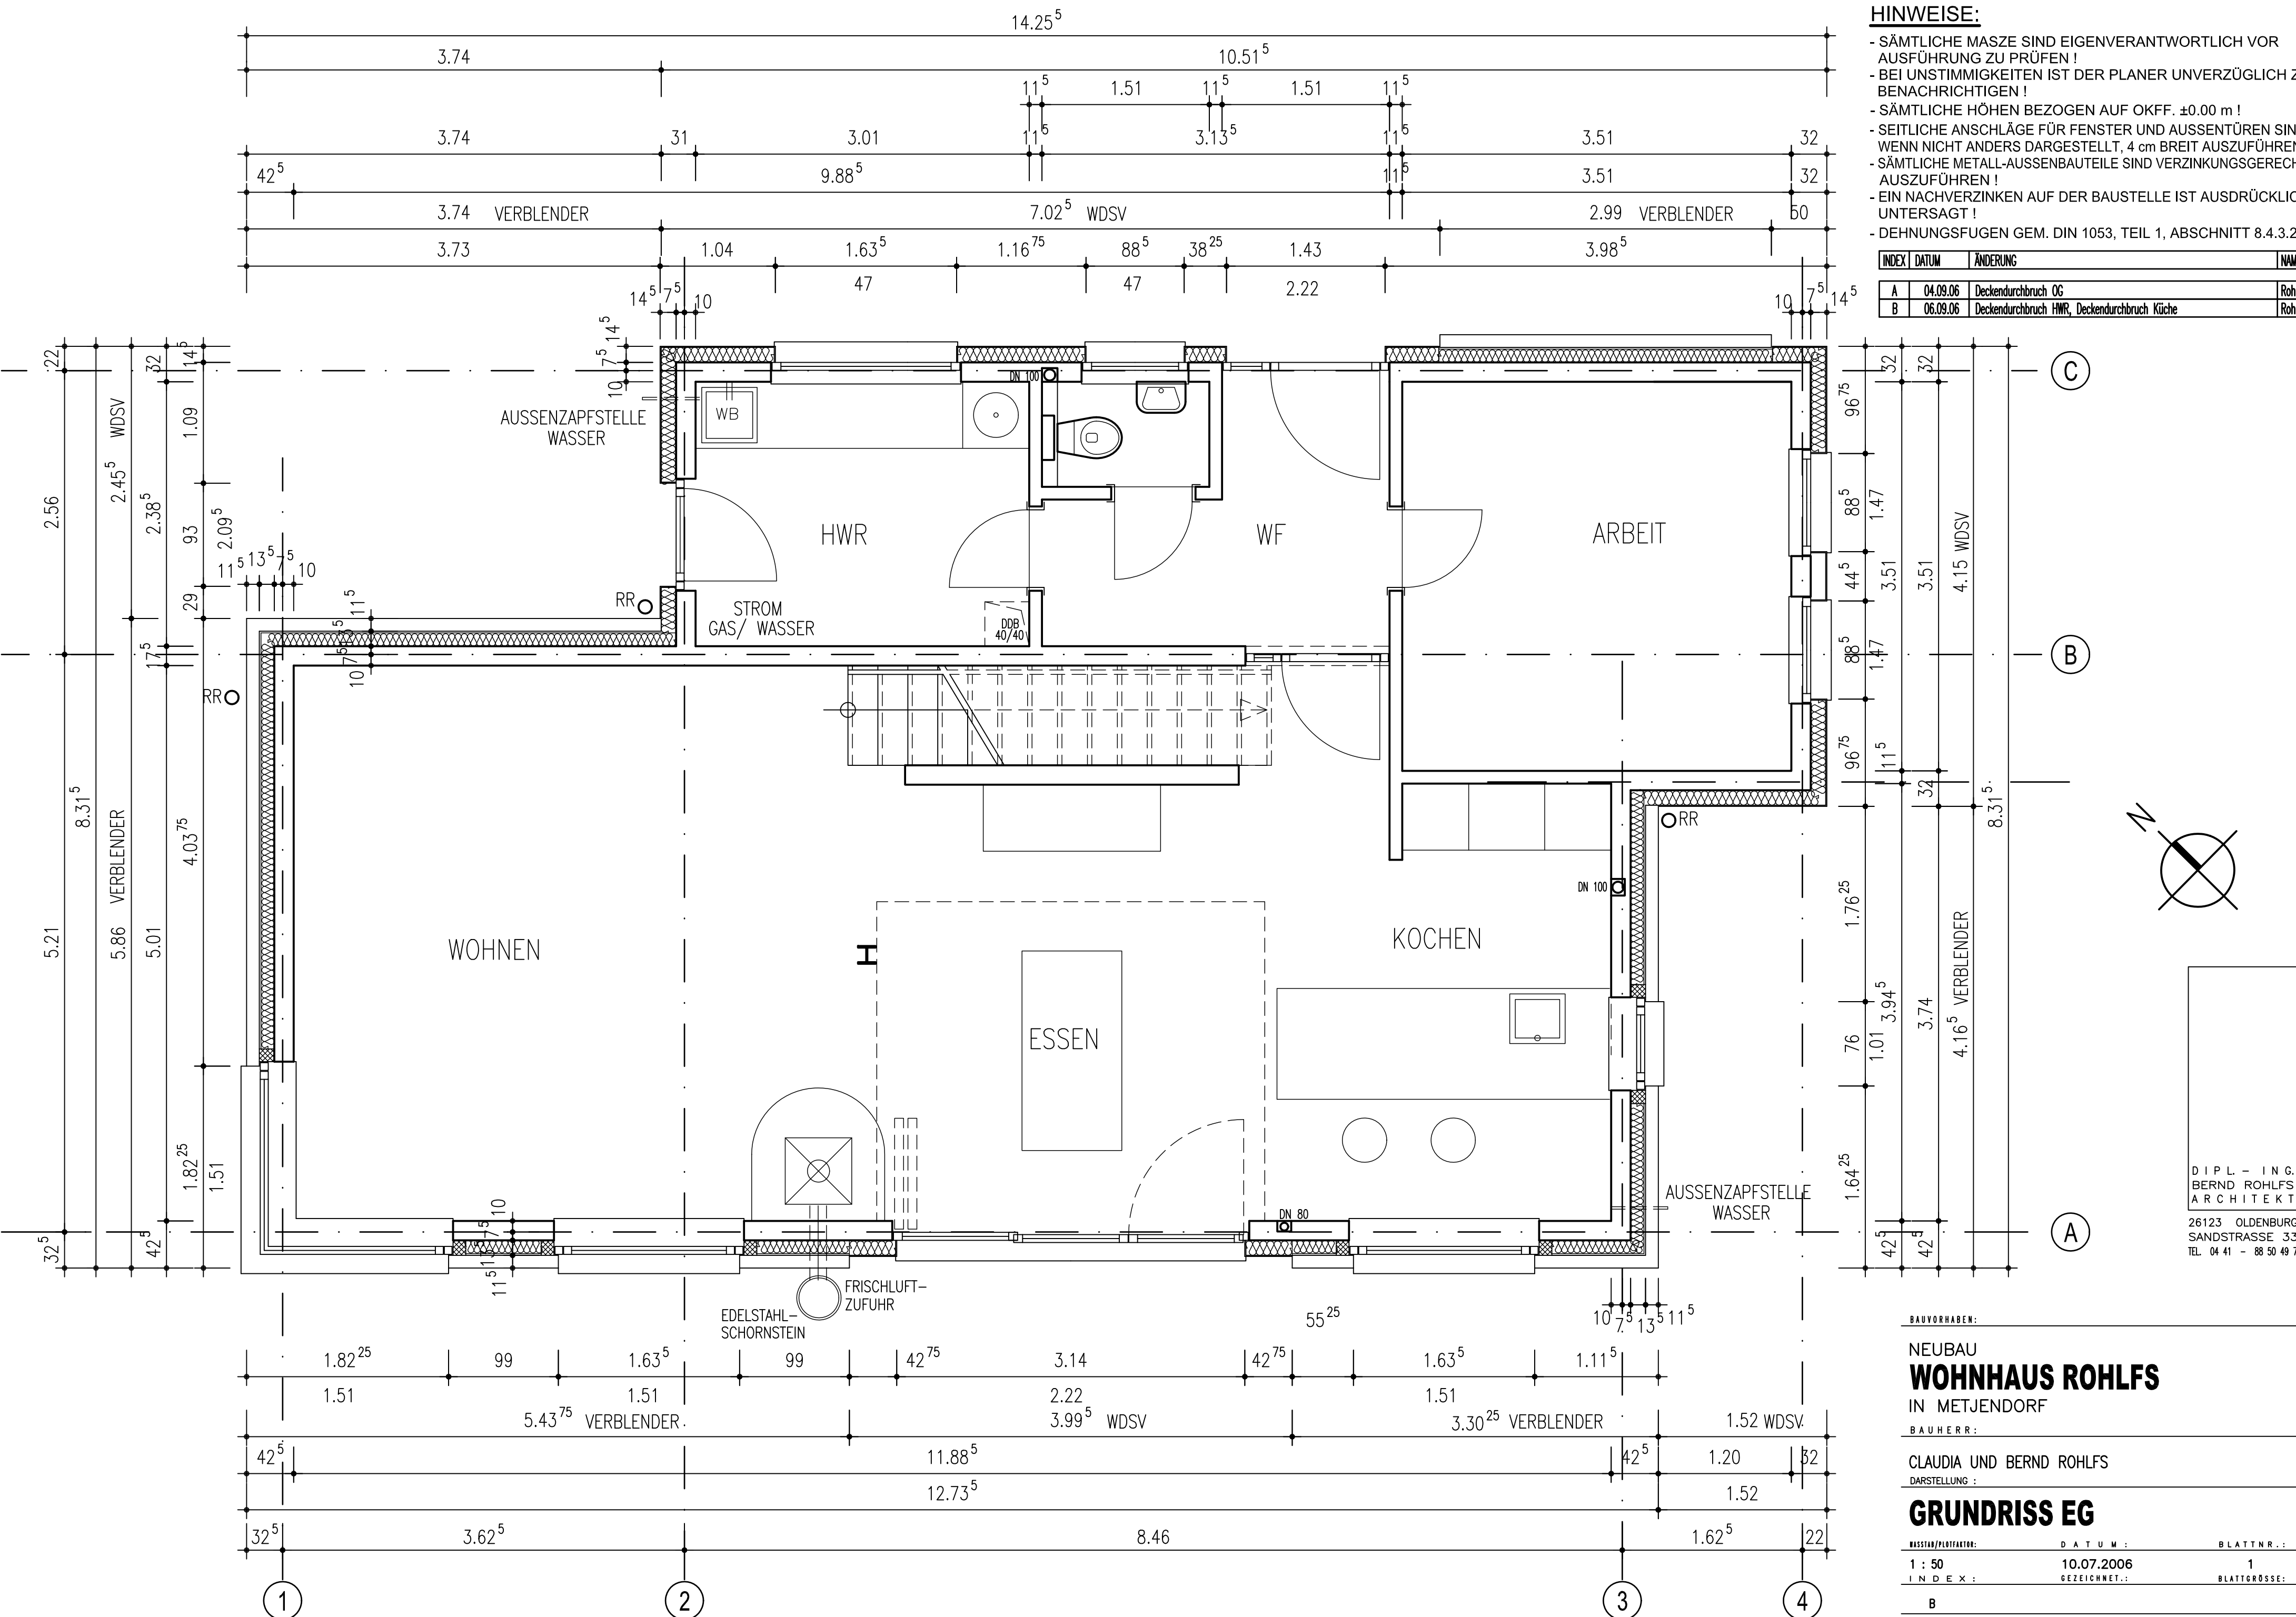

DIPL.-ING.
BERND ROHLFS
ARCHITEKT
26123 OLDENBURG
SANDSTRASSE 33
TEL. 04 41 - 88 50 49 7

BAUVORHABEN:

NEUBAU
WOHNHAUS ROHLFS
IN METJENDORF

BAUHERR:

CLAUDIA UND BERND ROHLFS

DARSTELLUNG:

GRUNDRISS EG

NASSTAB/PROTAKTOR:	DATUM:	BLATTNR.:
1 : 50	10.07.2006	1
INDEX:	GEZEICHNET.:	BLATTGRÖSSE:
B		