


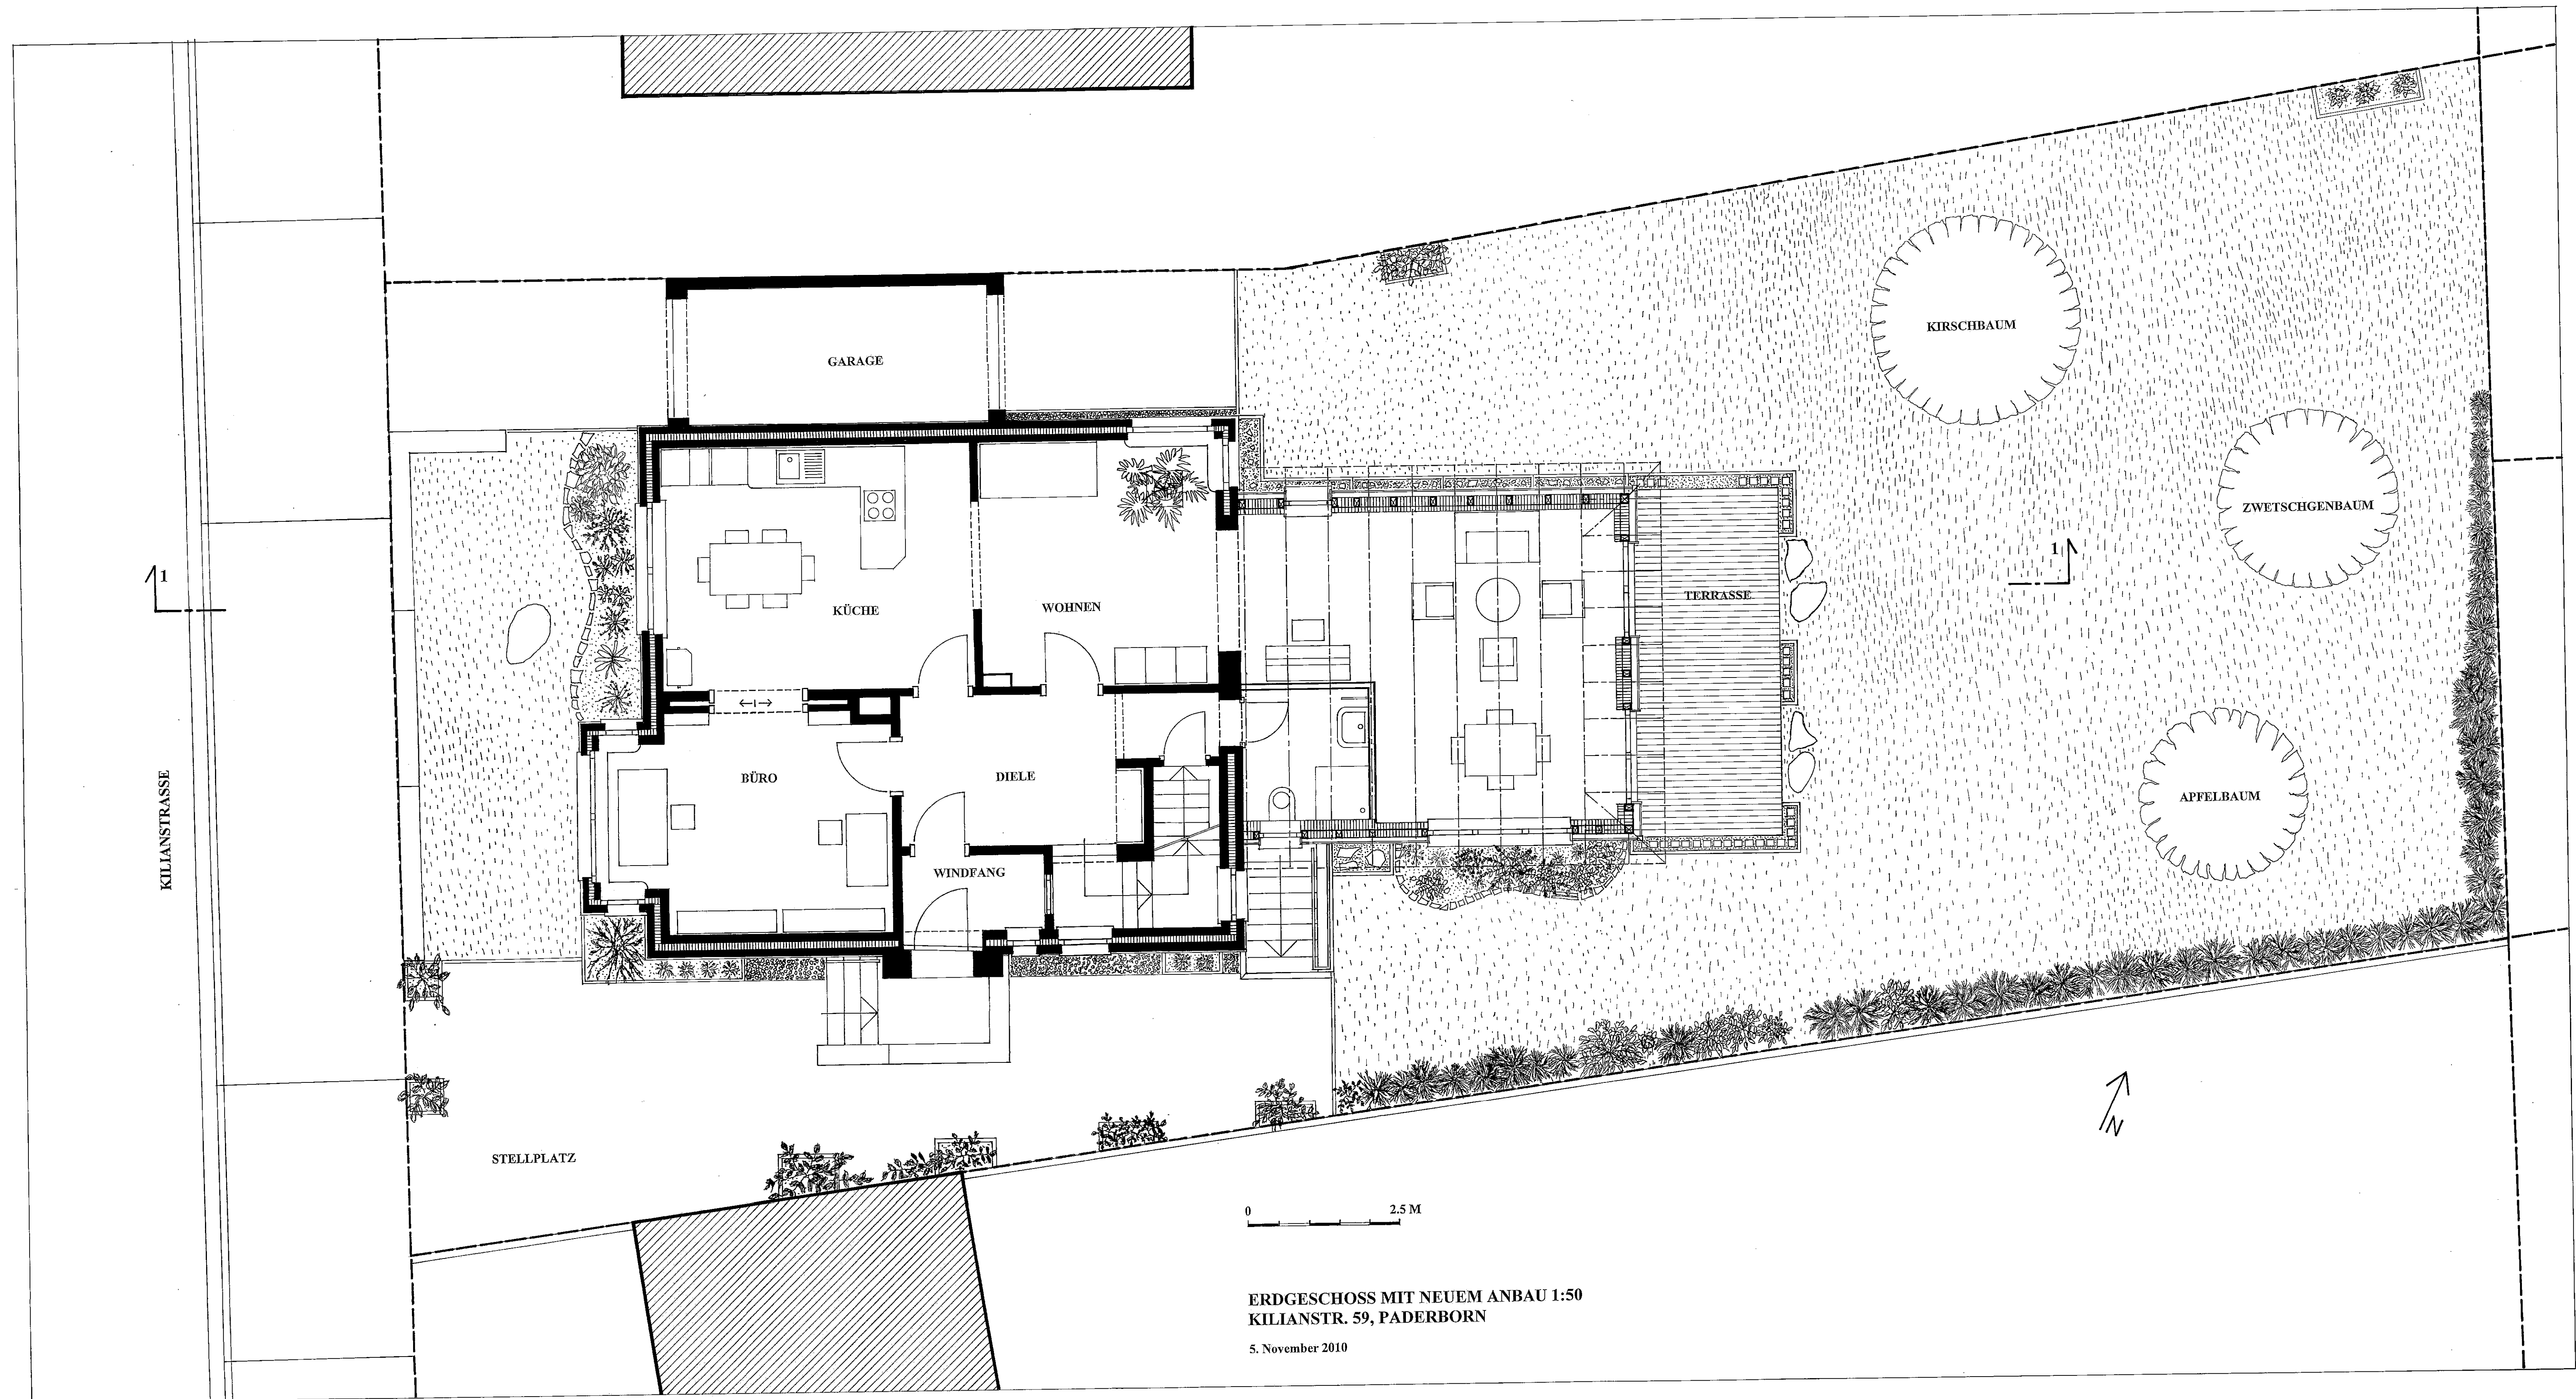

KILIANSTRASSE

GARAGE

KÜCHE

WOHNEN

BÜRO

DIELE

WINDFANG

TERRASSE

KIRSCHBAUM

ZWETSCHGENBAUM

APFELBAUM

STELLPLATZ

0 2.5 M

ERDGESCHOSS MIT NEUEM ANBAU 1:50
KILIANSTR. 59, PADERBORN

5. November 2010