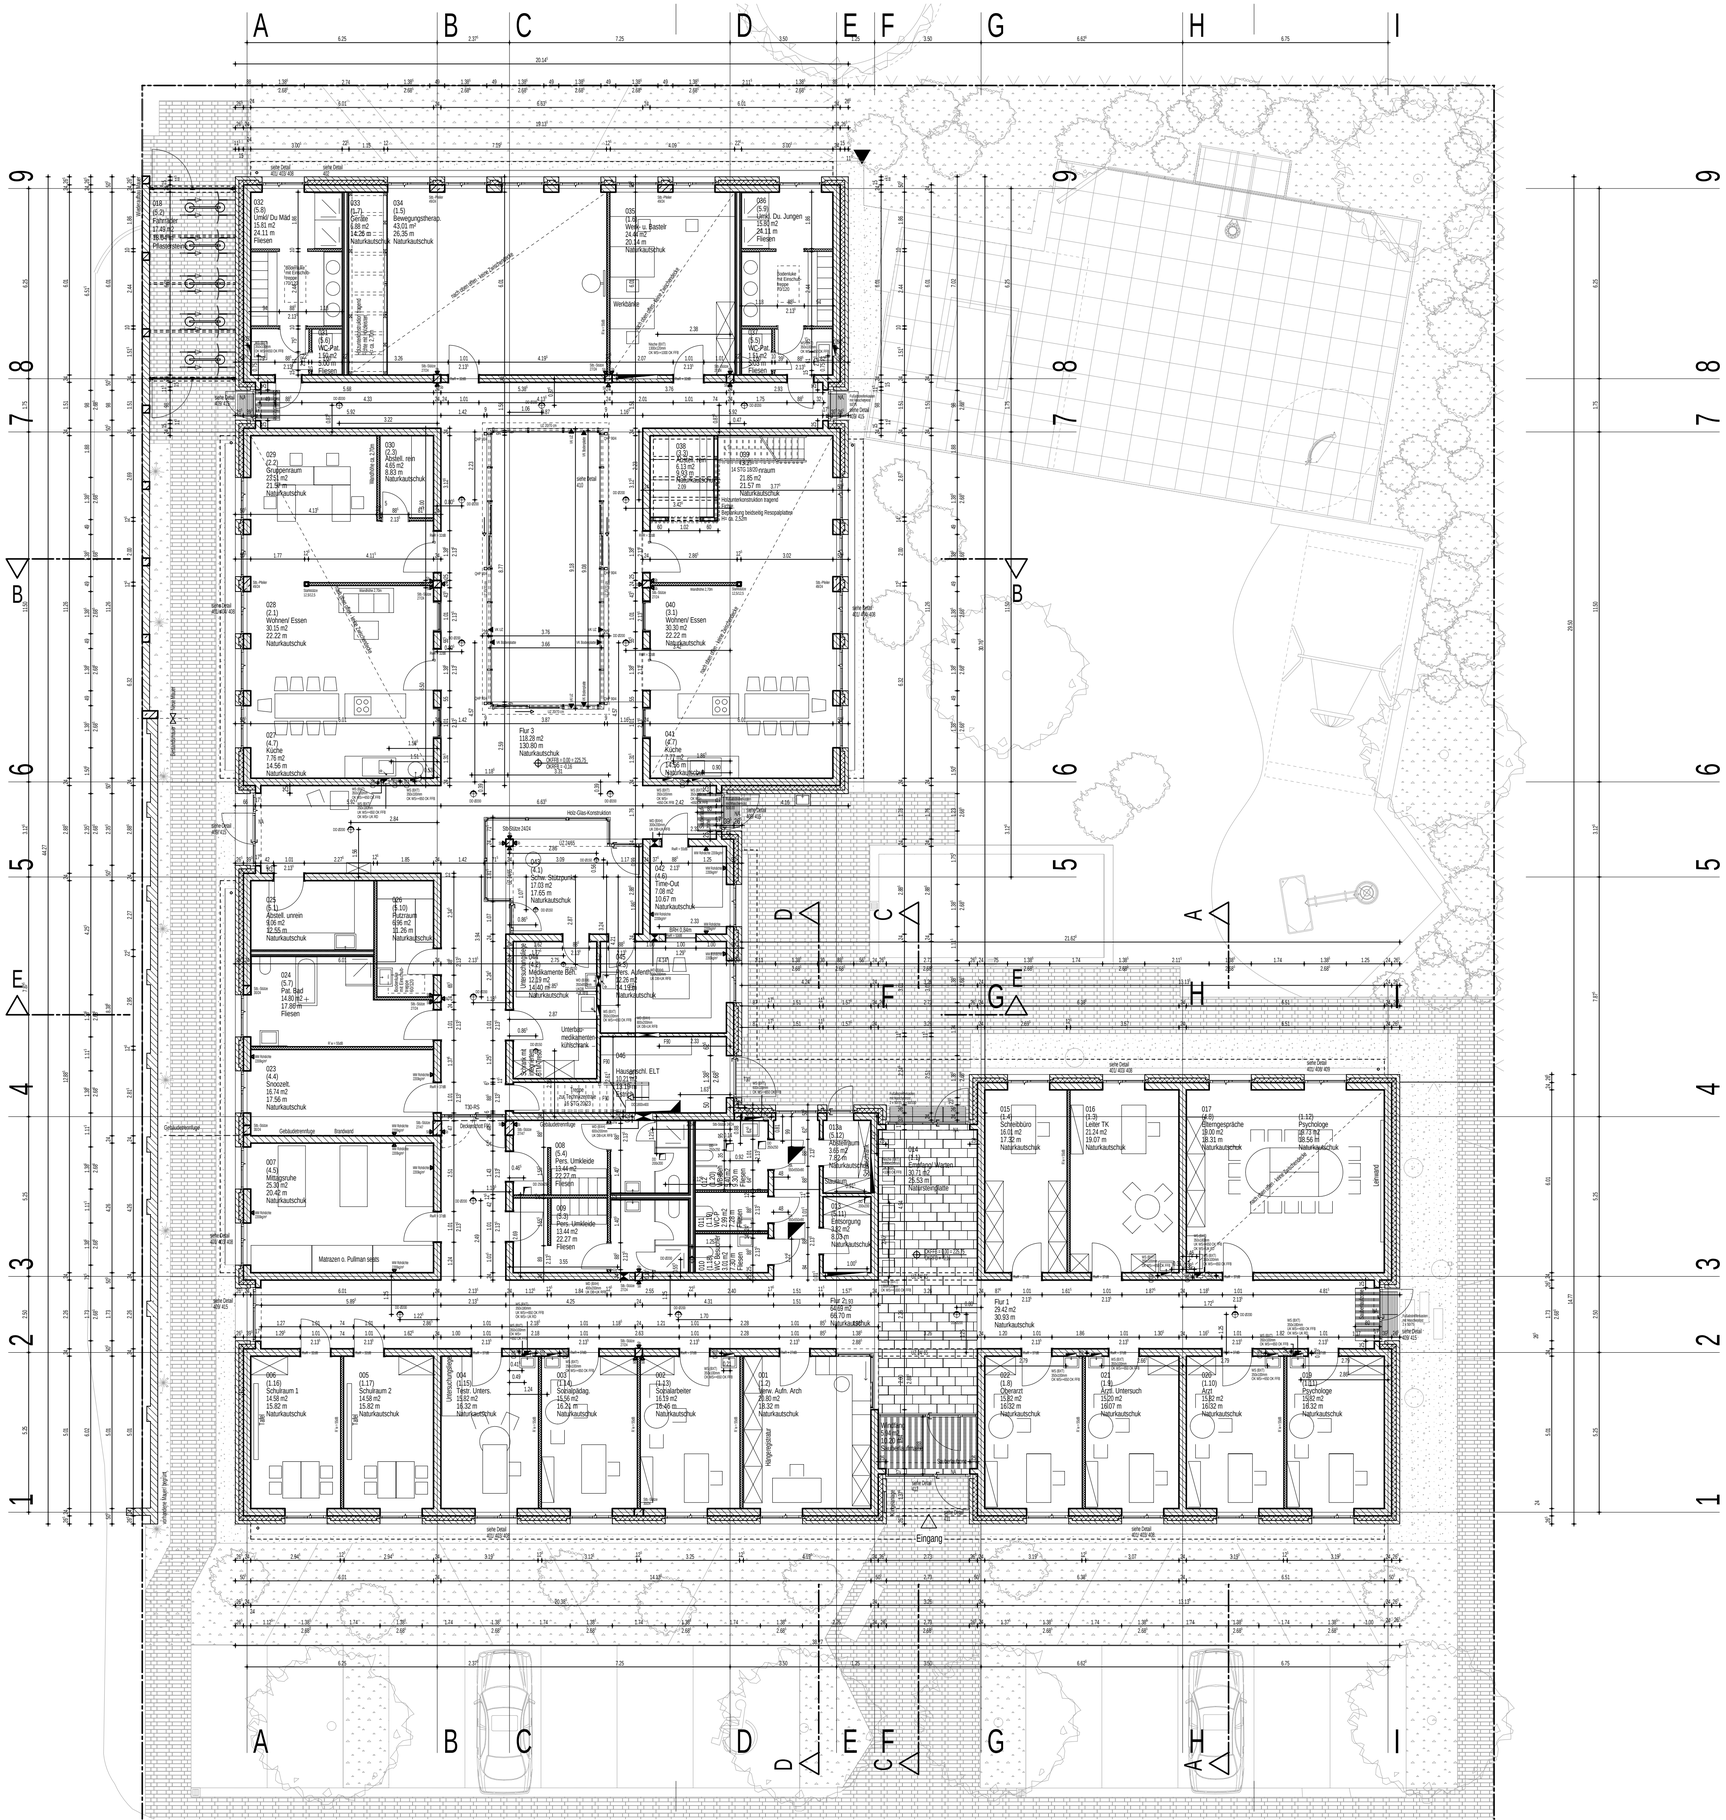
Eingang
Flur 3
118.28 m2
130.80 m
Naturkautschuk
Flur 1
29.42 m2
30.93 m
Naturkautschuk
Flur 2.1/3
64.09 m2
66.70 m
Naturkautschuk
Holz-Glas-Konstruktion
Werkbänke
Matratzen o. Pullman setzts
Gebäudeeinmündungen
Brandwand
Leimwand
Hängeregalsatz
Stb-Stütze 24/24
Stb-Stütze 24/24
Unterbau medikamenten-kühlschrank
Hauptverteilung
Hausanschl. ELT
Abstellraum
Entsorgung
Gruppenraum
Wohnen/ Essen
Küche
Time-Out
Medikamente Bett.
Pers. Aufenthalt
Pers. Umkleide
Mittagsruhe
Snoezelt.
Pat. Bad
Rutzraum
Abstell. unrein
Leiter TK
Psychologe
Arzt
Schulraum 1
Schulraum 2
Fachr. Unters.
Sozialpädag.
Sozialarbeiter
Werk. Aufn. Arch
