


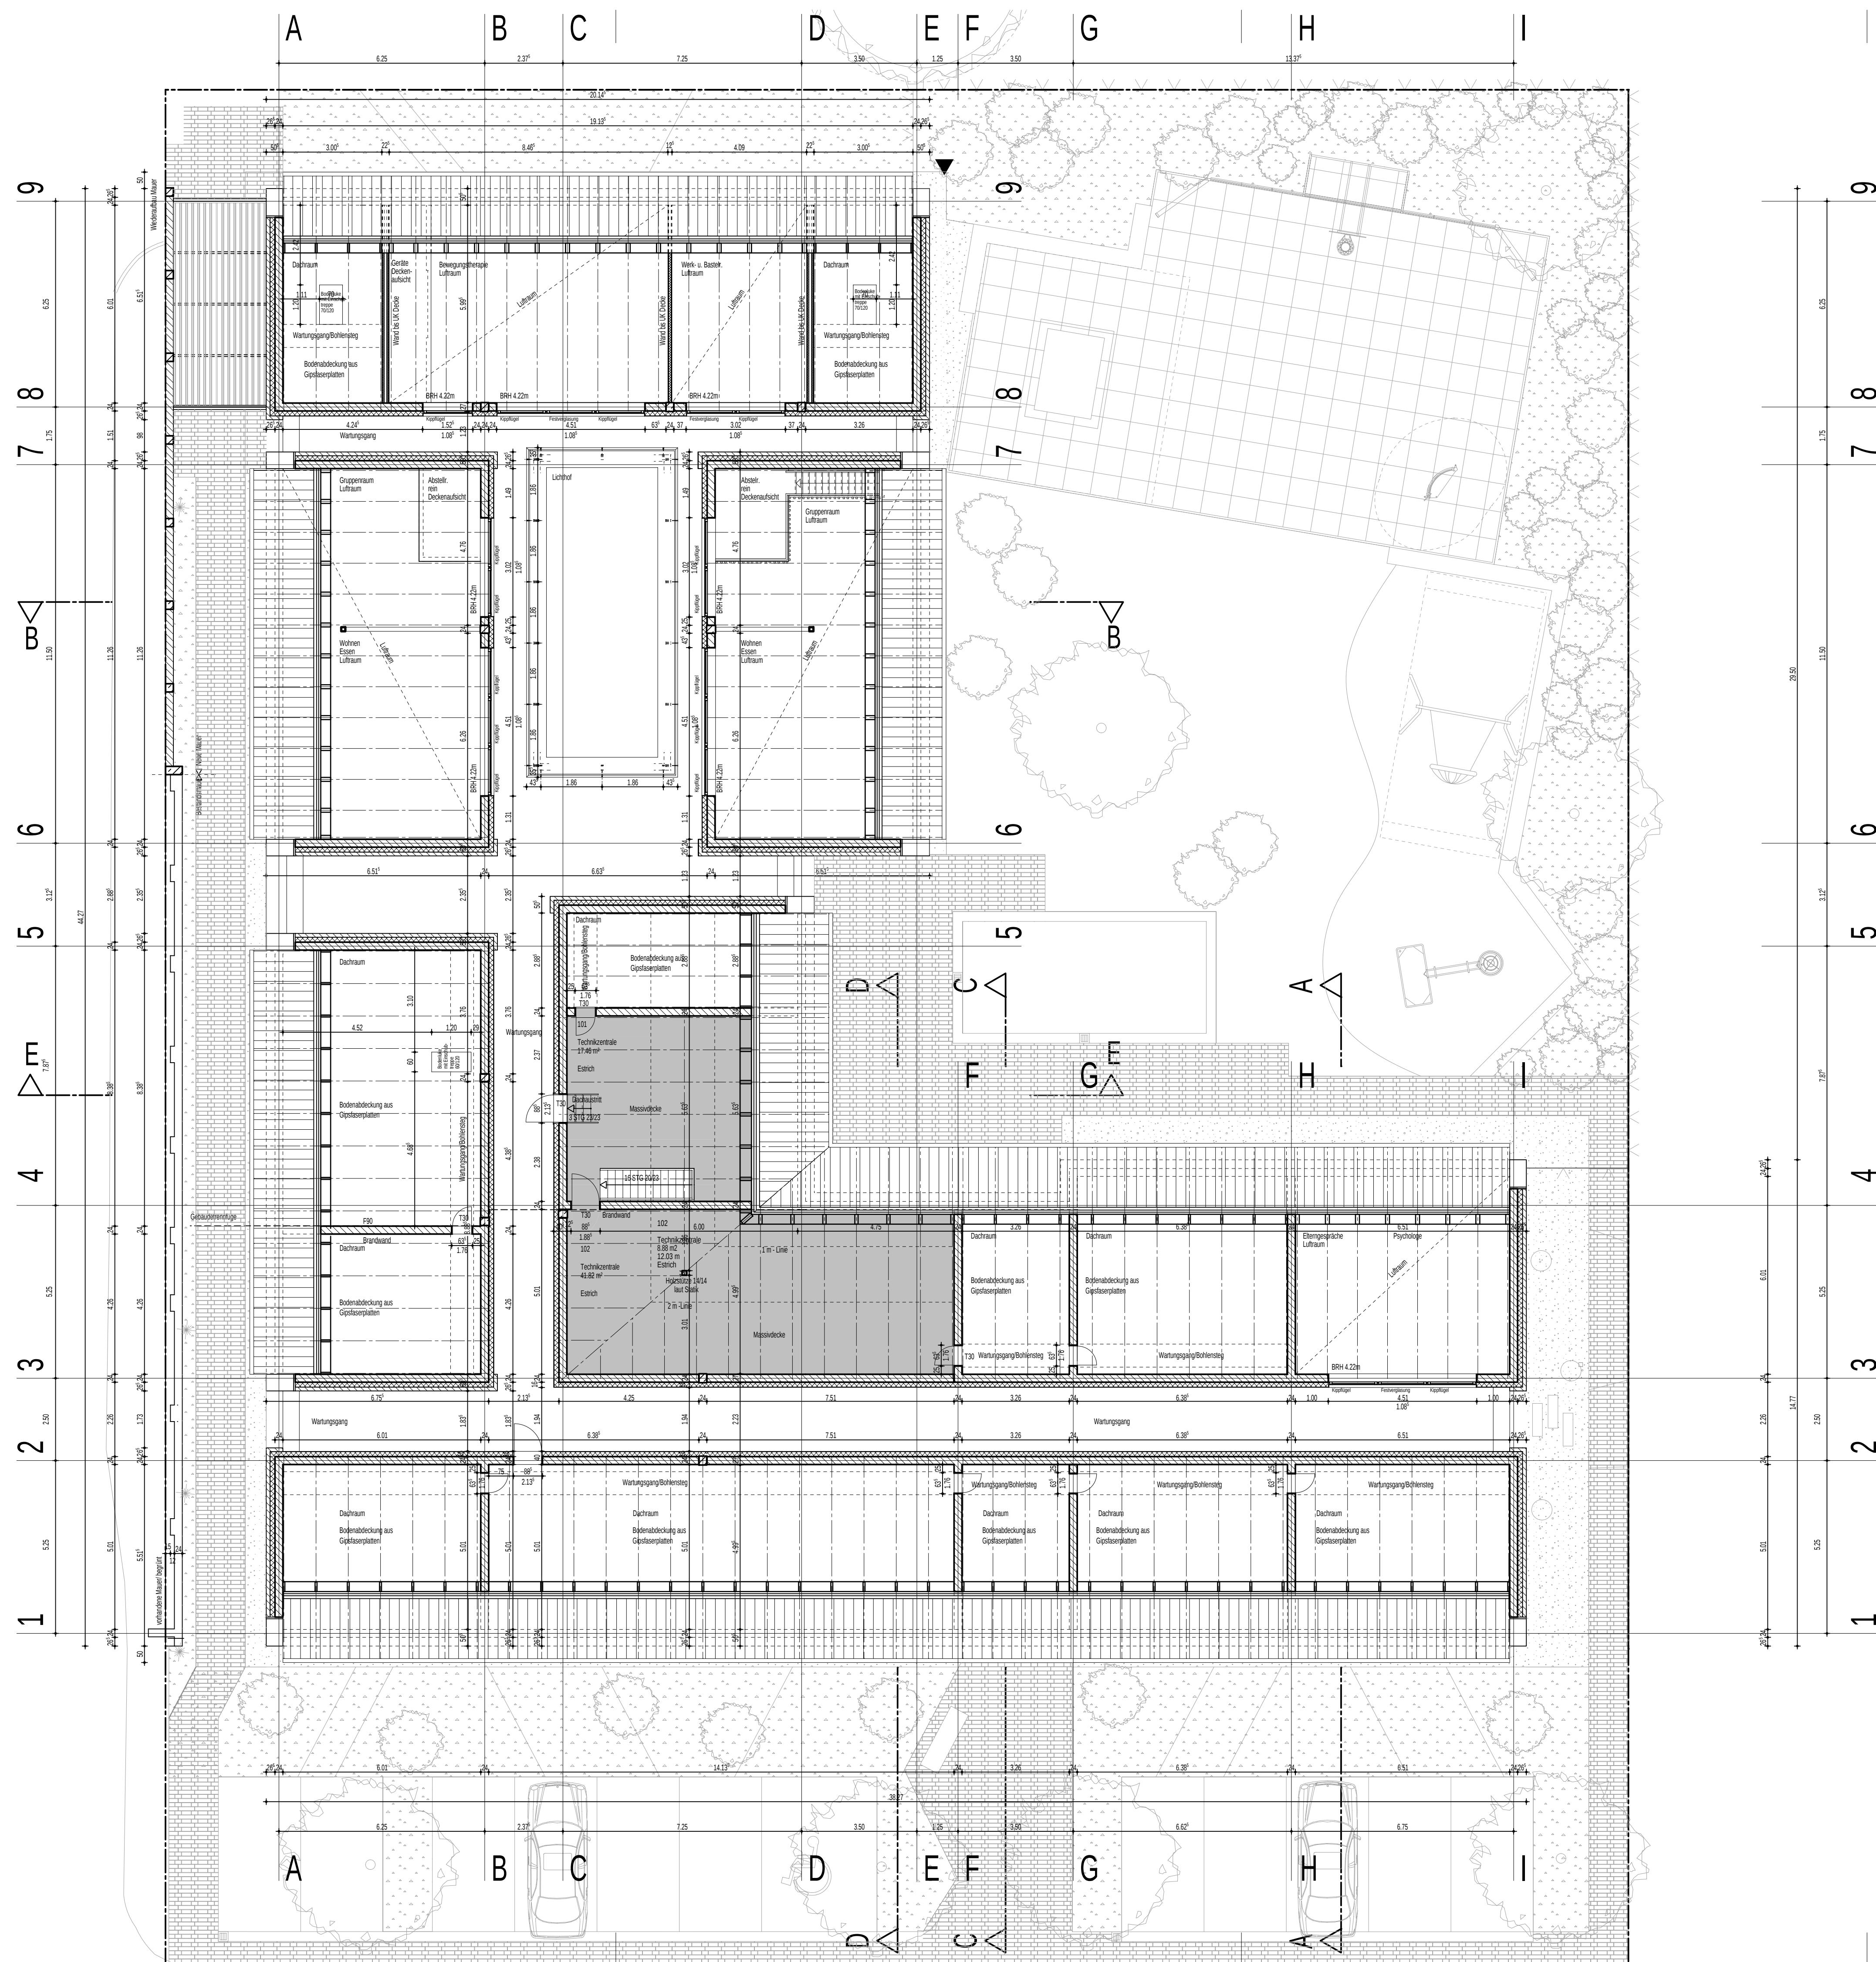

LEGENDE

- Mauerwerk KS, 24 cm
- Wärmedämmung Mineralwolle 15 cm, WLG 035
- Verblender KS, 11,5 cm
- Fermacell-Ständerwände, beidseitig doppelt beplankt UW-CW, 2x12,5mm
- Fermacell-Ständerwände als Installationswand, beidseitig doppelt beplankt, 2x12,5mm
- Stb.-Stütze
- Wandfliesen im Bereich der Installationen

Beuher
ÖKUMENISCHES
HAINICH KLINIKUM GGMHB
PFAFFERODE 102
99974 MÜHLHAUSEN

Beuvorhaben
TAGESKLINIK FÜR KINDER- UND JUGEND-
PSYCHIATRIE UND -PSYCHOTHERAPIE
MÜHLHÄUSER STRASSE
99817 EISENACH

BESTAND

DACHGESCHOSS M 1:100

ARCHITEKTENGEMEINSCHAFT SCHWIEGER & ORTMANN
GÖTTINGEN MÜHLHAUSEN
37077 GÖTTINGEN, EICHWEG 10A
TEL.: 0551/ 3830-30, FAX: 0551/ 3830-340
99974 MÜHLHAUSEN, EISENACHER STR.14D
TEL.: 03601/ 4682-0, FAX: 03601/ 4682-20
Plan-Nr. 549/202A
Format 594 / 841
Datum/Gez. 01.03.2011/Str