
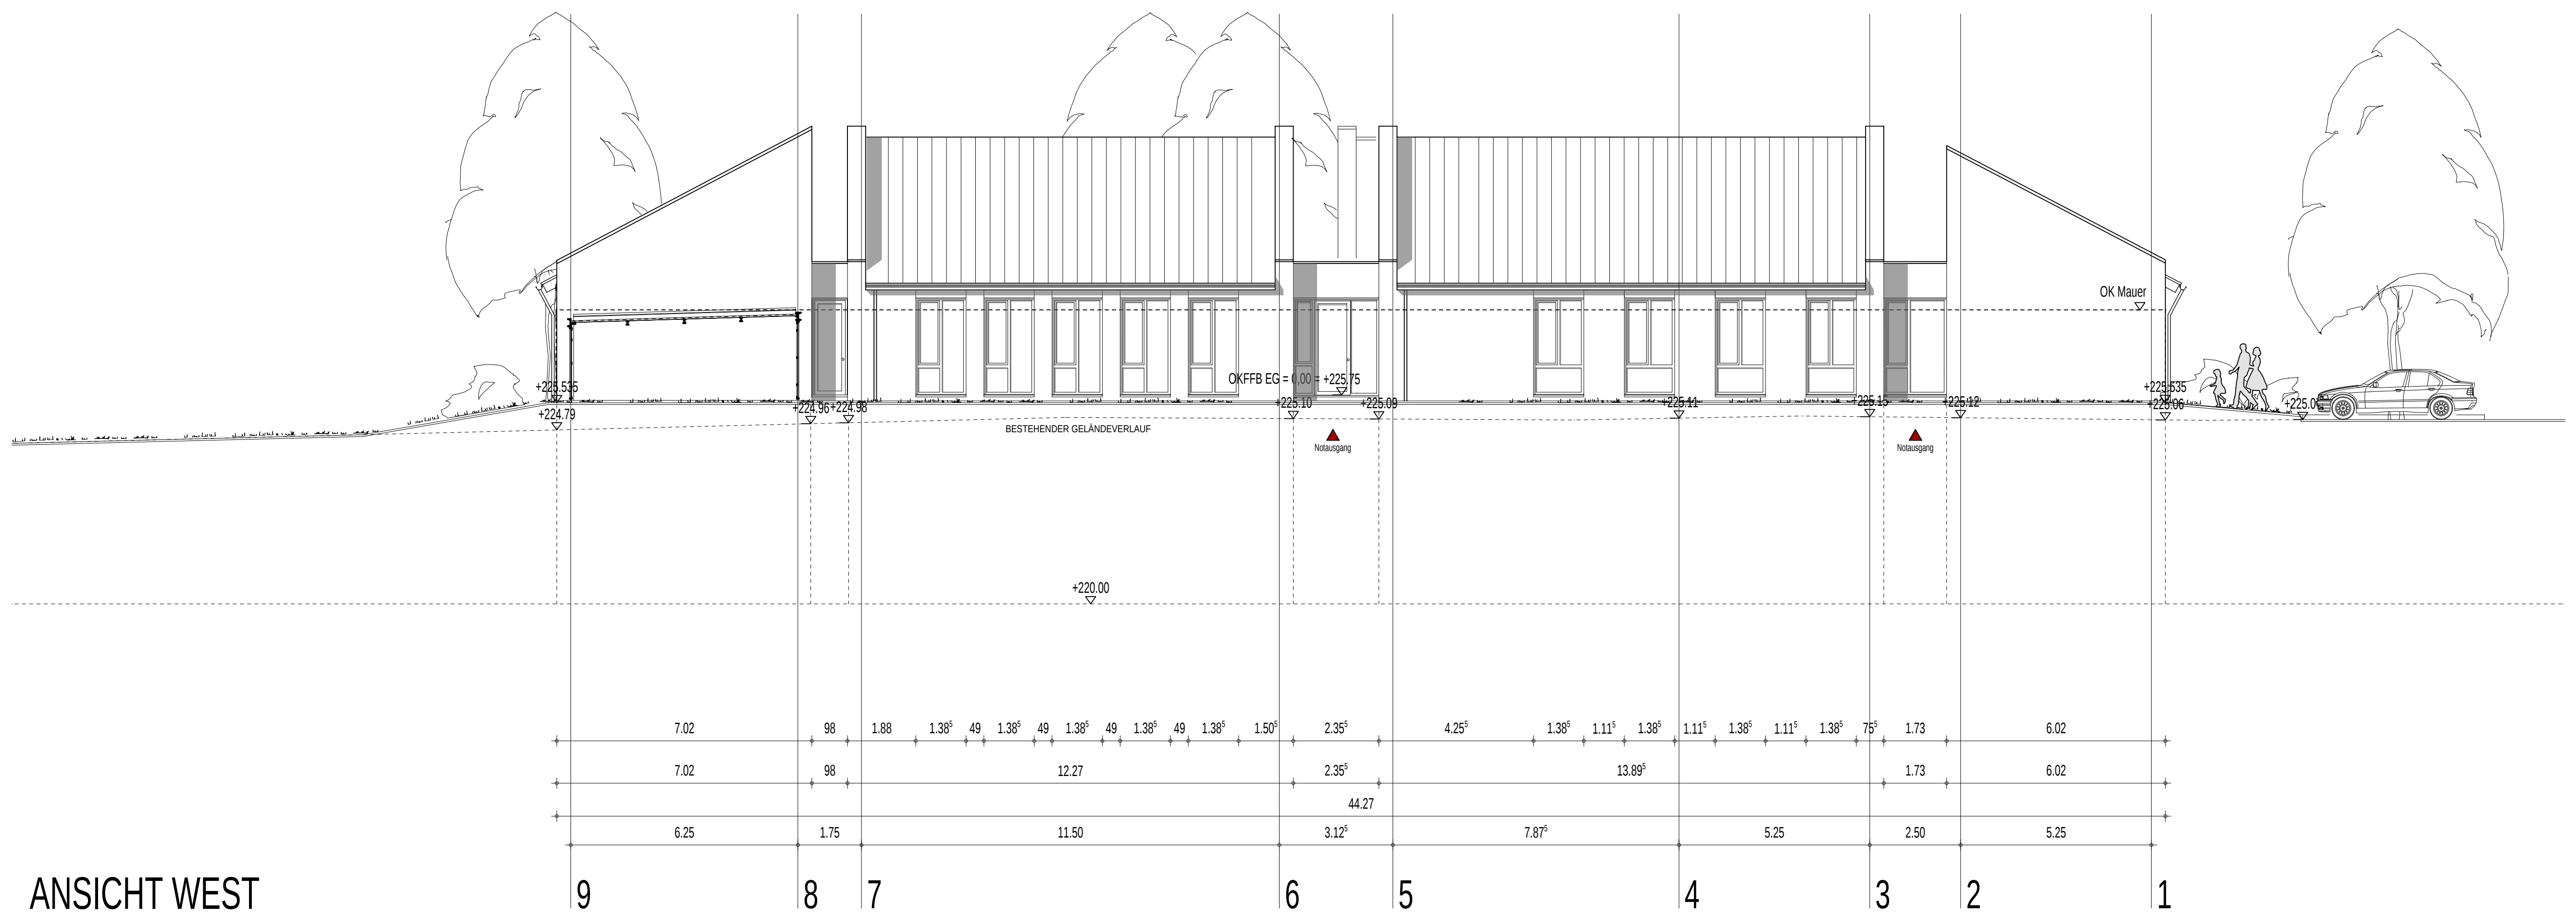


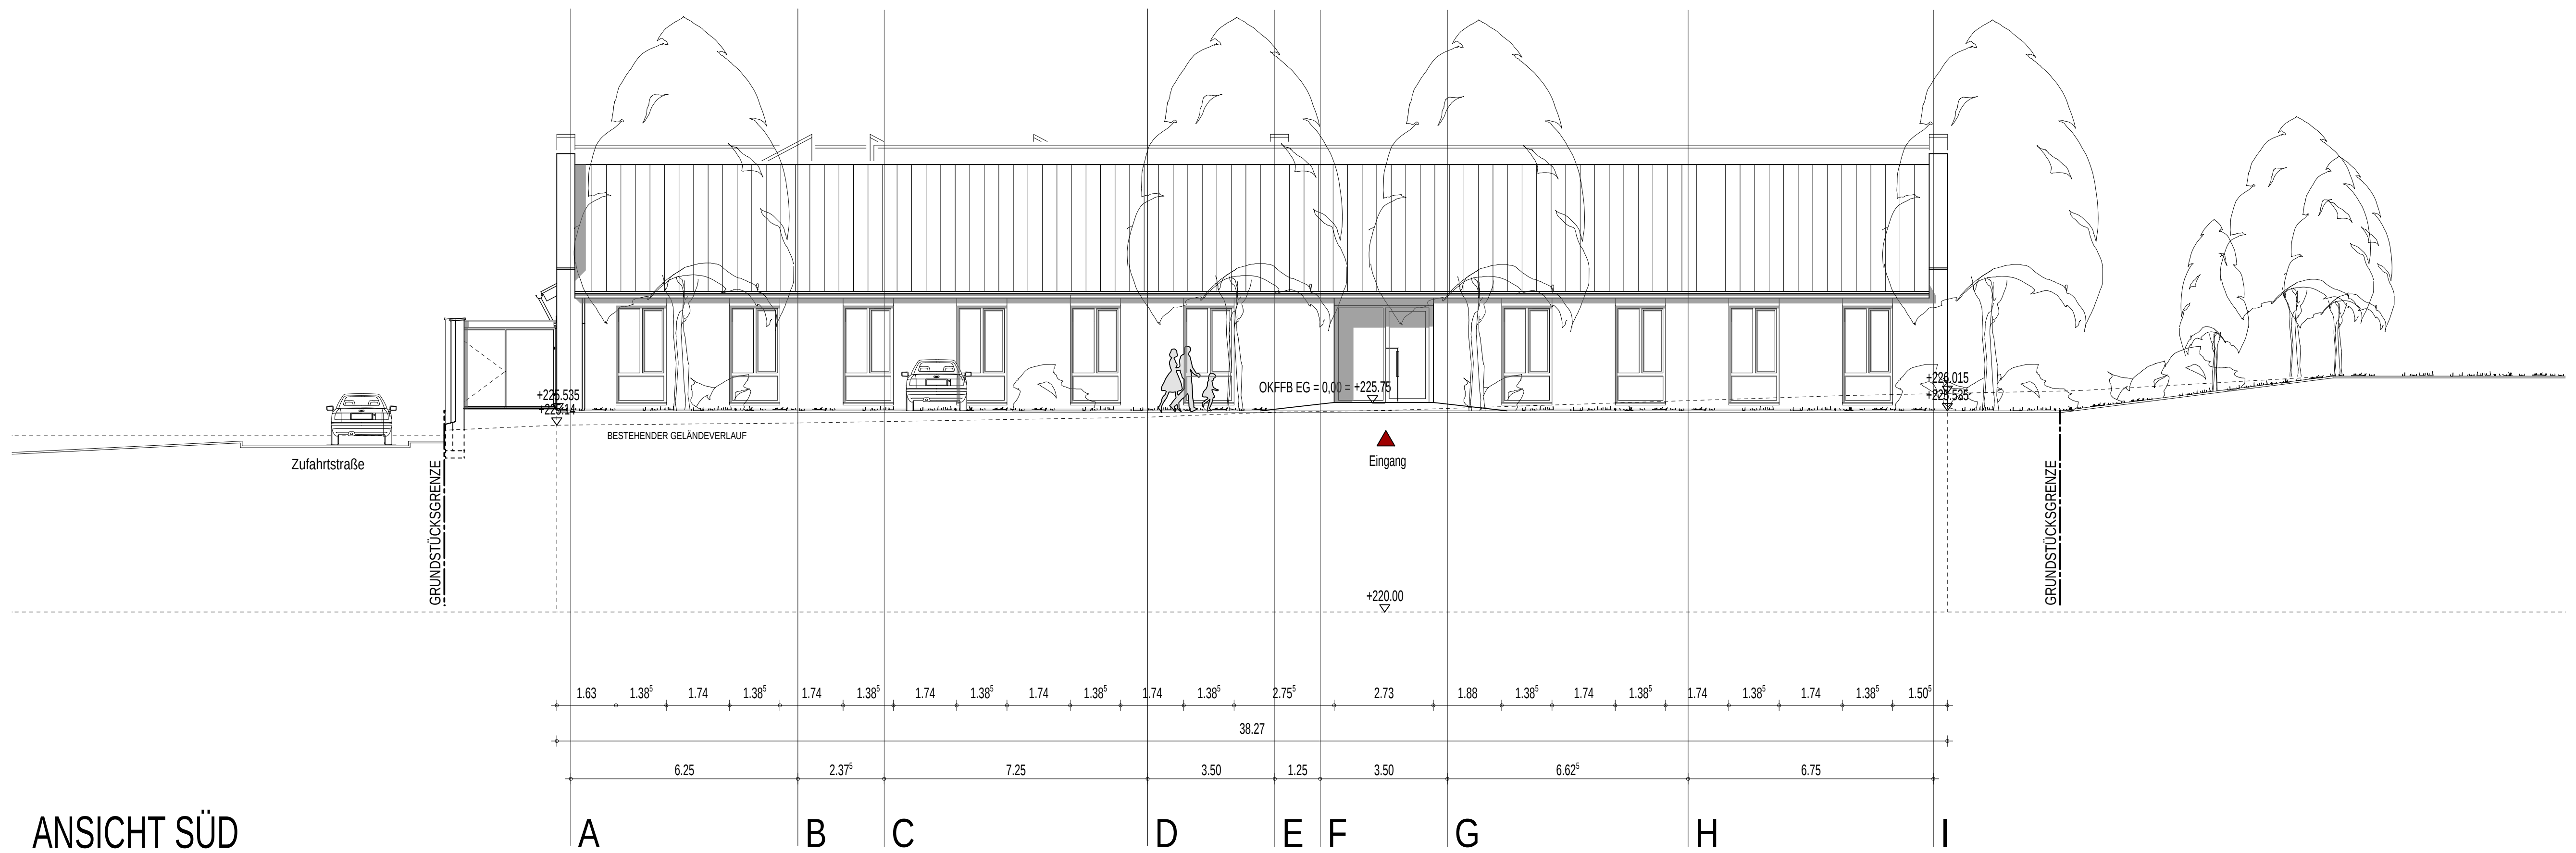

Bauherr
ÖKUMENISCHES
HAINICH KLINIKUM GGM BH
PFAFFERODE 102
99974 MÜHLHAUSEN

Bauvorhaben
TAGESKLINIK FÜR KINDER- UND JUGEND-
PSYCHIATRIE UND -PSYCHOTHERAPIE
MÜHLHAUSER STRASSE
99817 EISENACH

BESTAND

ANSICHT SÜD + WEST M 1:100

ARCHITEKTENGEMEINSCHAFT SCHWIEGER & ORTMANN
GÖTTINGEN/ MÜHLHAUSEN
37077 GÖTTINGEN, EICHWEG 10A
TEL.: 0551/ 3830-30, FAX: 0551/ 3830-340
99974 MÜHLHAUSEN, EISENACHER STR.14D
TEL.: 03601/ 4682-0, FAX: 03601/ 4682-20

Plan-Nr. 549/205

Format 80/61

Datum/Gez. 01.03.11/Jk