




ANSICHT NORD

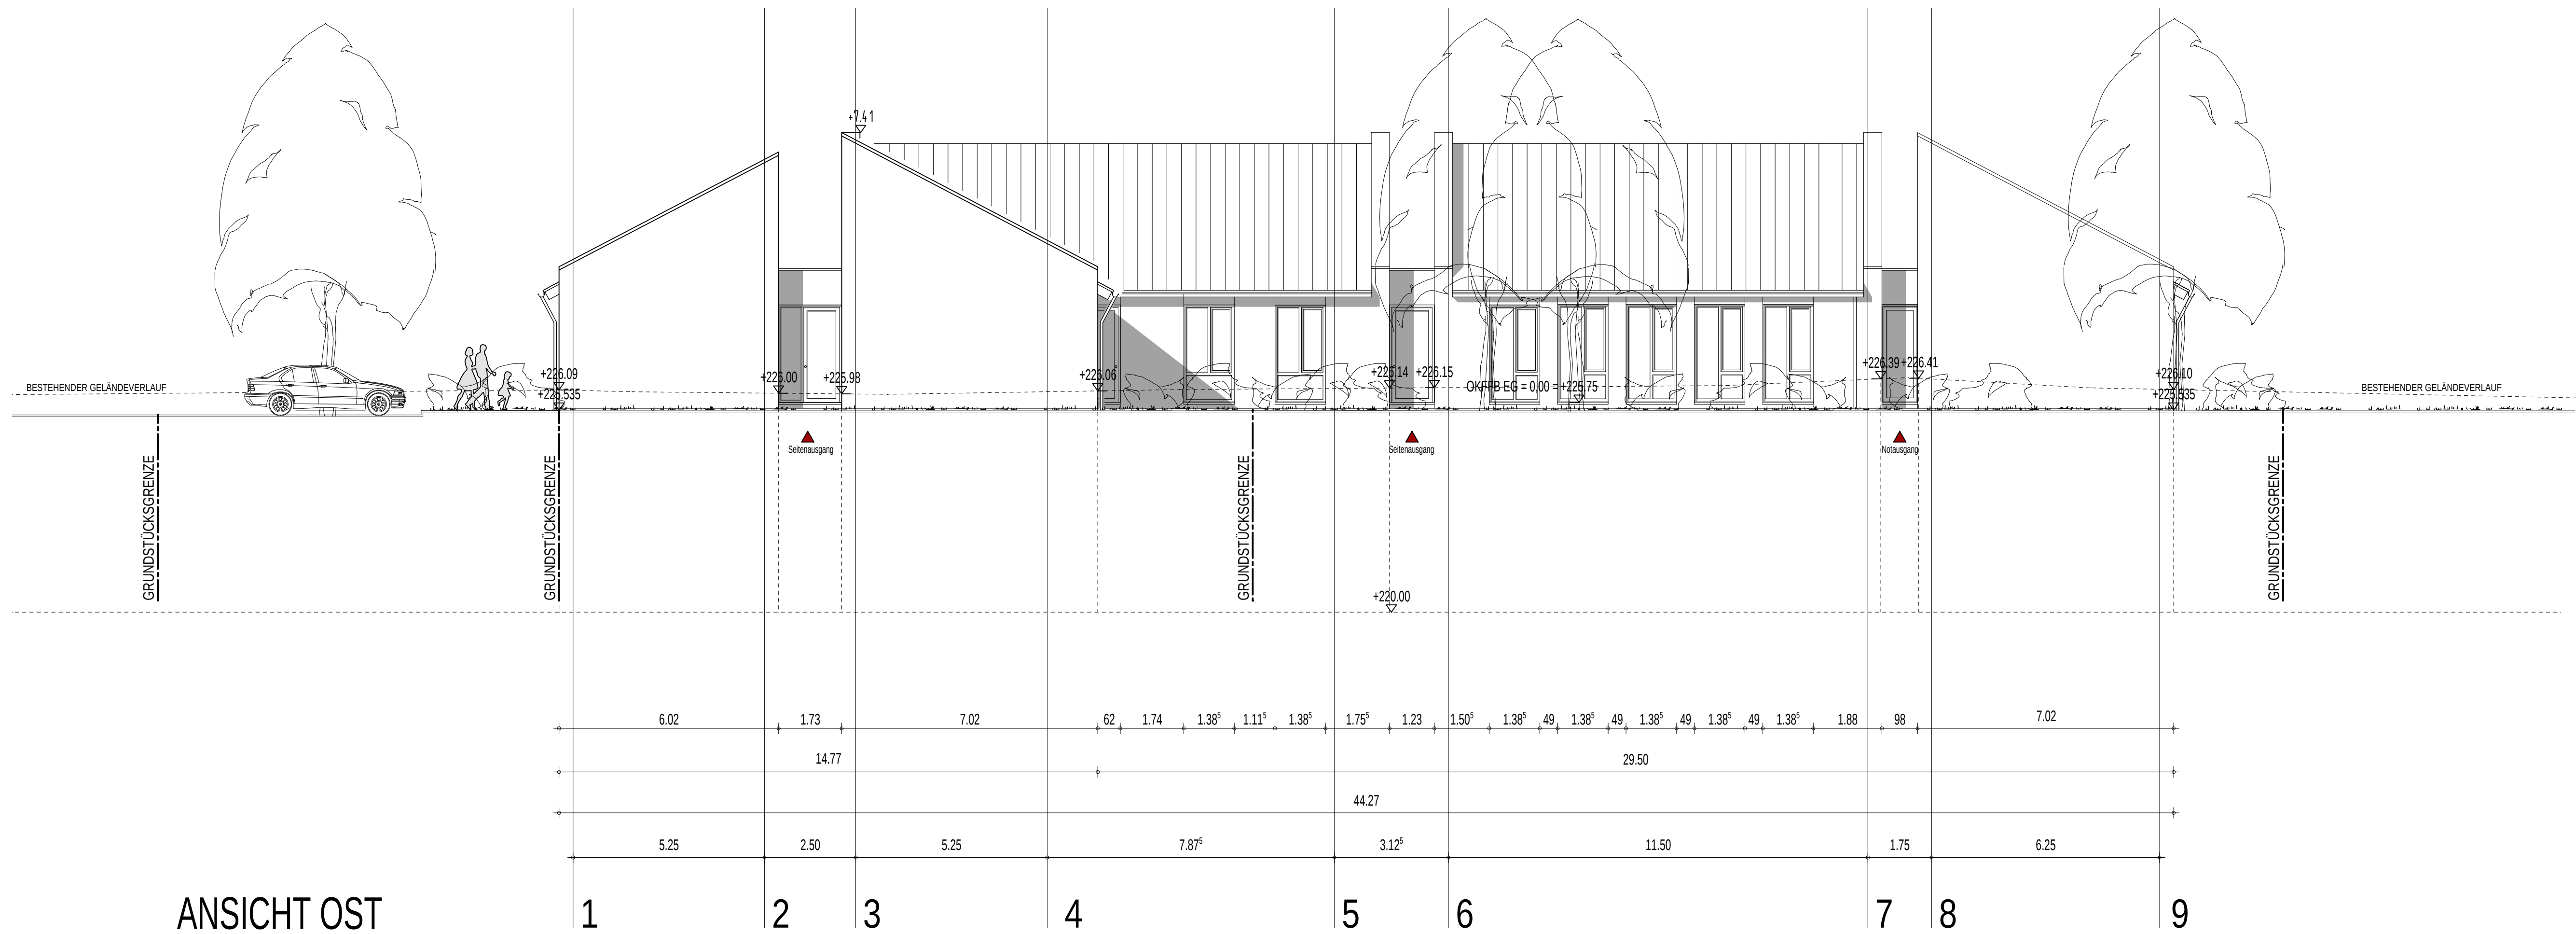

ANSICHT OST

Bauherr
ÖKUMENISCHES
HAINICH KLINIKUM GGMHB
PFAFFERODE 102
99974 MÜHLHAUSEN

Bauvorhaben
TAGESKLINIK FÜR KINDER- UND JUGEND-
PSYCHIATRIE UND -PSYCHOTHERAPIE
MÜHLHAUSER STRASSE
99817 EISENACH

BESTAND

ANSICHT NORD + OST M 1:100

ARCHITEKTENGEMEINSCHAFT SCHWIEGER & ORTMANN
GÖTTINGEN/ MÜHLHAUSEN
37077 GÖTTINGEN, EICHWEG 10A
TEL.: 0551/ 3830-30, FAX: 0551/ 3830-340
99974 MÜHLHAUSEN, EISENACHER STR.14D
TEL.: 03601/ 4682-0, FAX: 03601/ 4682-20
Plan-Nr. 549/206
Format 80/61
Datum/Gez. 01.03.11/ Jk