Isometrie

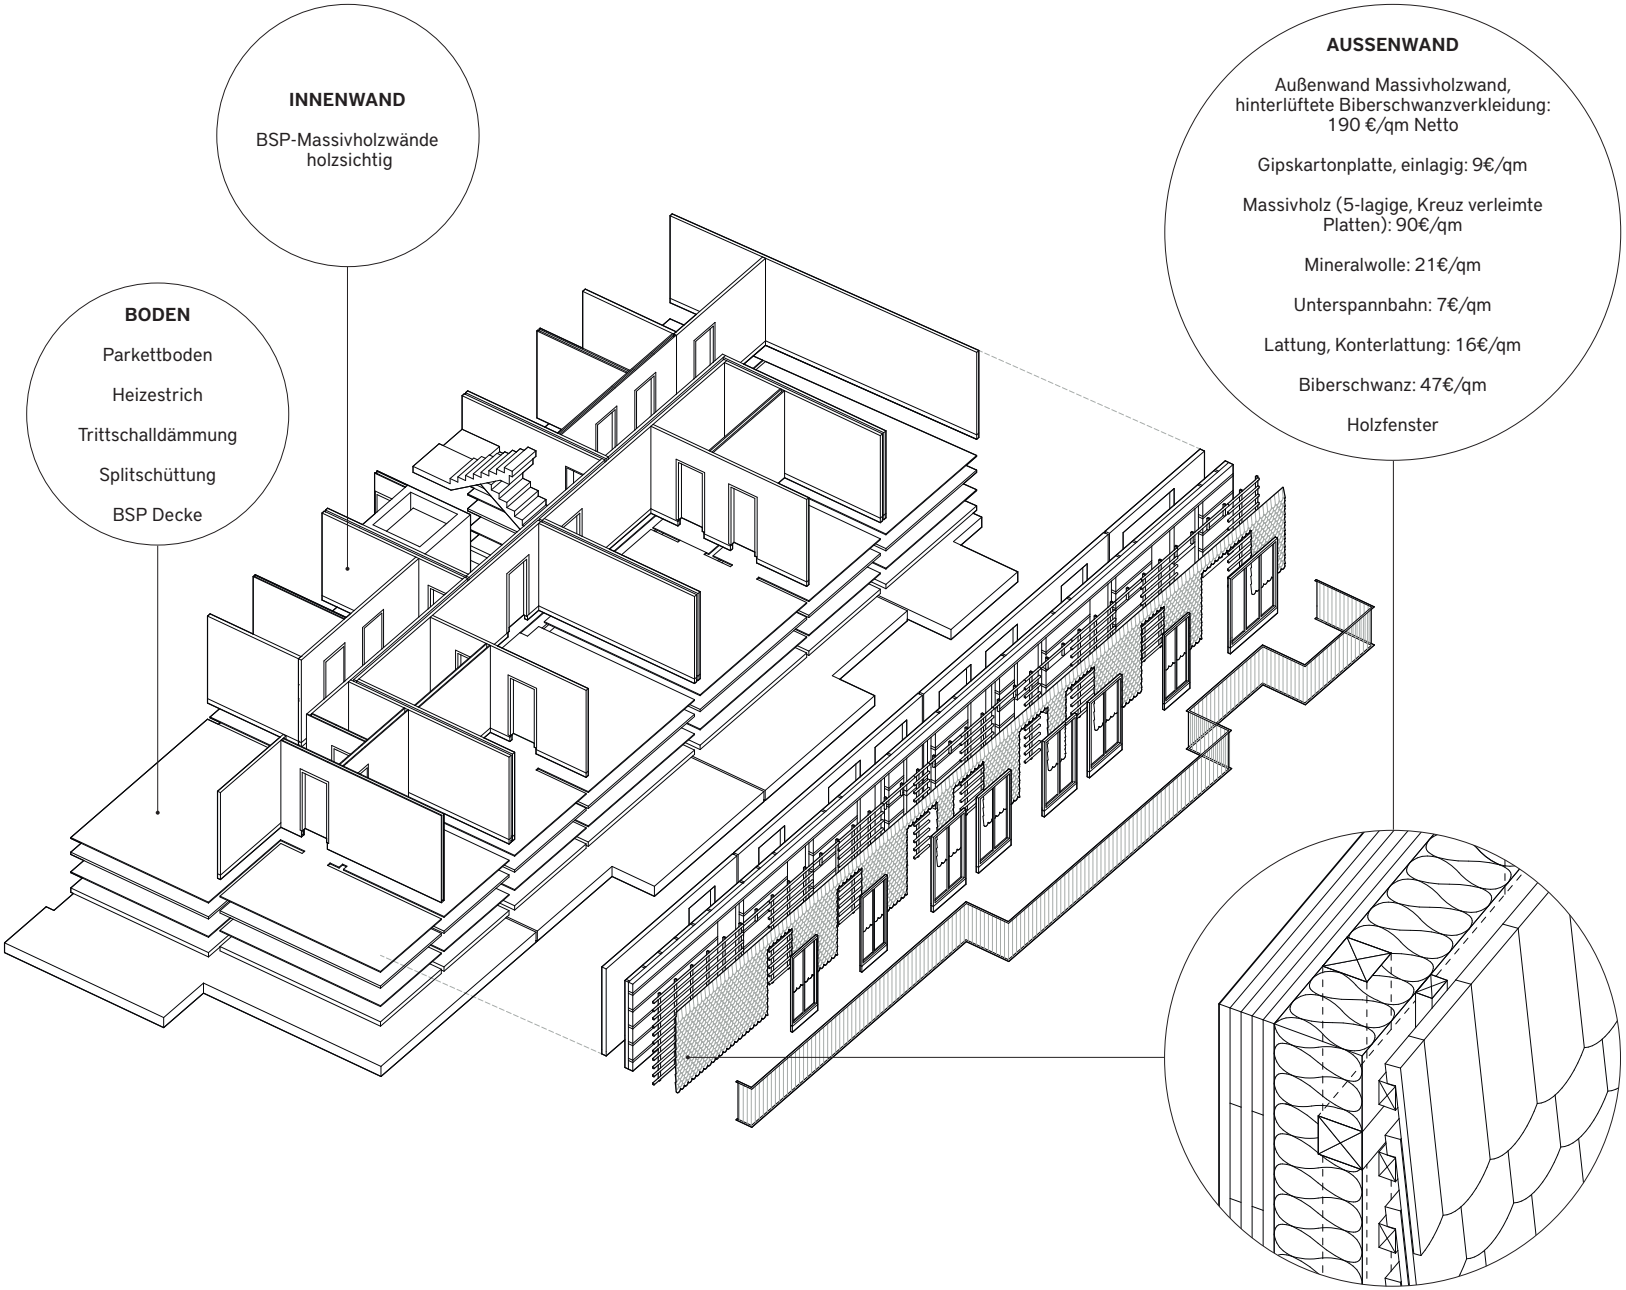
INNENWAND
BSP-Massivholzwände holzsichtig
BODEN
Parkettboden
Heizestrich
Trittschalldämmung
Splitschüttung
BSP Decke
AUSSENWAND
Außenwand Massivholzwand, hinterlüftete Biberschwanzverkleidung: 190 €/qm Netto
Gipskartonplatte, einlagig: 9€/qm
Massivholz (5-lagige, Kreuz verleimte Platten): 90€/qm
Mineralwolle: 21€/qm
Unterspannbahn: 7€/qm
Lattung, Konterlattung: 16€/qm
Biberschwanz: 47€/qm
Holzfenster