

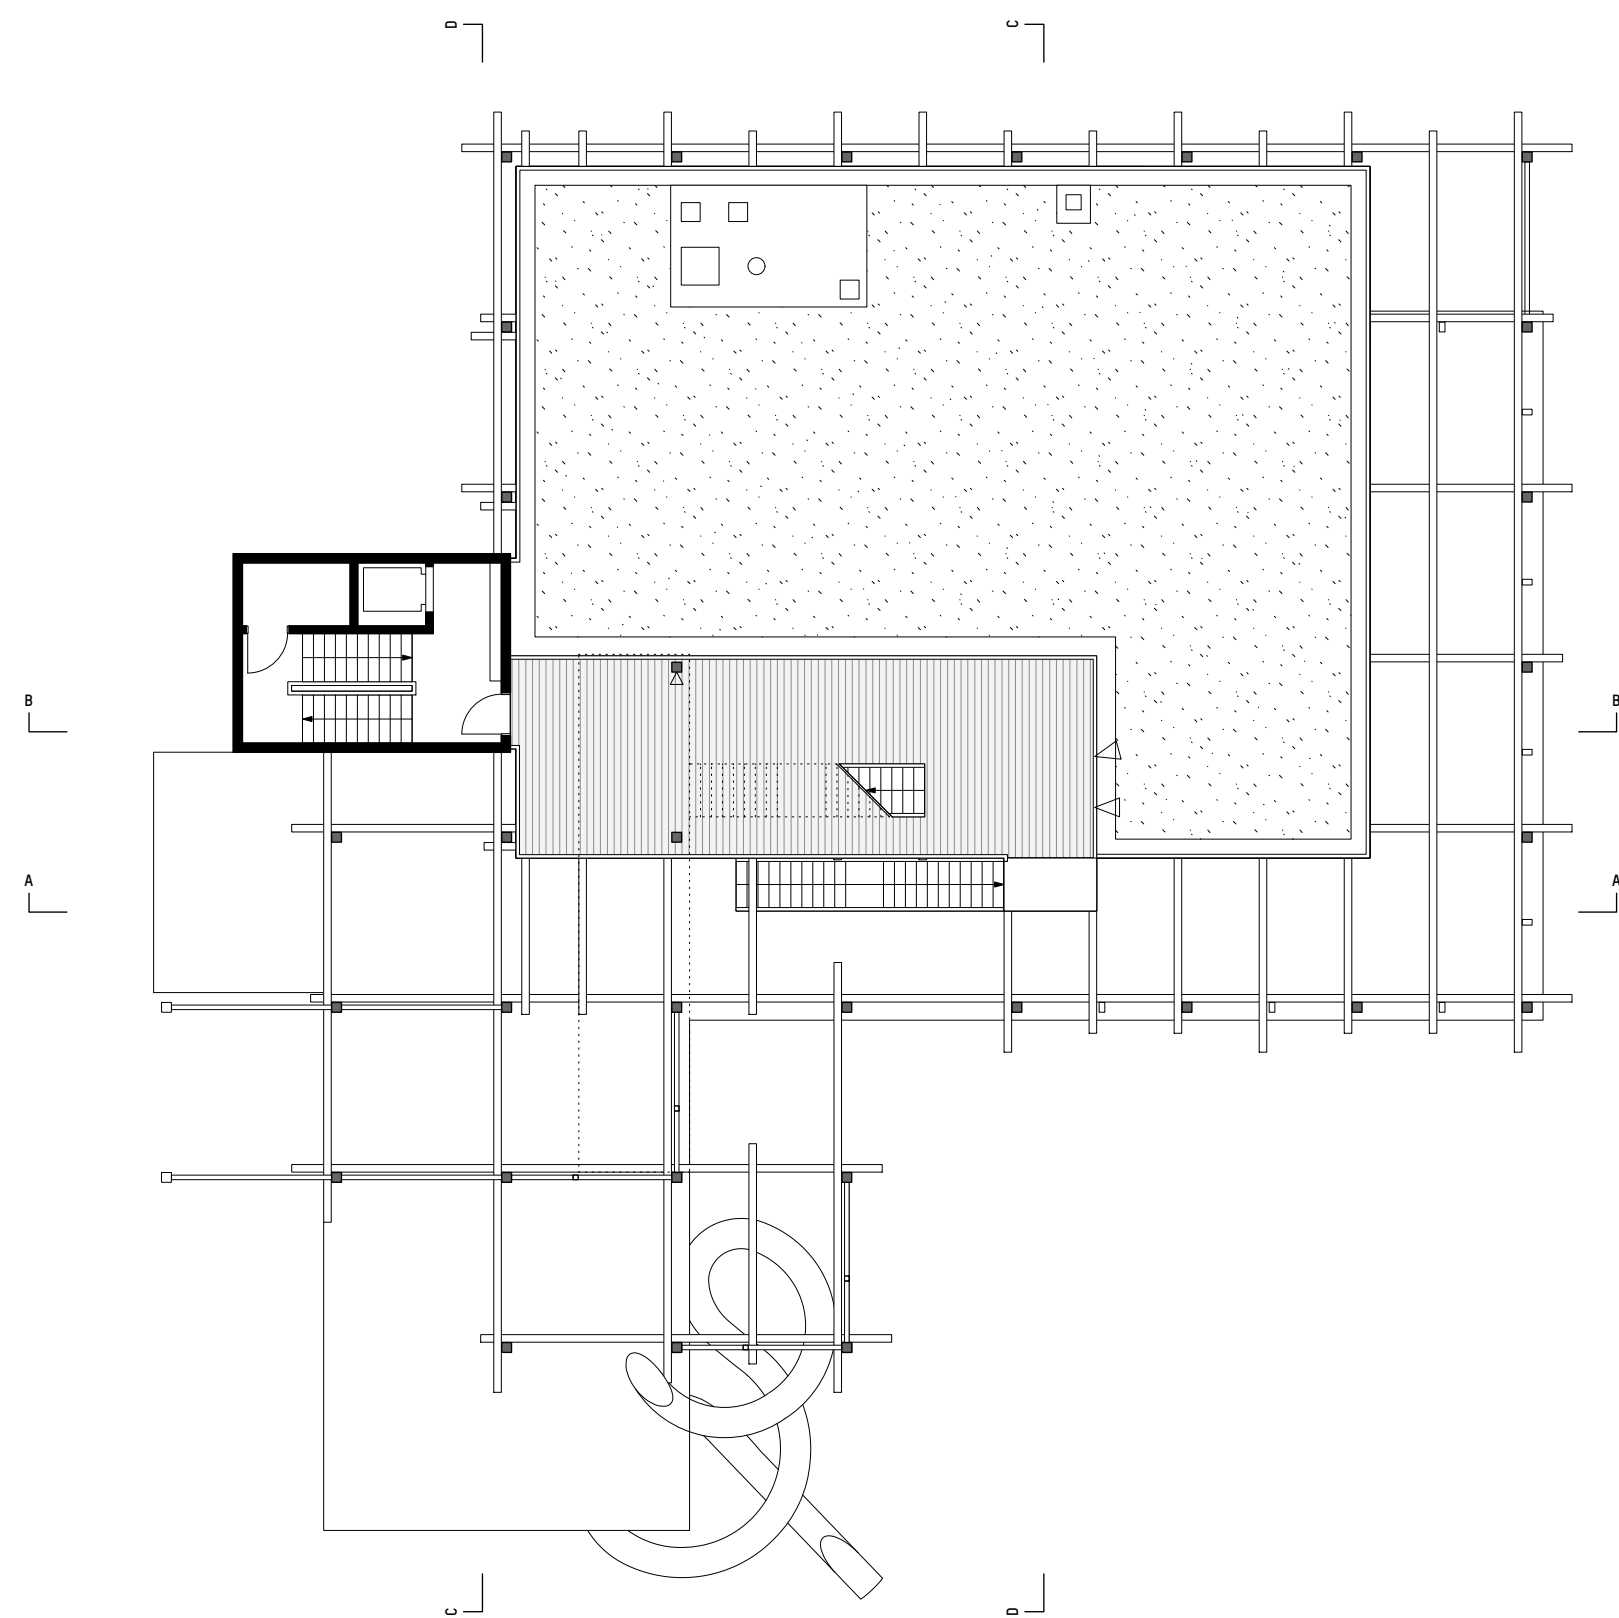


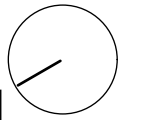

Grundriss - Obergeschoss 04

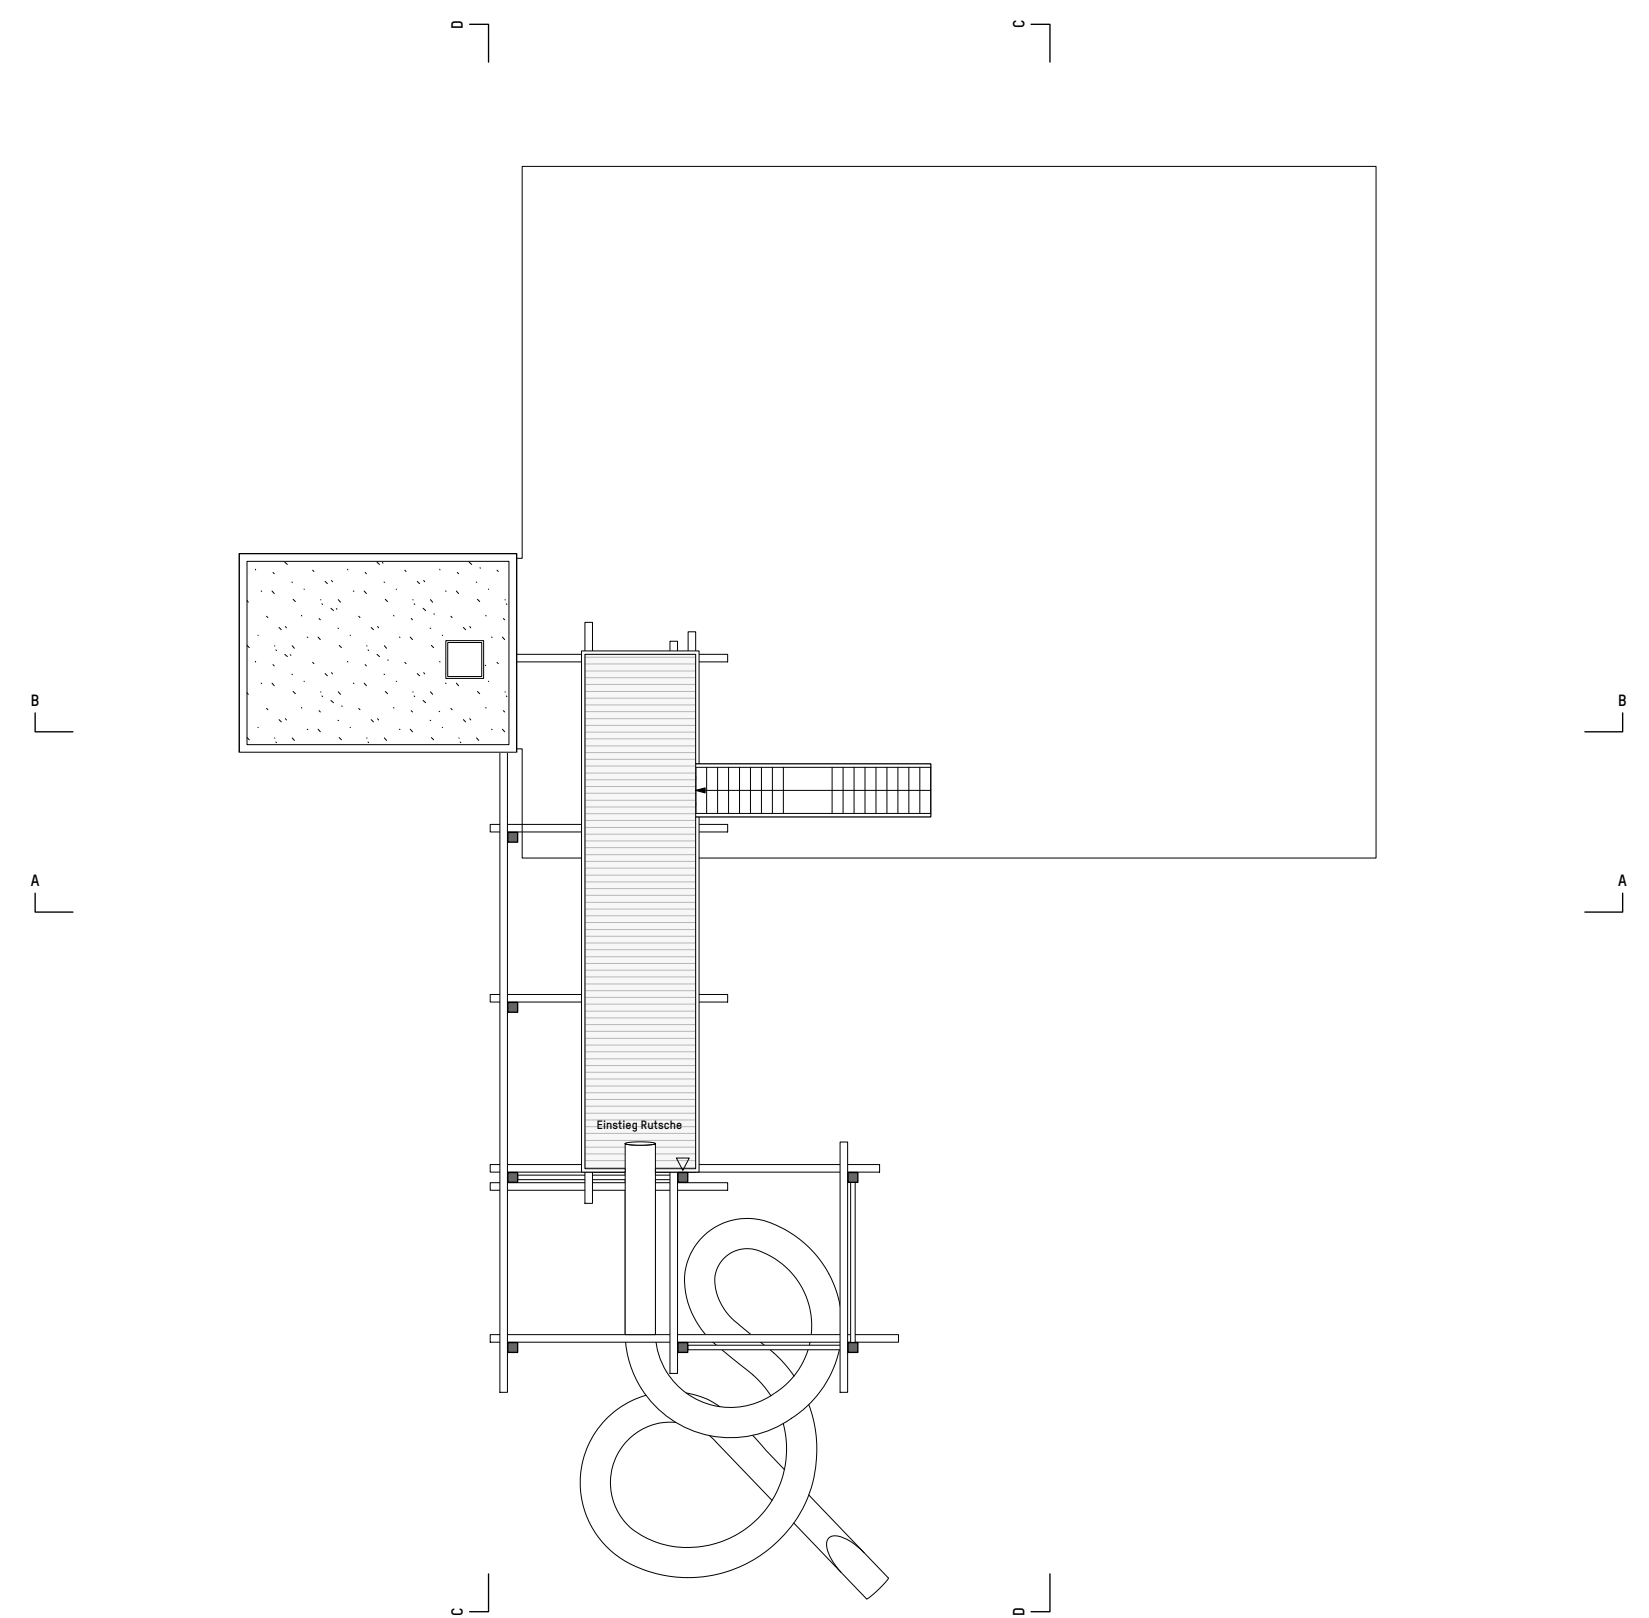

Grundriss - Obergeschoss 05