



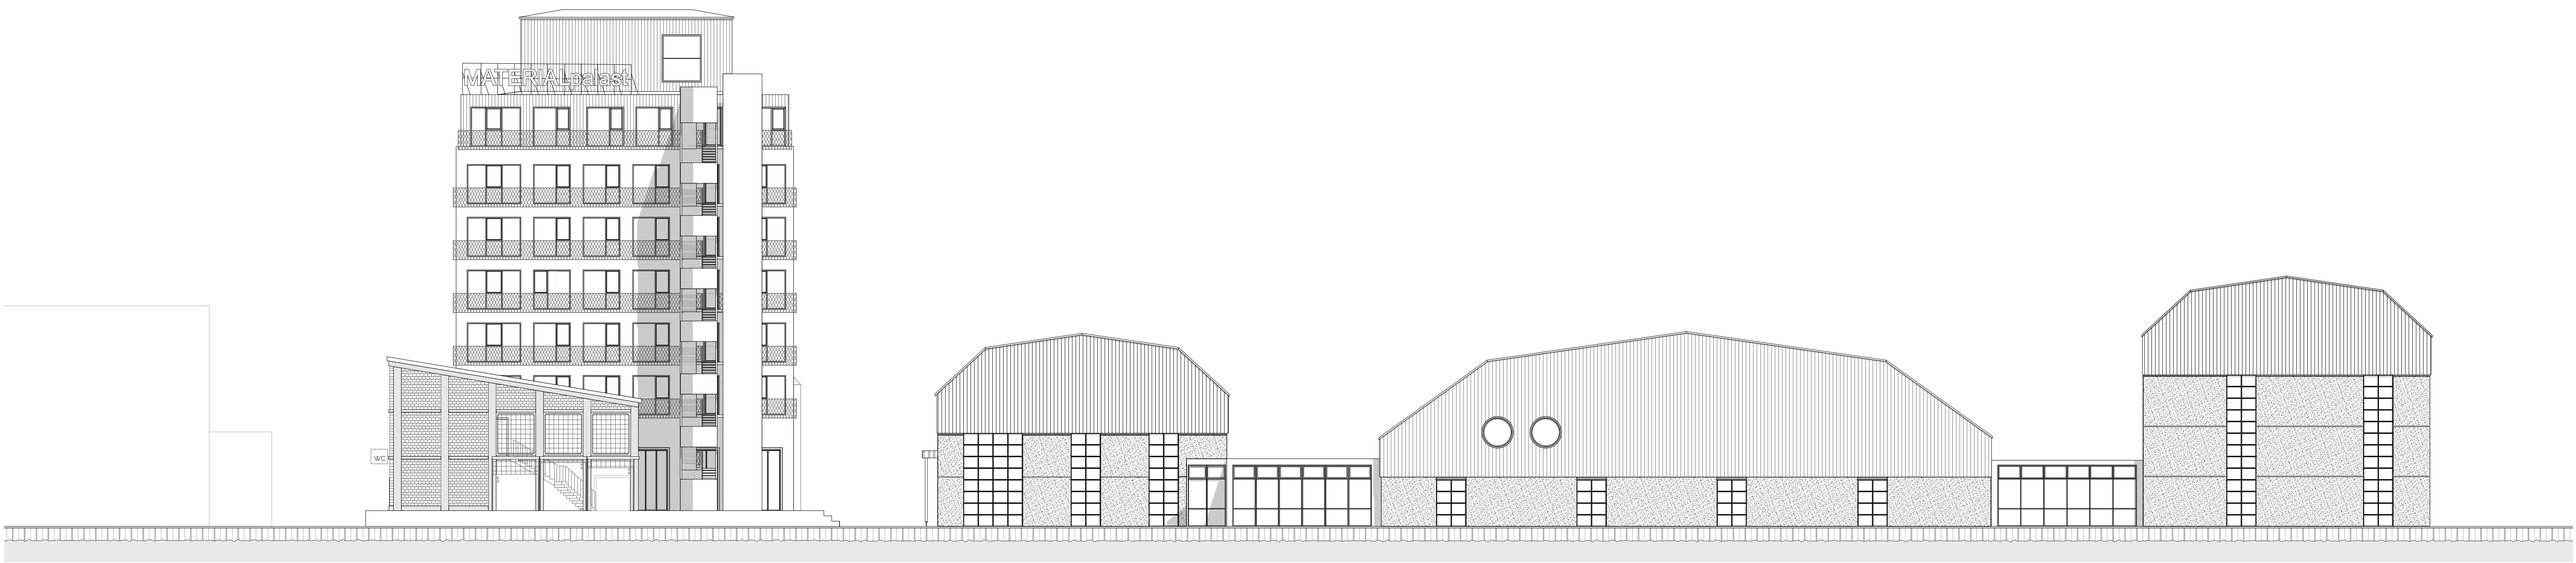

Ansicht Wasser

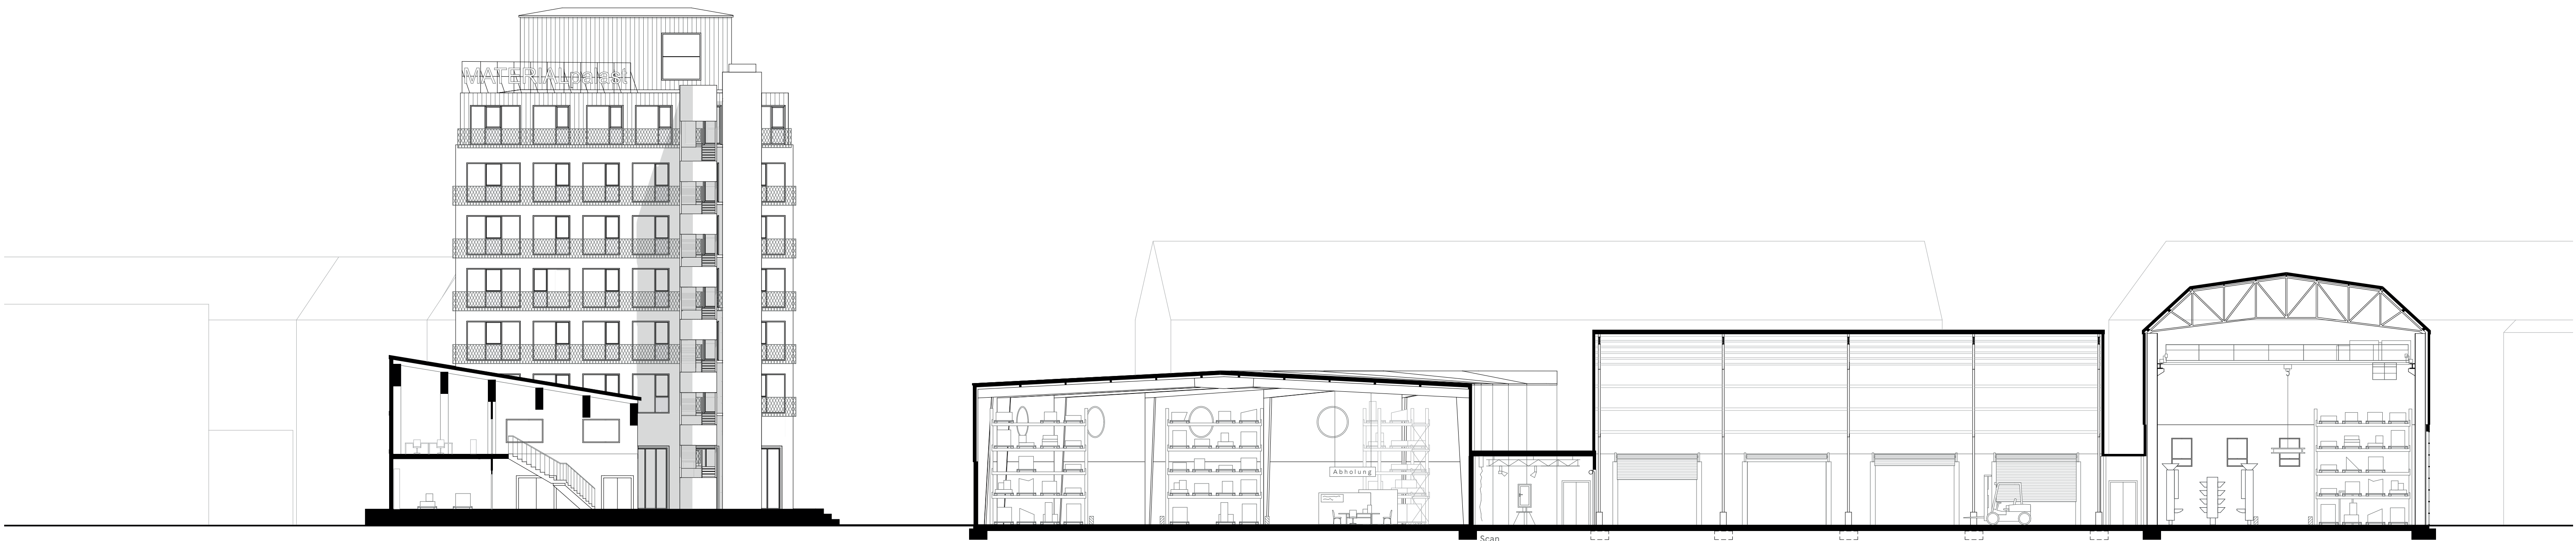

Schnitt 01