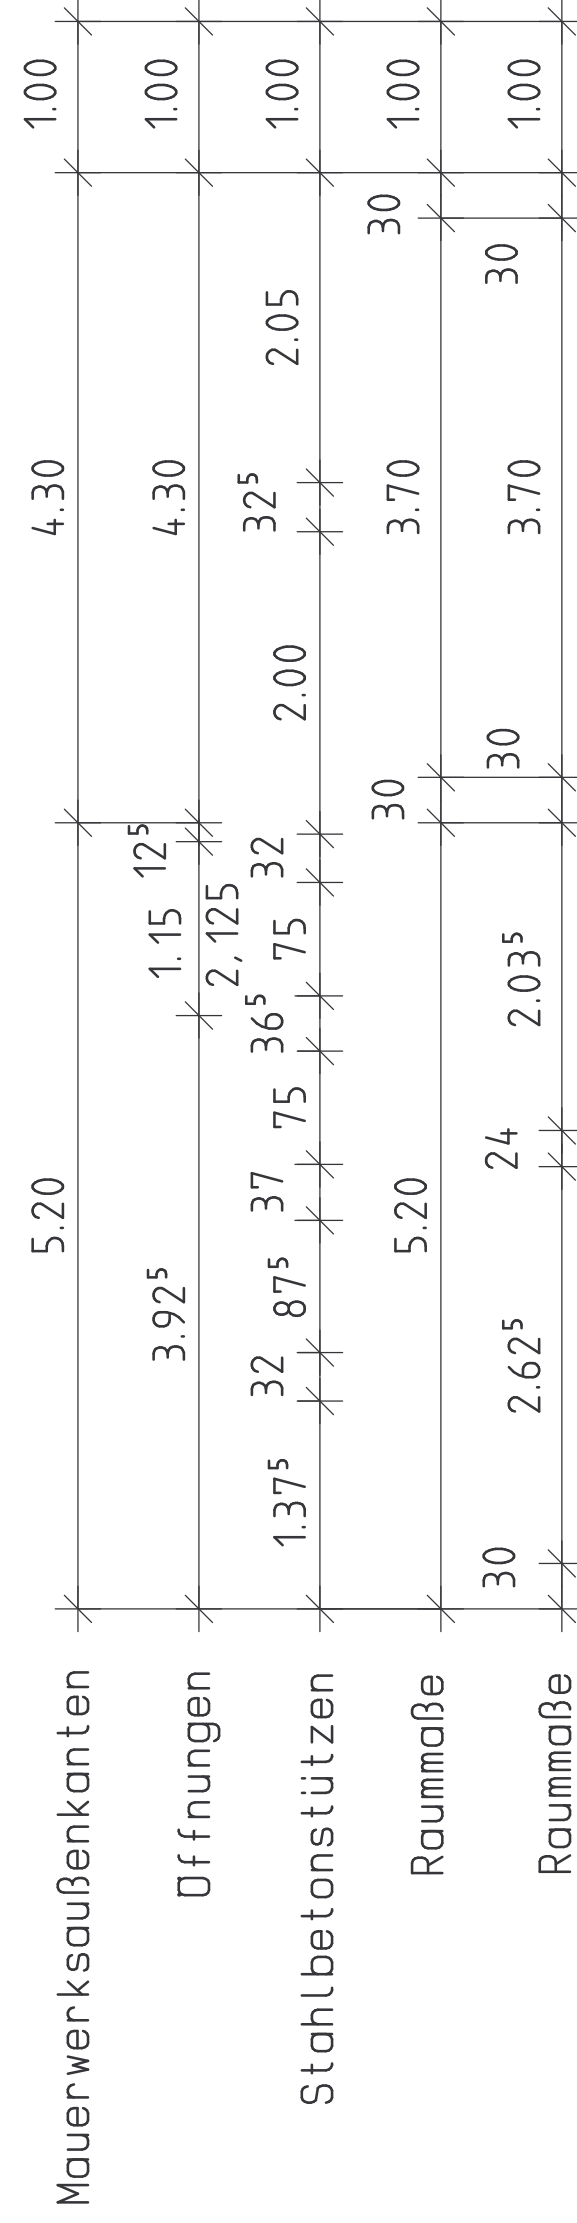
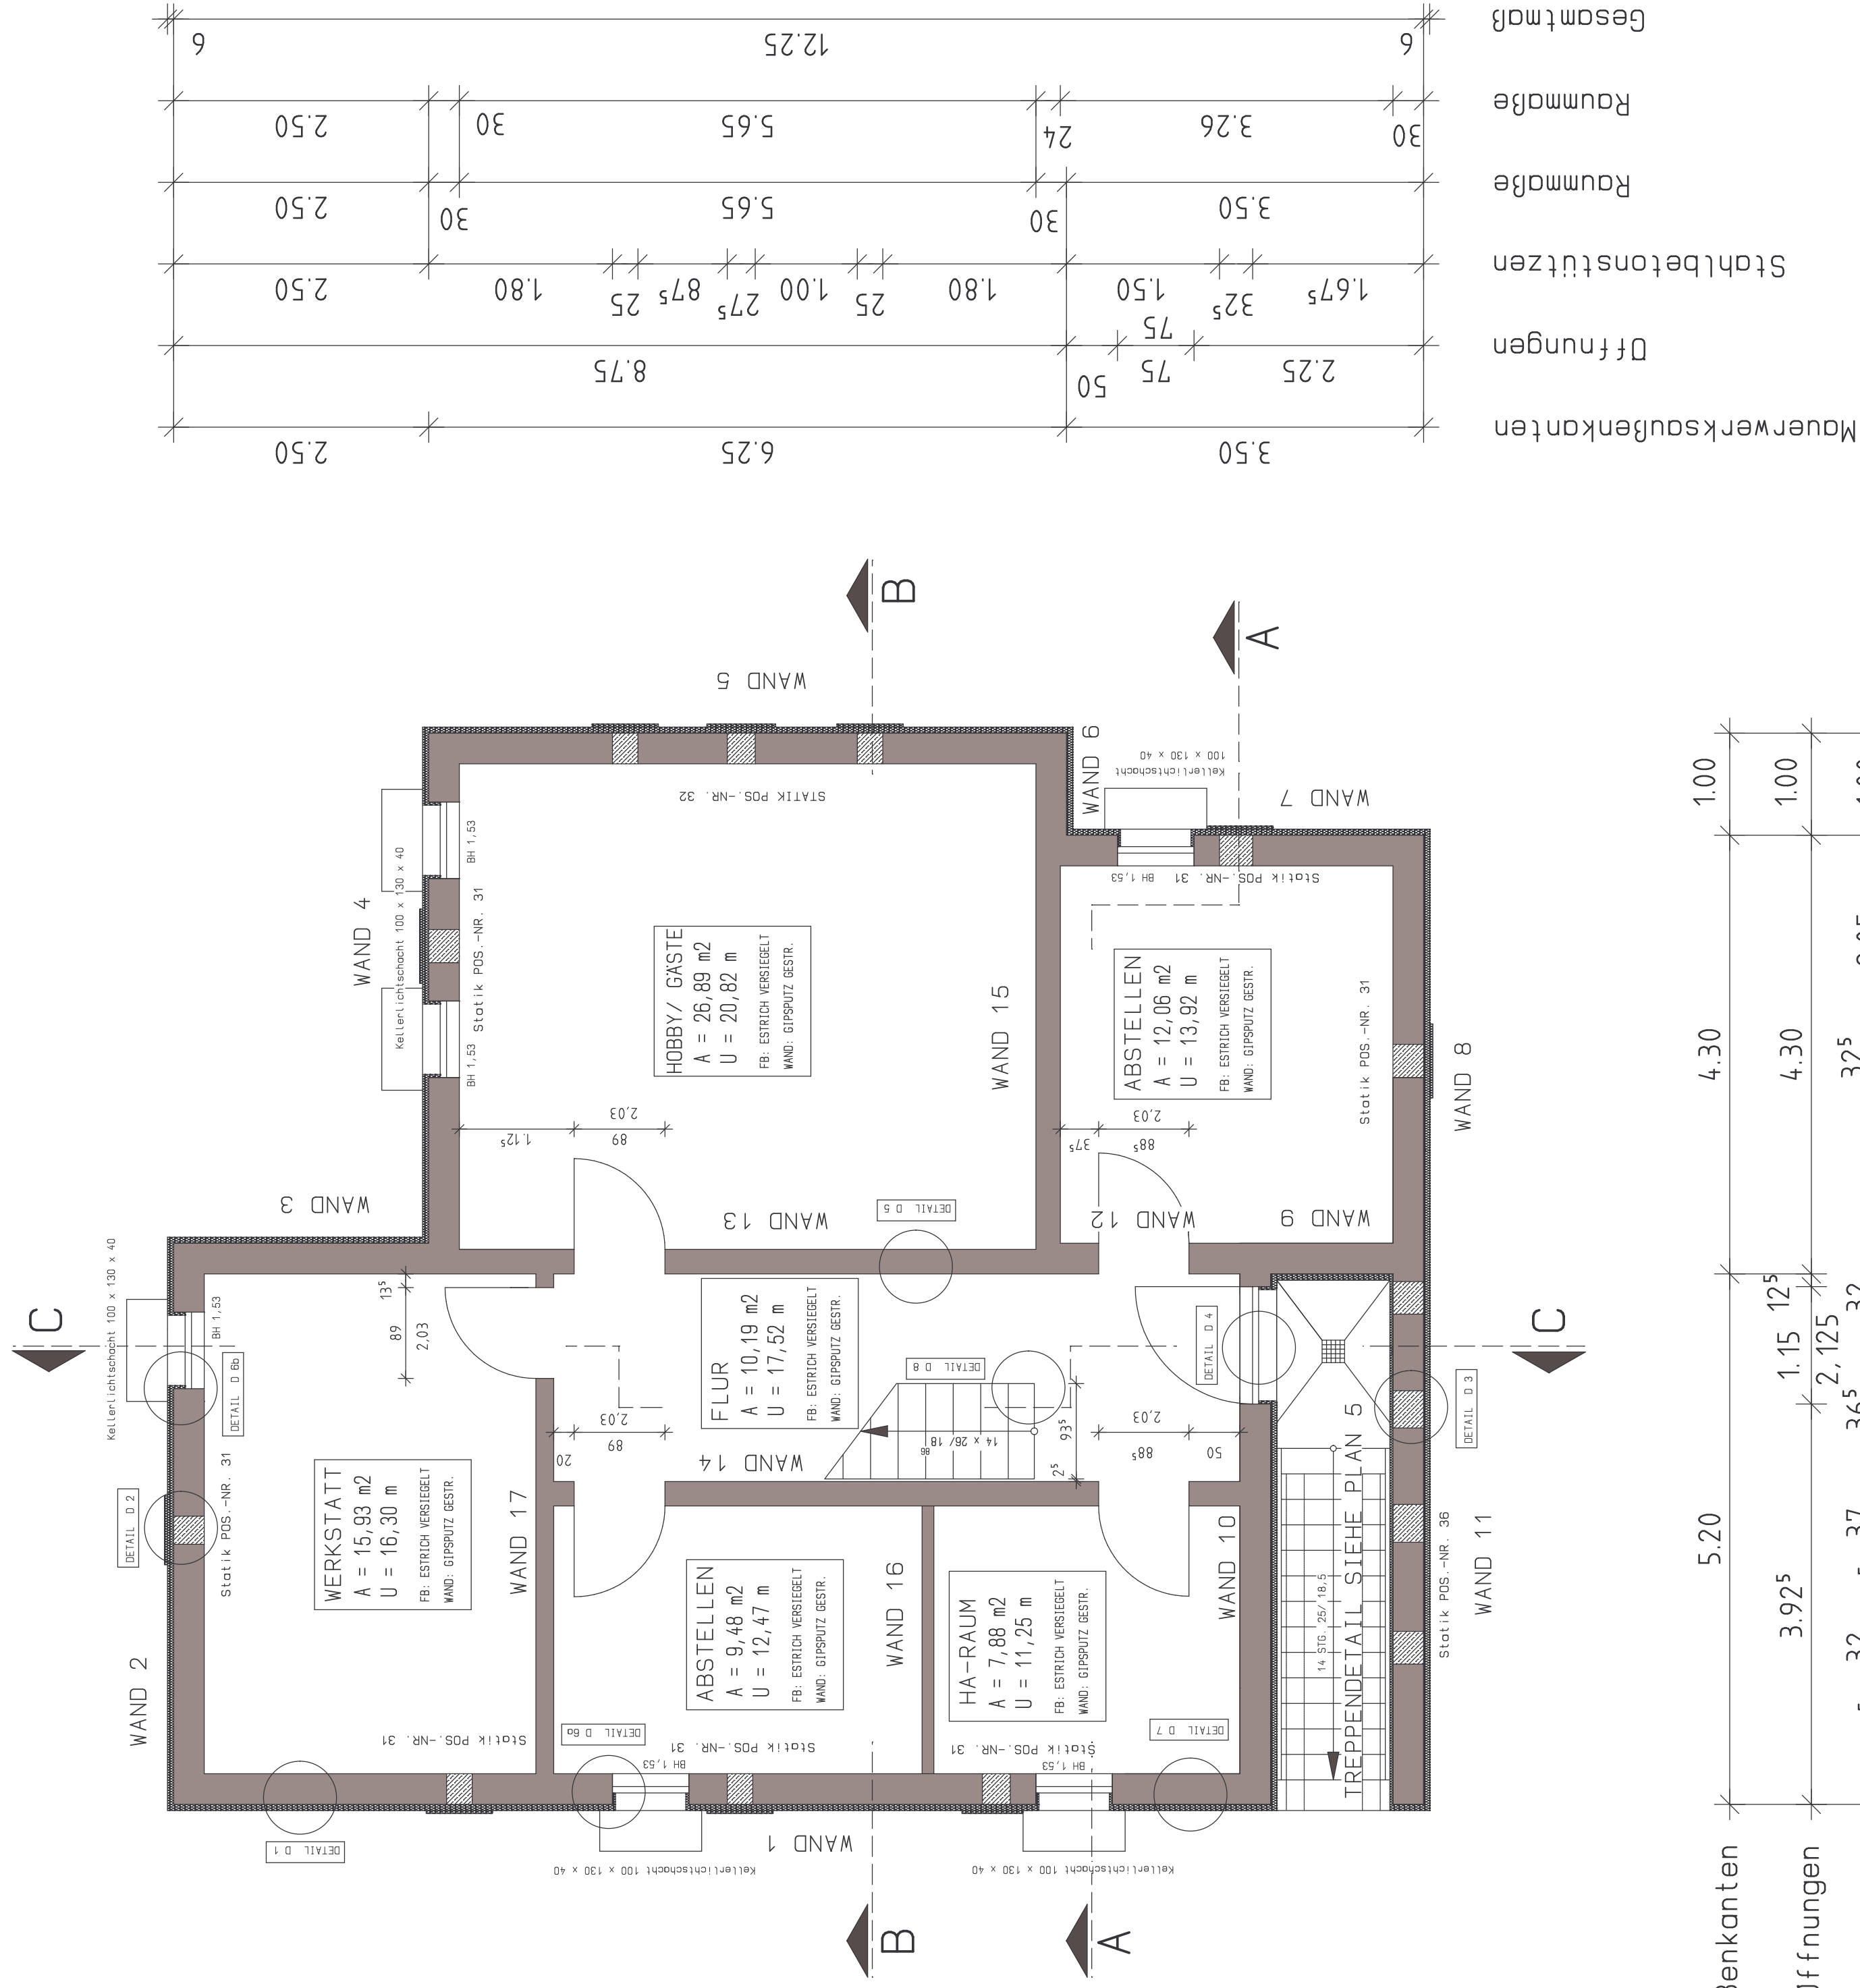
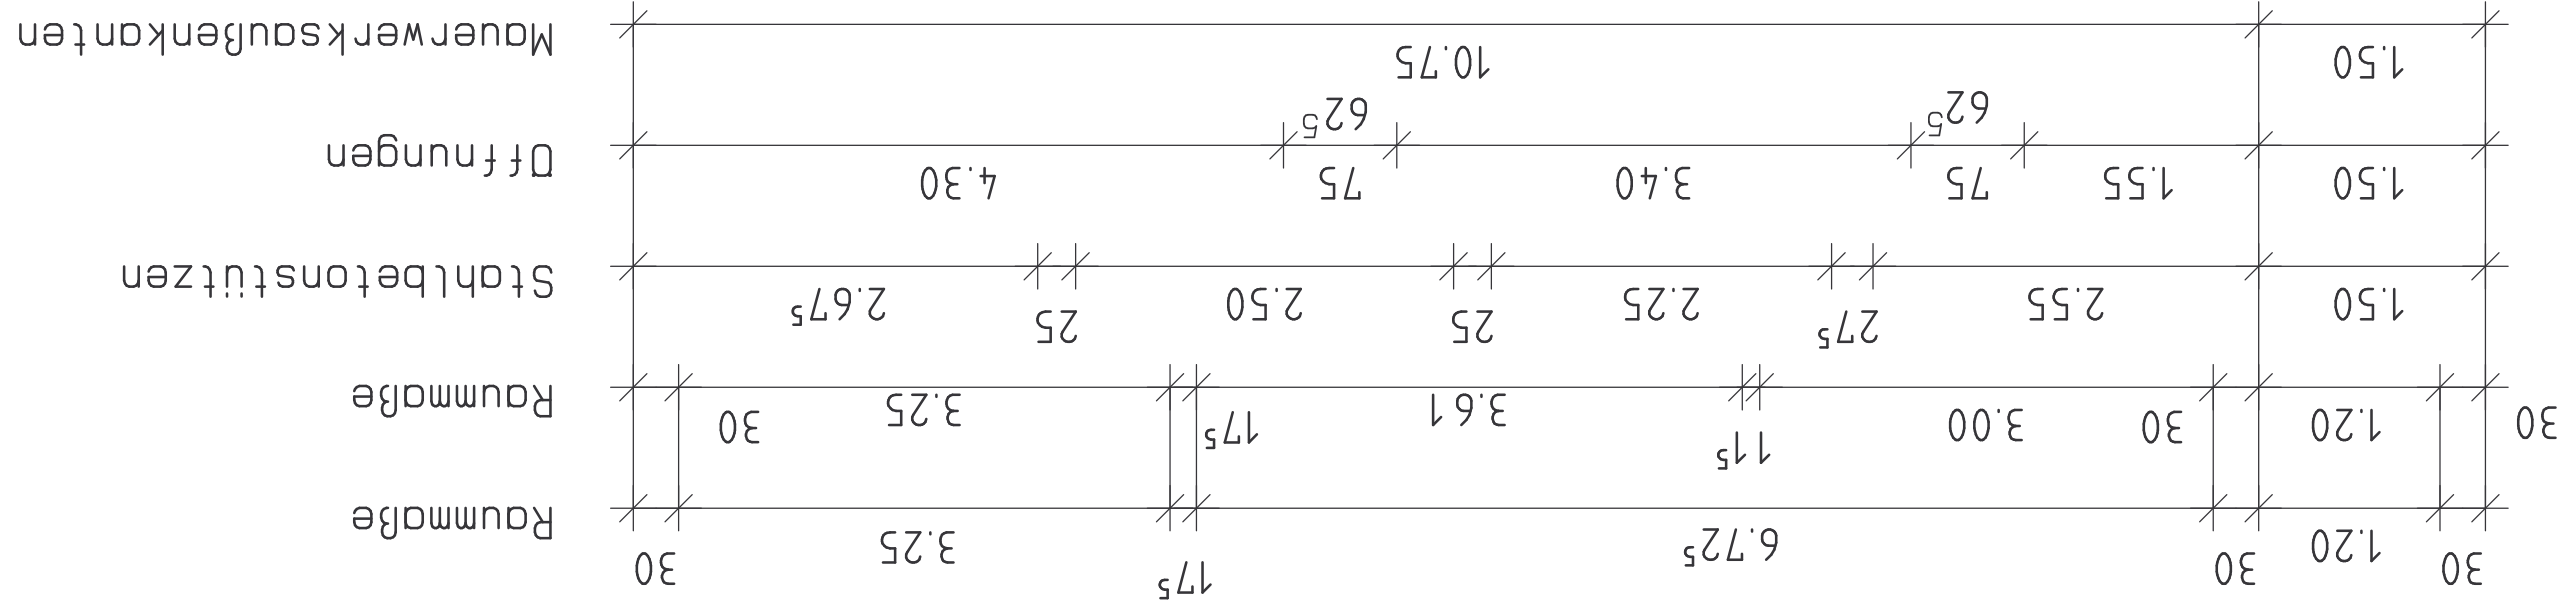
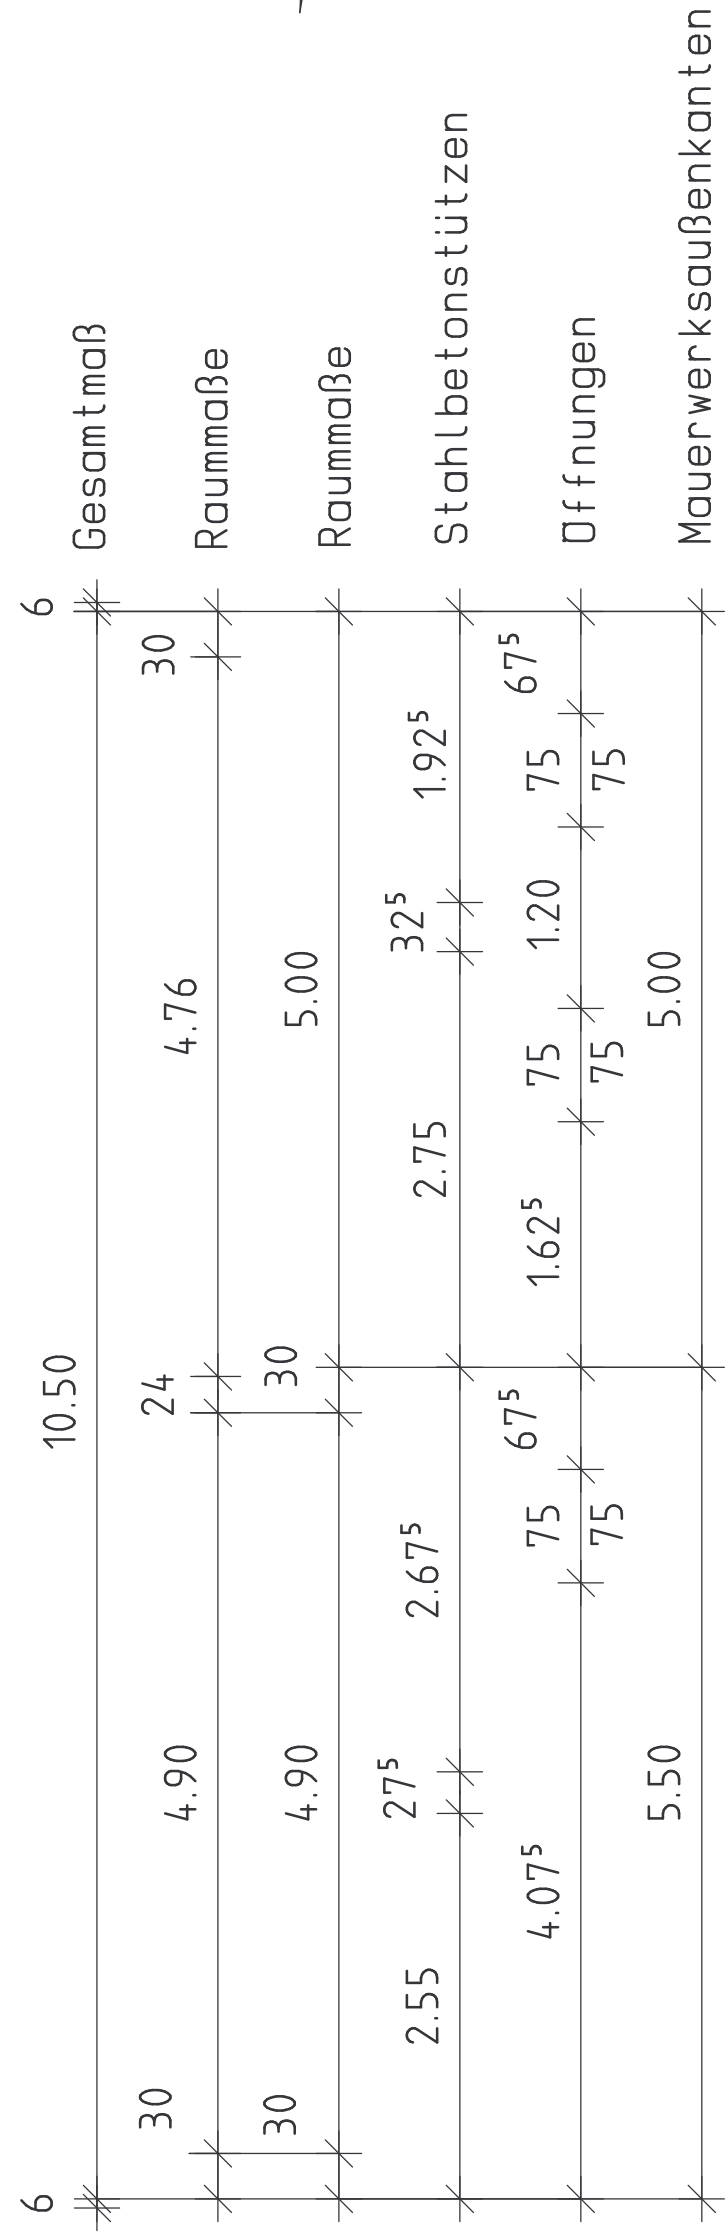


[illegible]

BAUERS:
FAMILIE HANNEMANN
AM RHIN 1
16827 ALT RUPPIN

BJORN HANNEMANN
AM RHIN 1 16827 ALT RUPPIN
TEL.: 03391/75089 FAX.: 03391/775236

BAUMASSNAHME

NEUBAU EINFAMILIEN - WOHNHAUS

PLANBEZEICHNUNG:

GRUNDRISS KG

BAUHERR

MANSTAR: 4	LC
------------	----

13.11.2006