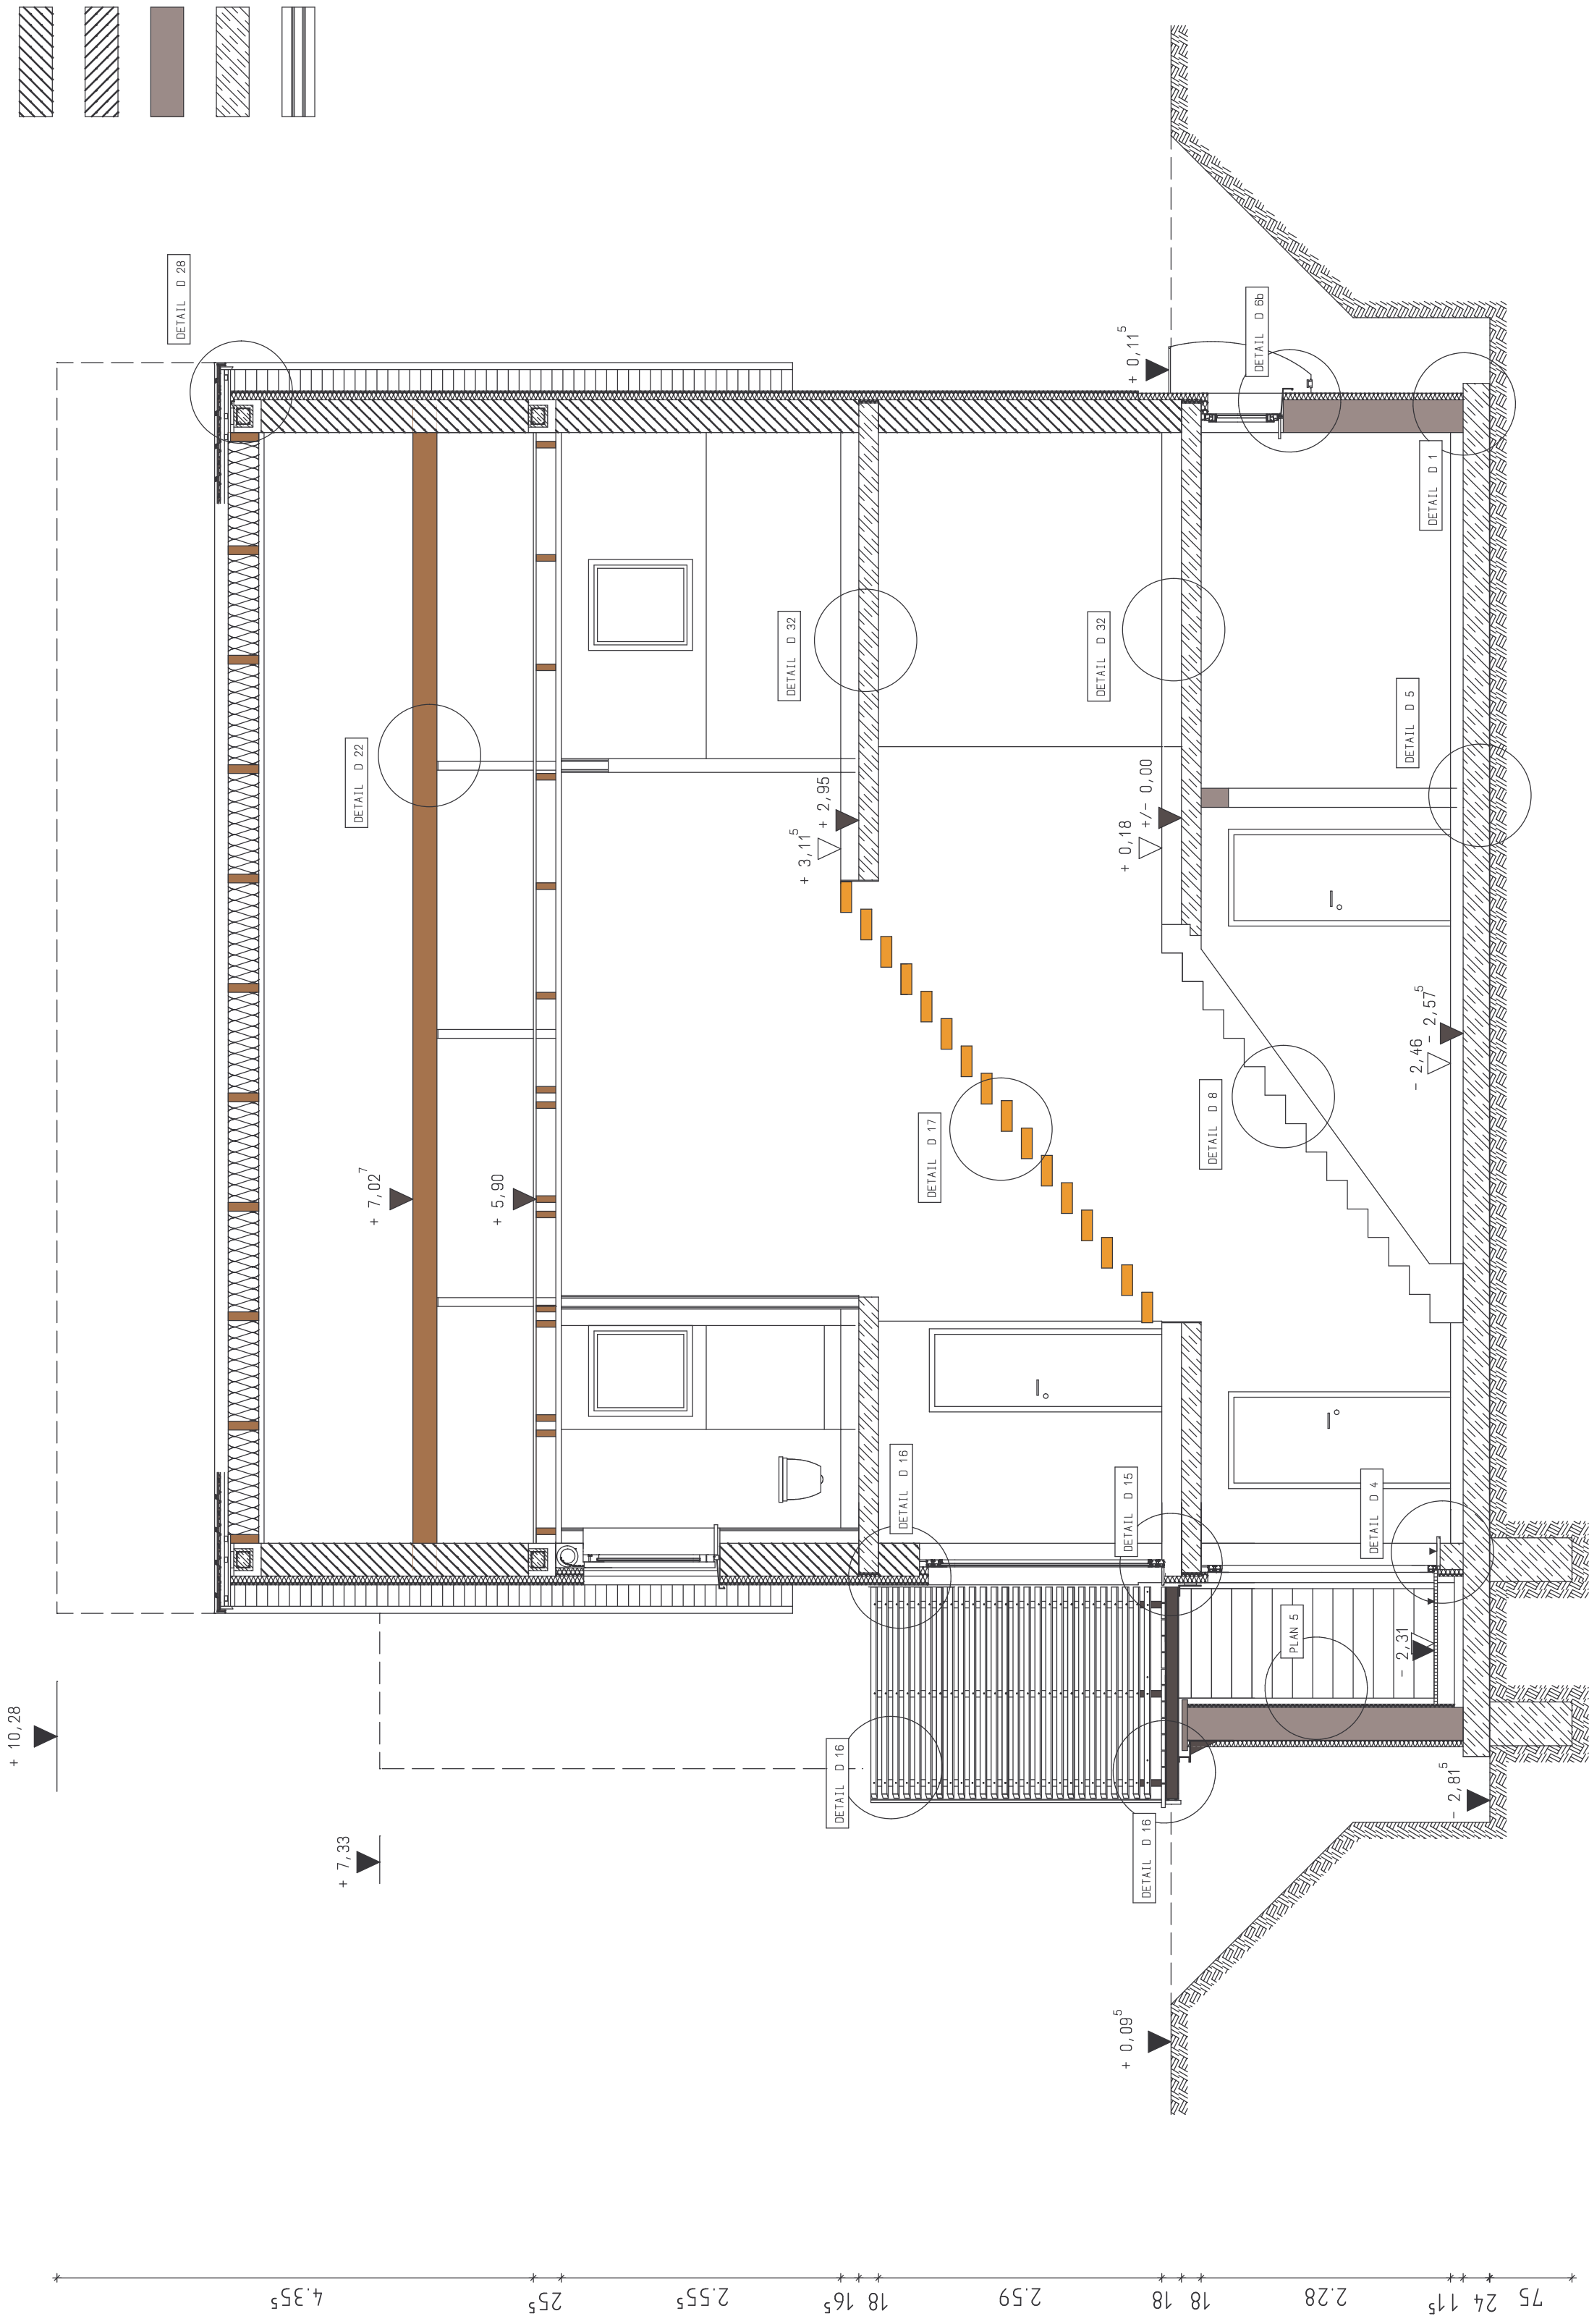


[illegible]

BAUHEER :  
FAMILIE HANNEMANN  
AM RHIN 1  
16827 ALT RUPPIN

PLANUNG: **BJORN** **HANNEMANN**  
AM RHIN 1 16827 ALT RUPPIN  
TEL.: 03391/75089 FAX.: 03391/775236

BAUMASSNAHME :

## NEUBAU EINFAMILIEN - WOHNHAUS

PLANBEZEICHNUNG:

## SNITT C - C

BAUHERR

PLANVERFASSEN

|          |        |
|----------|--------|
| MAßSTAB: | 1 : 50 |
|----------|--------|

|          |            |
|----------|------------|
| DATUM:   | 26.02.2007 |
| BL.-NR.: | 17         |

17