


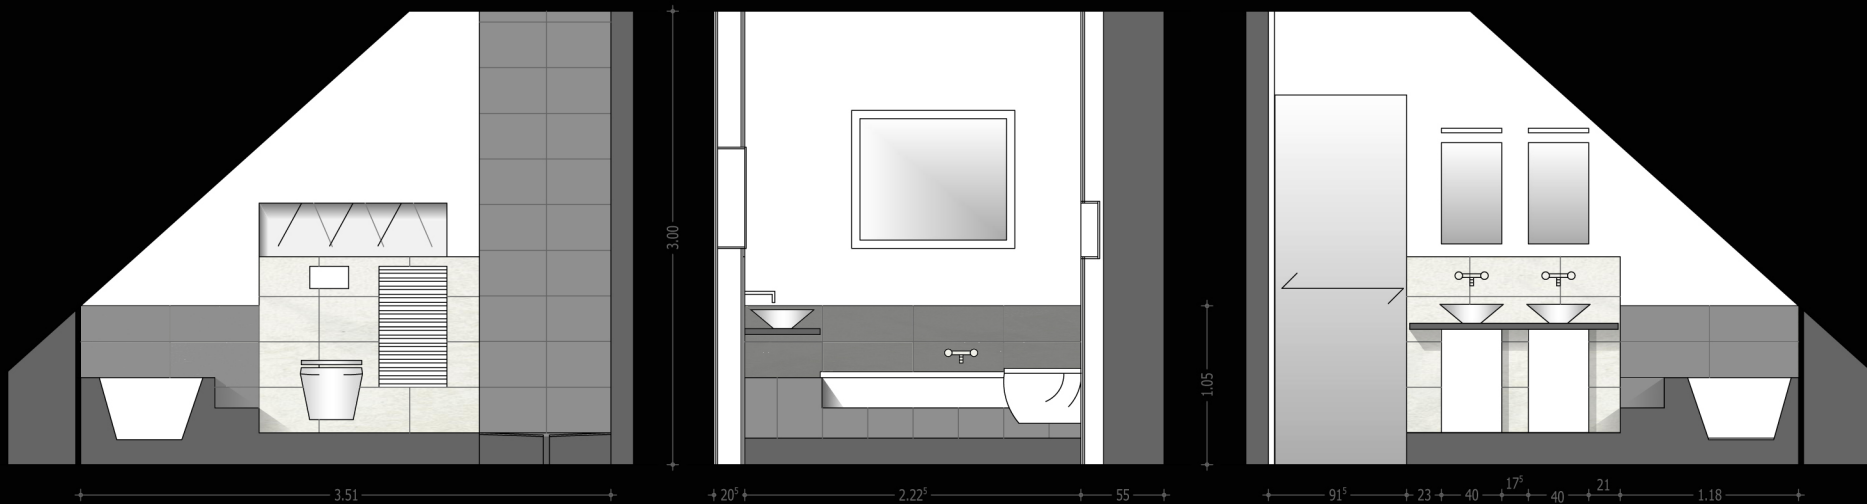

ANSICHT BAD 1:50