


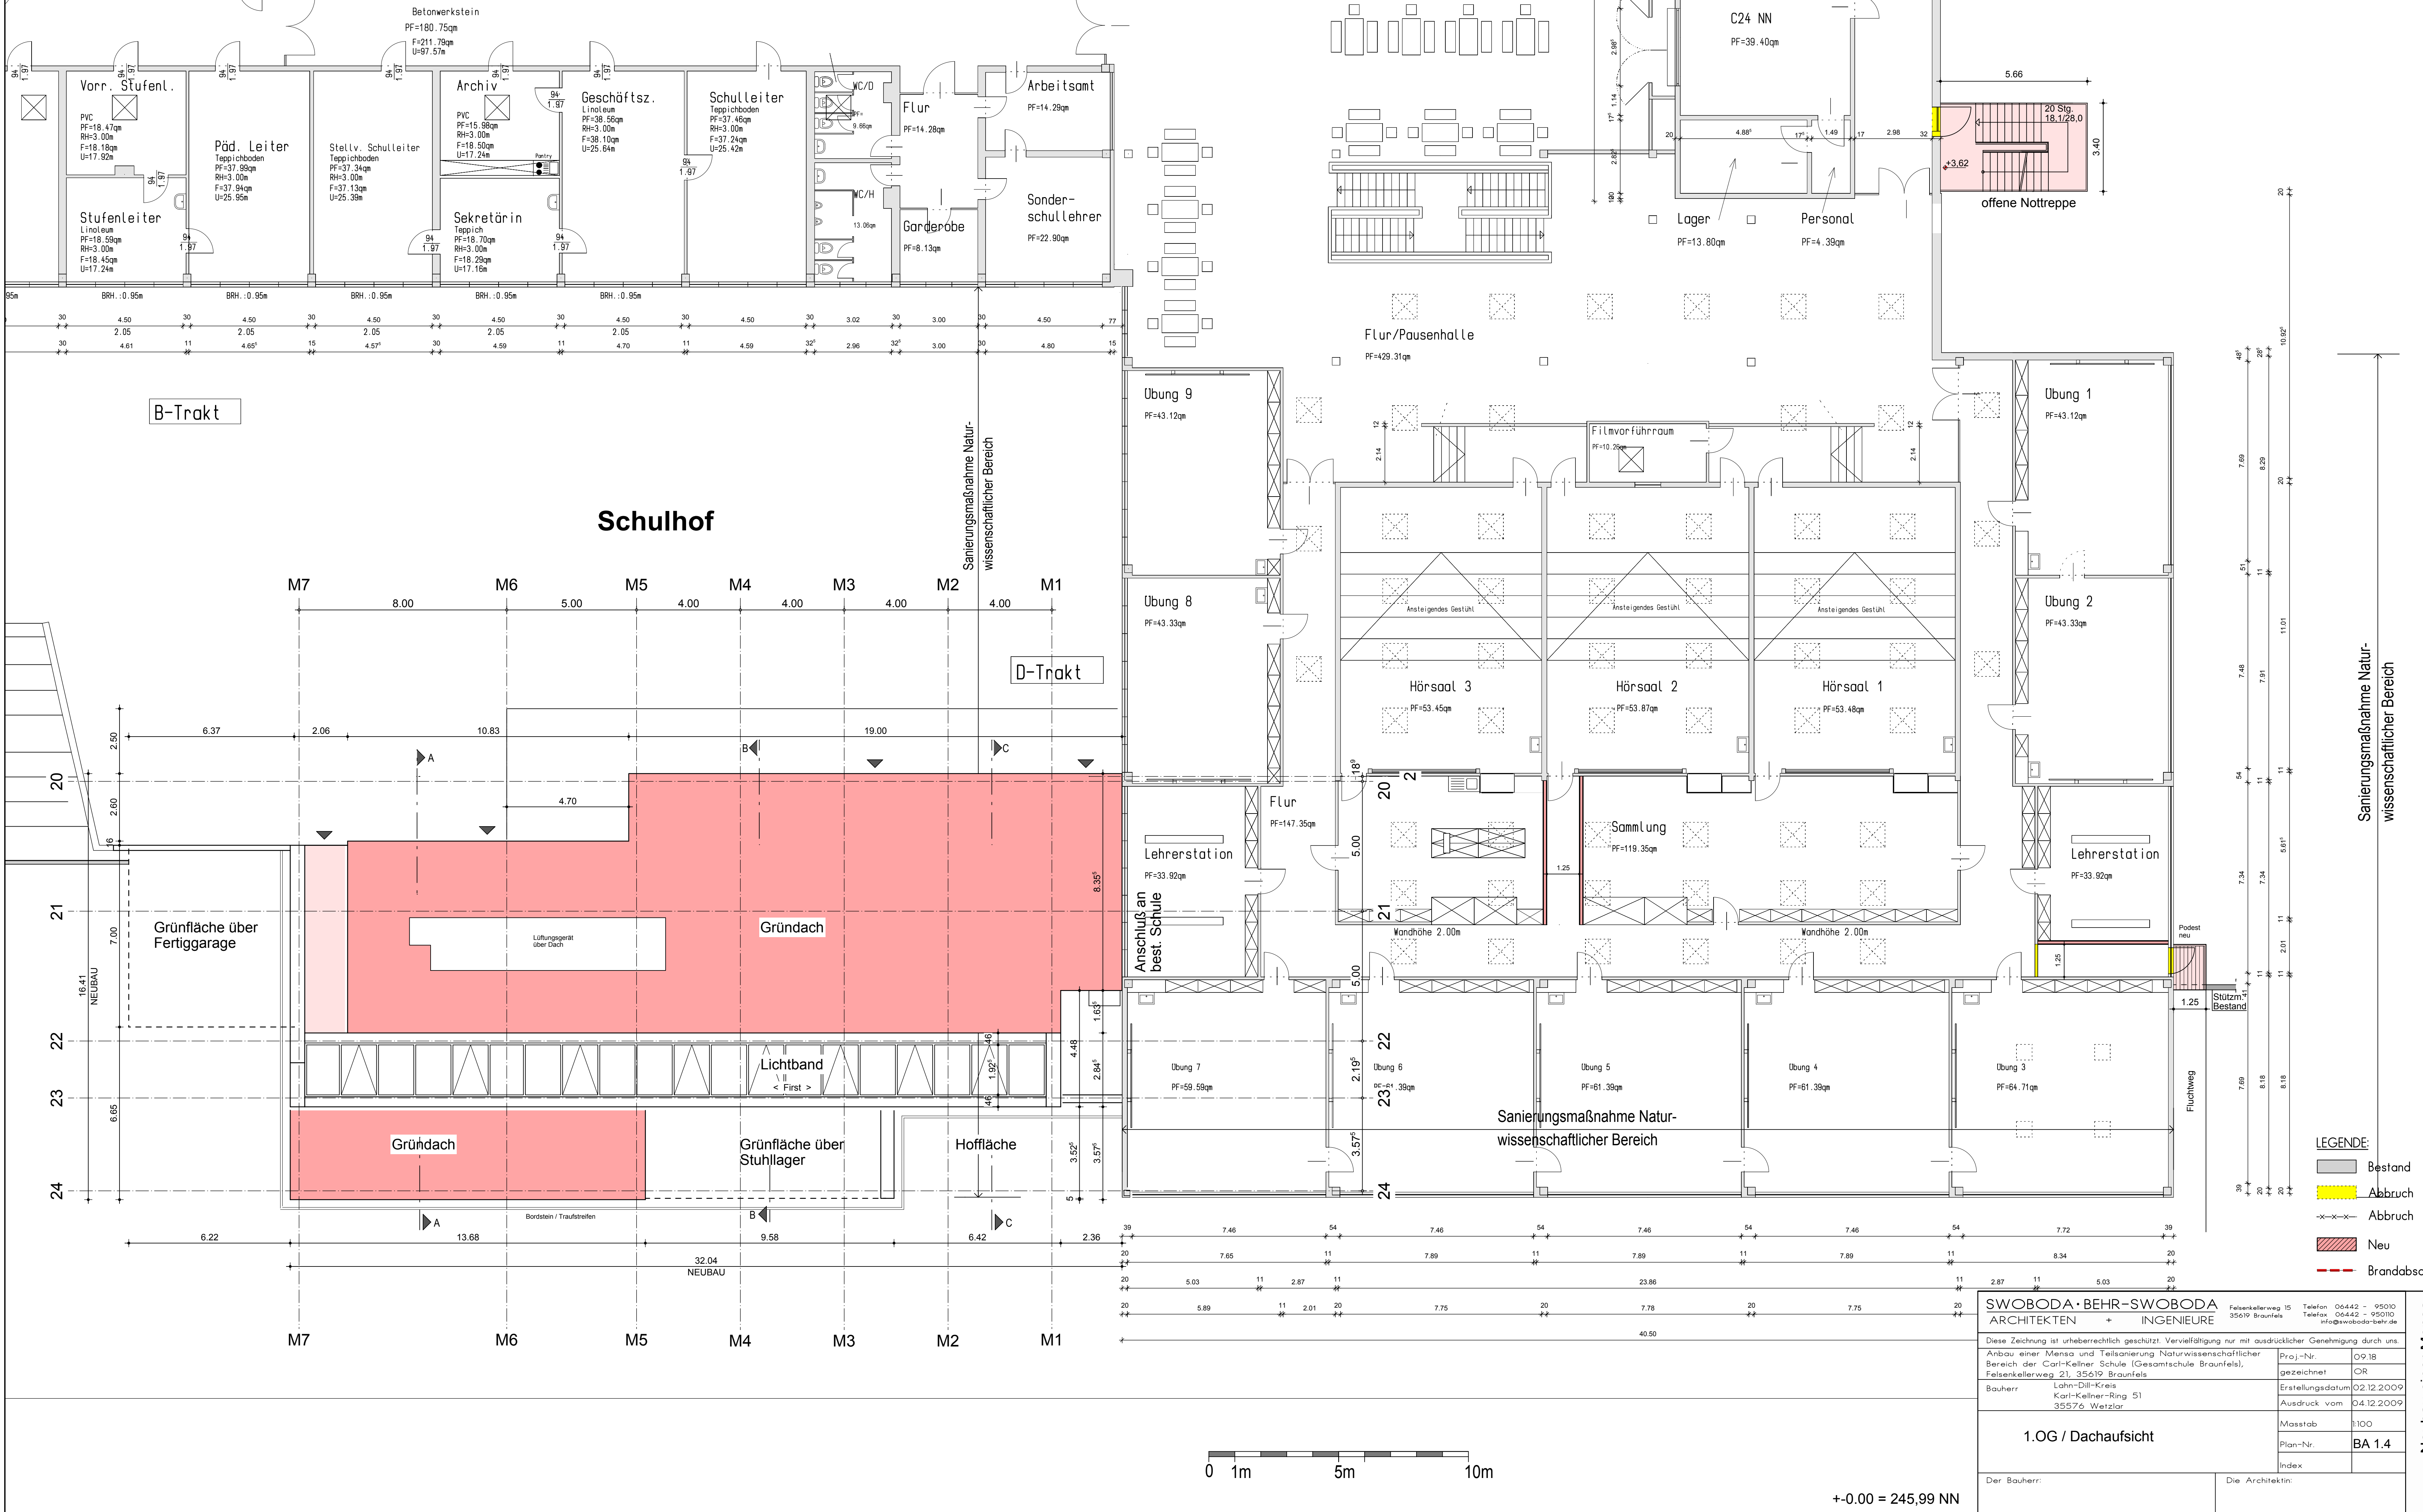

SWOBODA • BEHR-SWOBODA ARCHITEKTEN + INGENIEURE		Felsenkellerweg 15 35619 Braunkopf	Telefon 06442 - 95010 Telefax 06442 - 950110 info@swoboda-behr.de
Diese Zeichnung ist urheberrechtlich geschützt. Vervielfältigung nur mit ausdrücklicher Genehmigung durch uns.			
Anbau einer Mensa und Teilanierung Naturwissenschaftlicher Bereich der Carl-Kellner-Schule (Gesamtschule Braunkopf), Felsenkellerweg 21, 35619 Braunkopf		Proj.-Nr.	0918
Bauherr: Lahn-Dill-Kreis Carl-Kellner-Ring 51 35576 Weitzlar		gezeichnet	OR
		Erstellungsdatum	02.12.2009
		Ausdruck vom	04.12.2009
1. OG / Dachaufsicht		Masstab	1:100
		Plan-Nr.	BA 1.4
		Index	

Der Bauherr:	Die Architekten:
H/B = 594 / 970 (0.58m²)	

Neubau einer Mensa
Carl-Kellner-Schule Braunkopf