



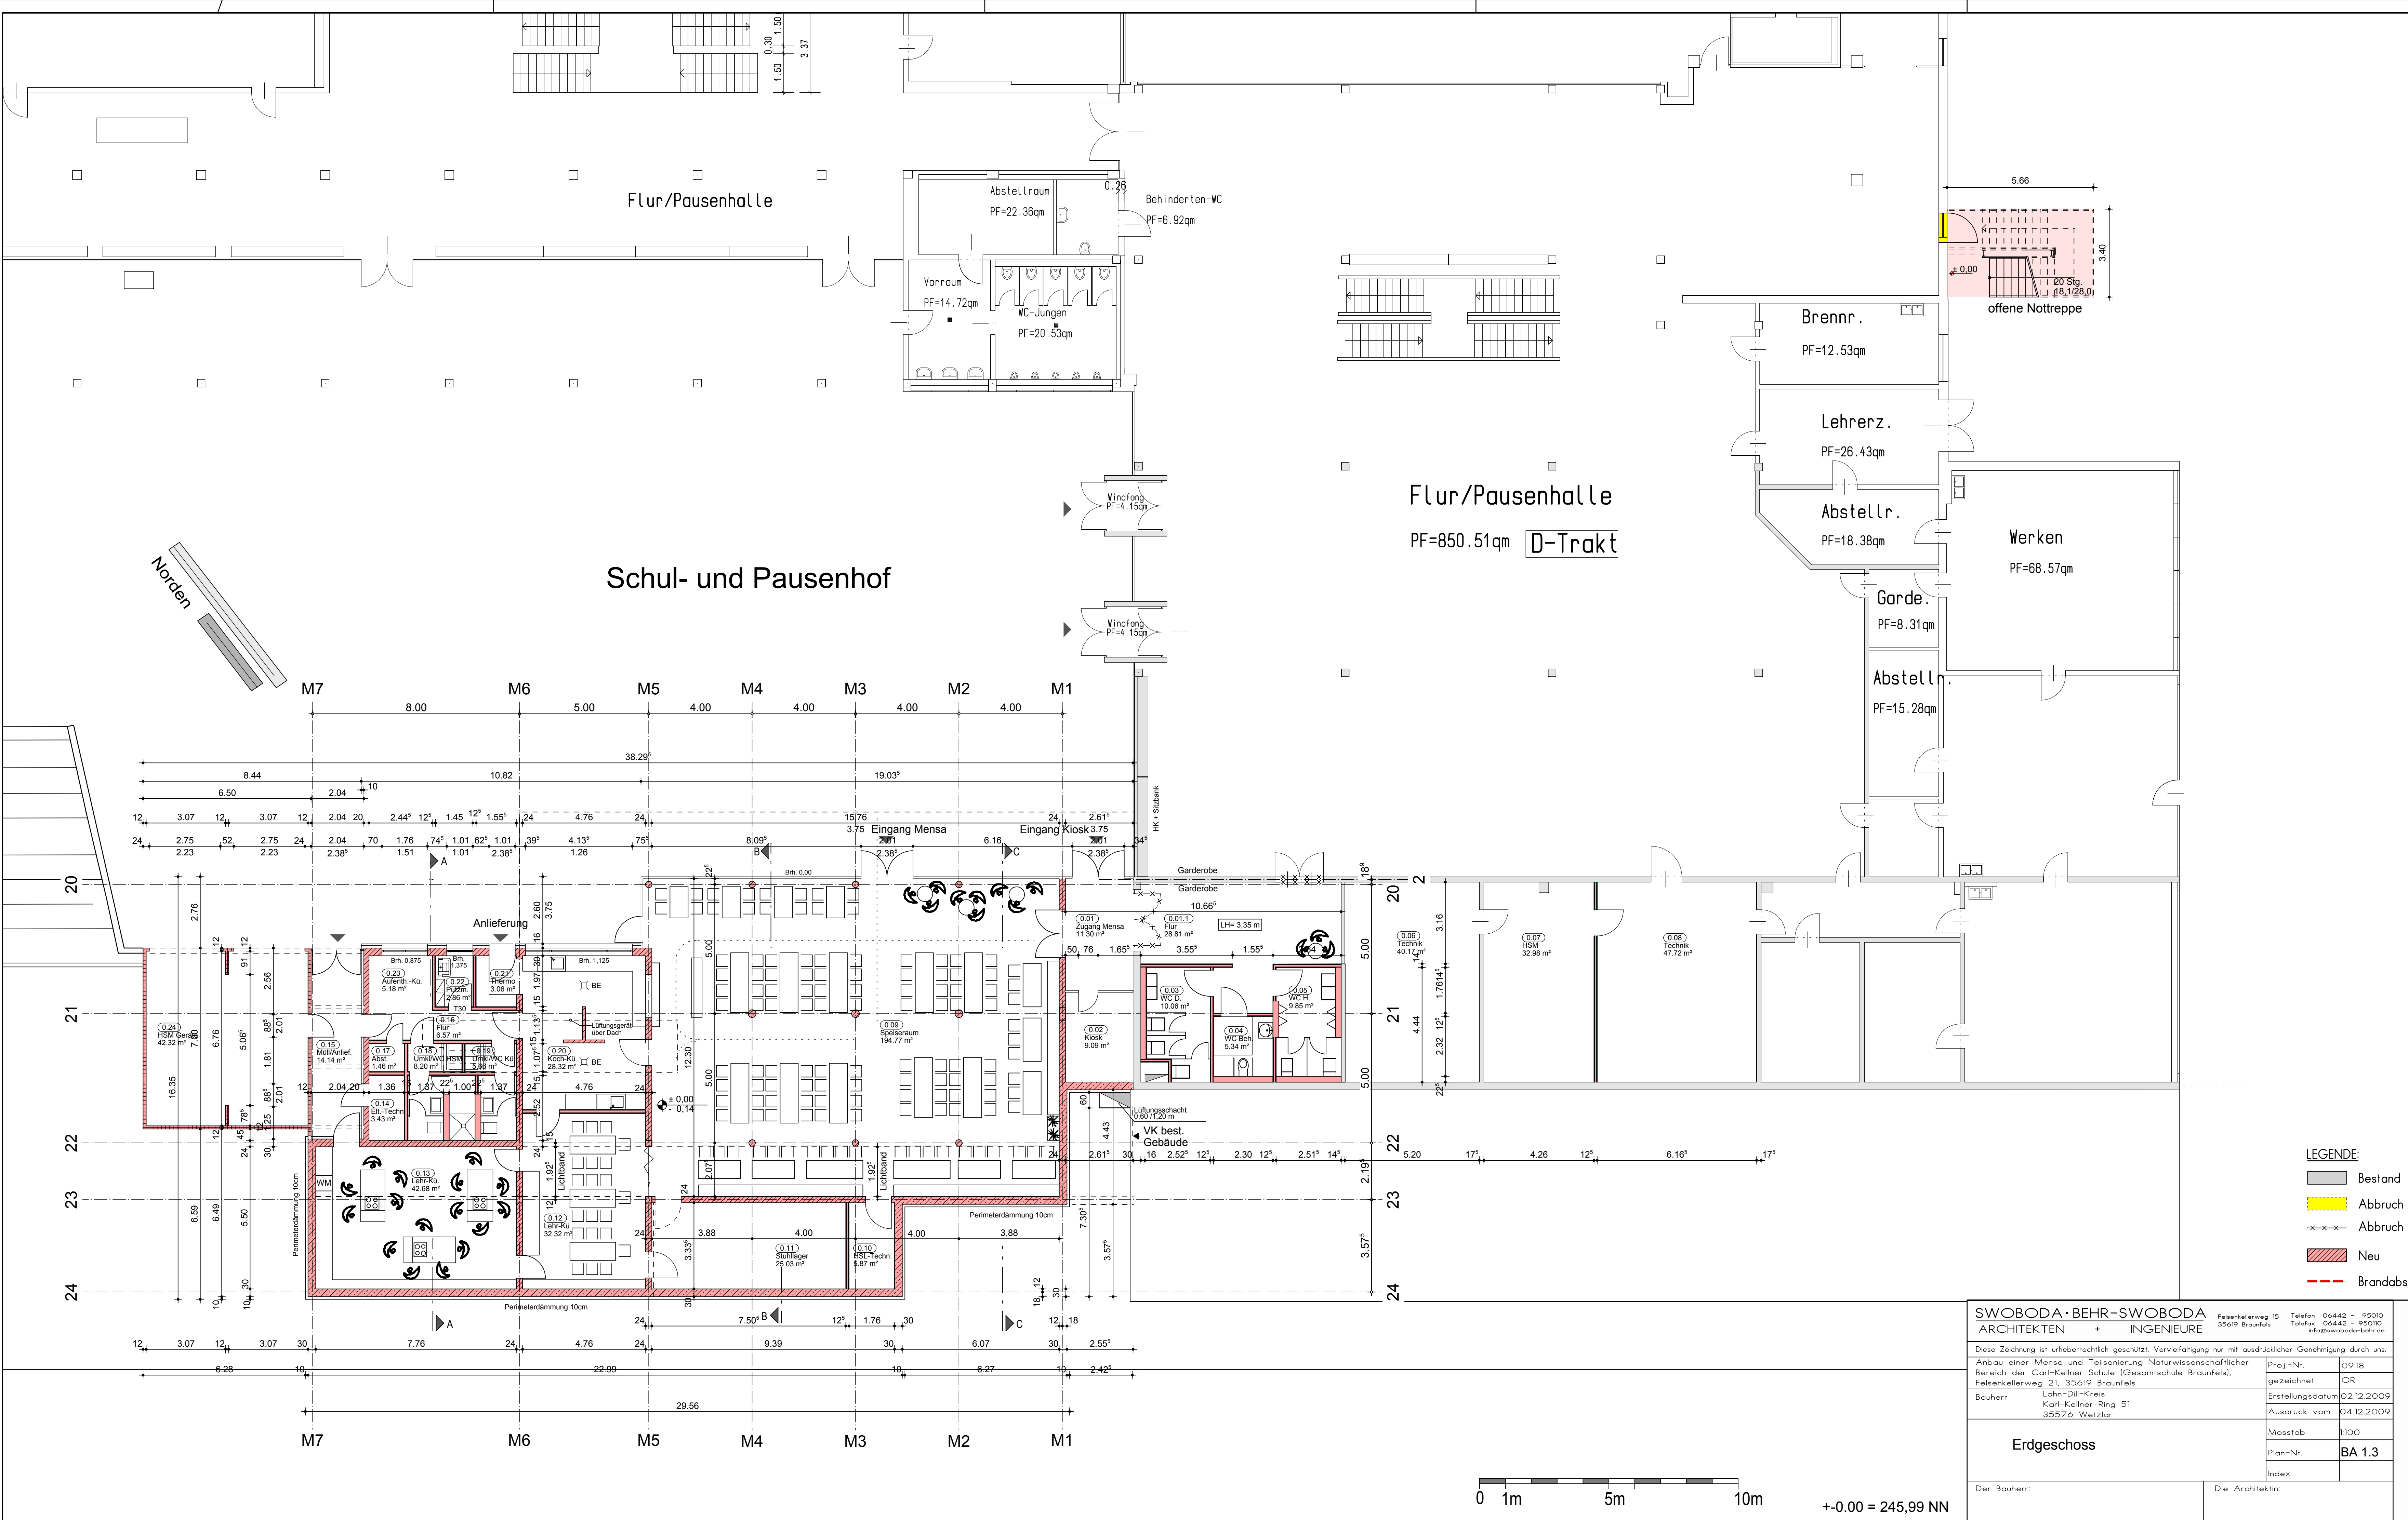

- LEGENDE:
- Bestand
 - Abbruch
 - Abbruch
 - Neu
 - Brandabschnitt

SWOBODA • BEHR-SWOBODA ARCHITECTEN + INGENIEURE		Felsenkellerweg 15 35619 Braunfels	Telefon 06442 - 95010 Telefax 06442 - 950110 info@swobodabehr.de
Diese Zeichnung ist urheberrechtlich geschützt. Vervielfältigung nur mit ausdrücklicher Genehmigung durch uns.			
Anbau einer Mensa und Teilsanierung Naturwissenschaftlicher Bereich der Carl-Kellner Schule (Gesamtschule Braunfels), Felsenkellerweg 21, 35619 Braunfels		Proj.-Nr.	0918
Bauherr Lahn-Dill-Kreis Karl-Kellner-Ring 51 35576 Weitzlar		gezeichnet	OR
		Erstellungsdatum	02.12.2009
		Ausdruck vom	04.12.2009
Erdgeschoss		Maßstab	1:100
		Plan-Nr.	BA 1.3
		Index	

Der Bauherr: Die Architekten:

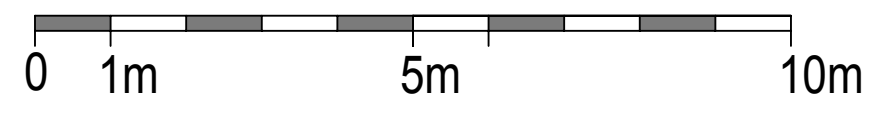

+0.00 = 245,99 NN