
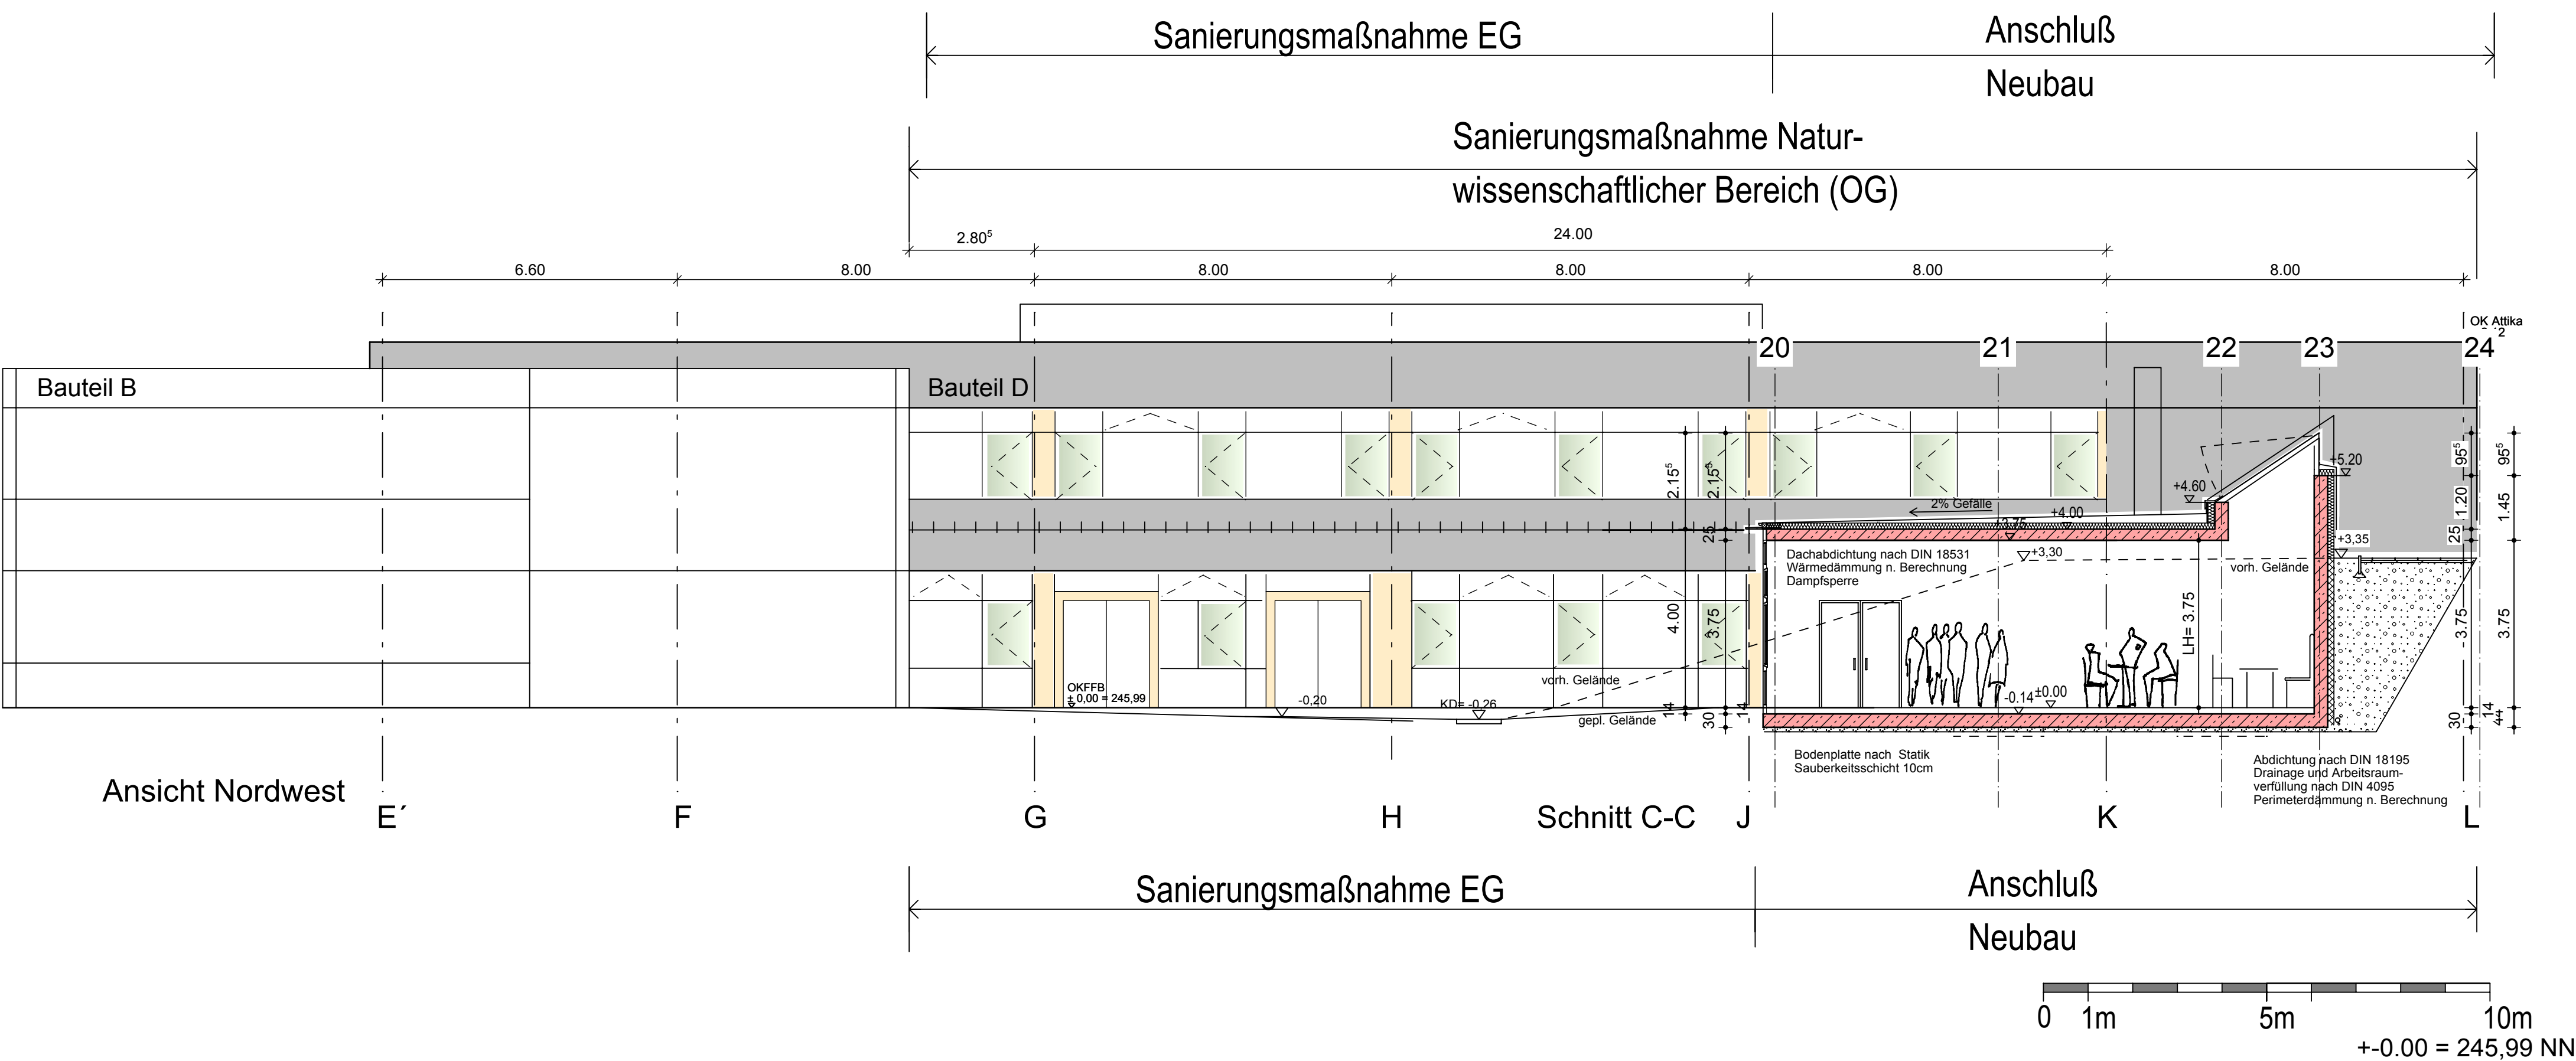


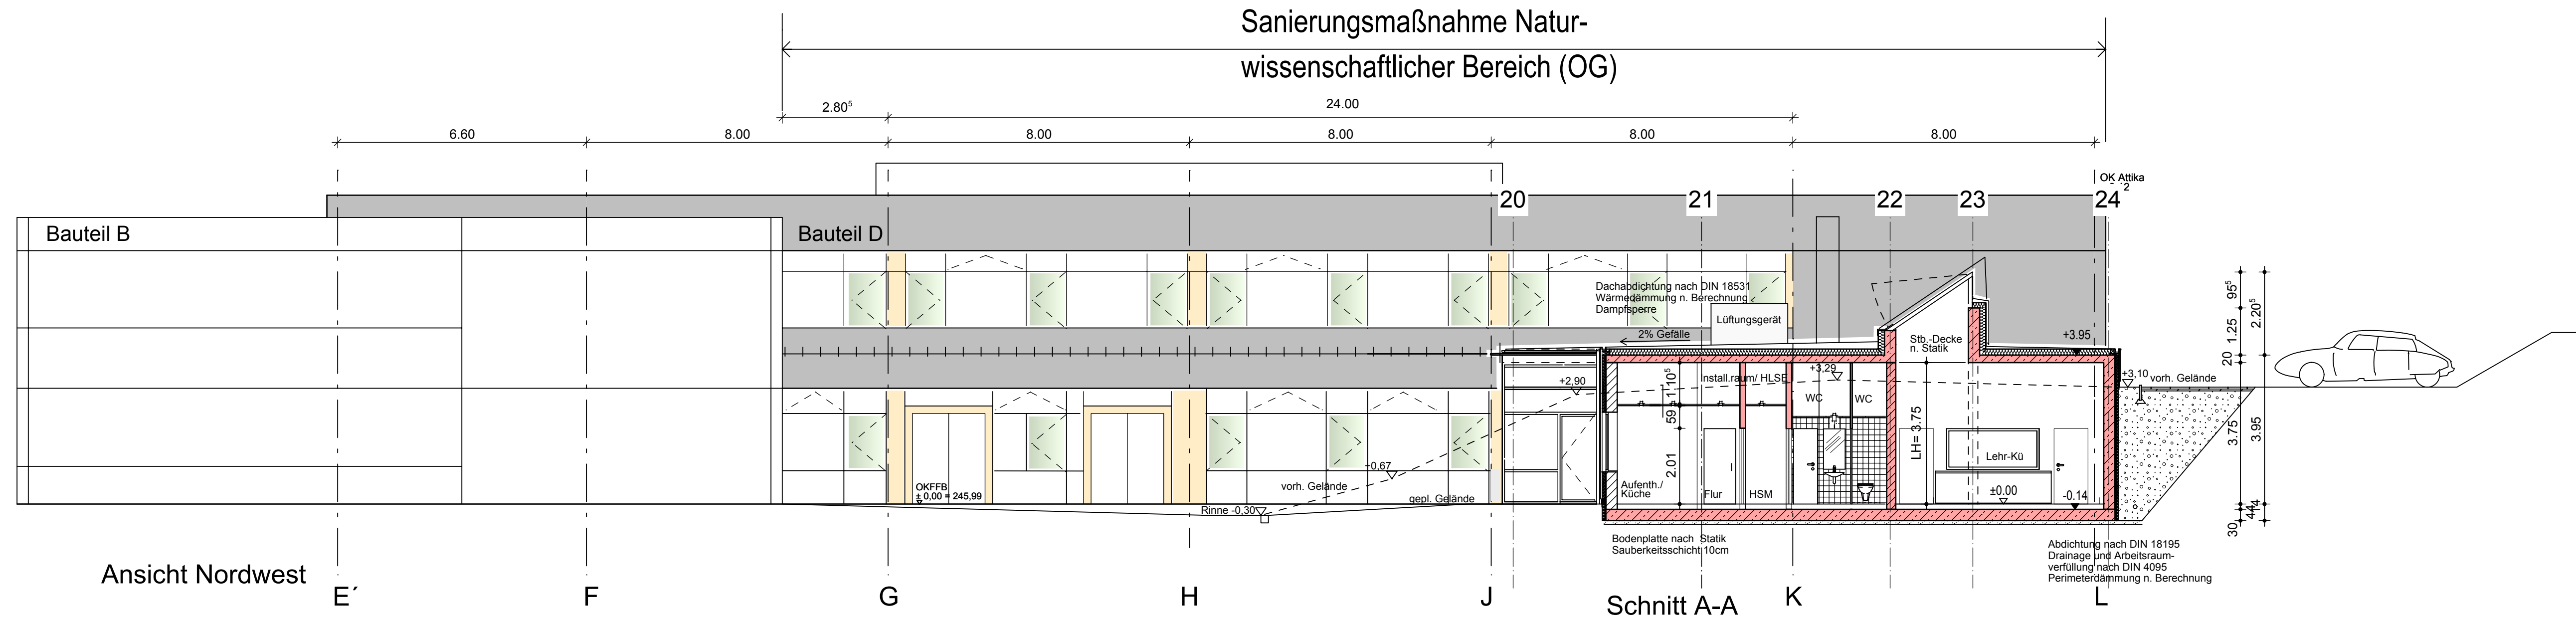

- LEGENDE:
- Bestand
 - Abbruch
 - Abbruch
 - Neu
 - Brandabschnitt

SWOBODA • BEHR • SWOBODA ARCHITEKTEN + INGENIEURE		Felsenkellerweg 15 35619 Braunfels	Telefon 06442 - 95010 Telefax 06442 - 950110 info@swoboda-behr.de
Diese Zeichnung ist urheberrechtlich geschützt. Vervielfältigung nur mit ausdrücklicher Genehmigung durch uns.			
Anbau einer Mensa und Teilsanierung Naturwissenschaftlicher Bereich der Carl-Kellner Schule (Gesamtschule Braunfels), Felsenkellerweg 21, 35619 Braunfels		Proj.-Nr.	09.18
Bauherr Lahn-Dill-Kreis Karl-Kellner-Ring 51 35576 Wetzlar		gezeichnet	OR
		Erstellungsdatum	02.12.2009
		Ausdruck vom	04.12.2009
Schnitt A-A und Schnitt C-C		Maßstab	1:100
		Plan-Nr.	BA 1.5
		Index	
Der Bauherr:		Die Architektin:	
H/B = 420 / 800 (0.34m²)		Plan BA 1.5 A-A und C-C 1:100 [105]	

Neubau einer Mensa
Carl-Kellner Schule Braunfels