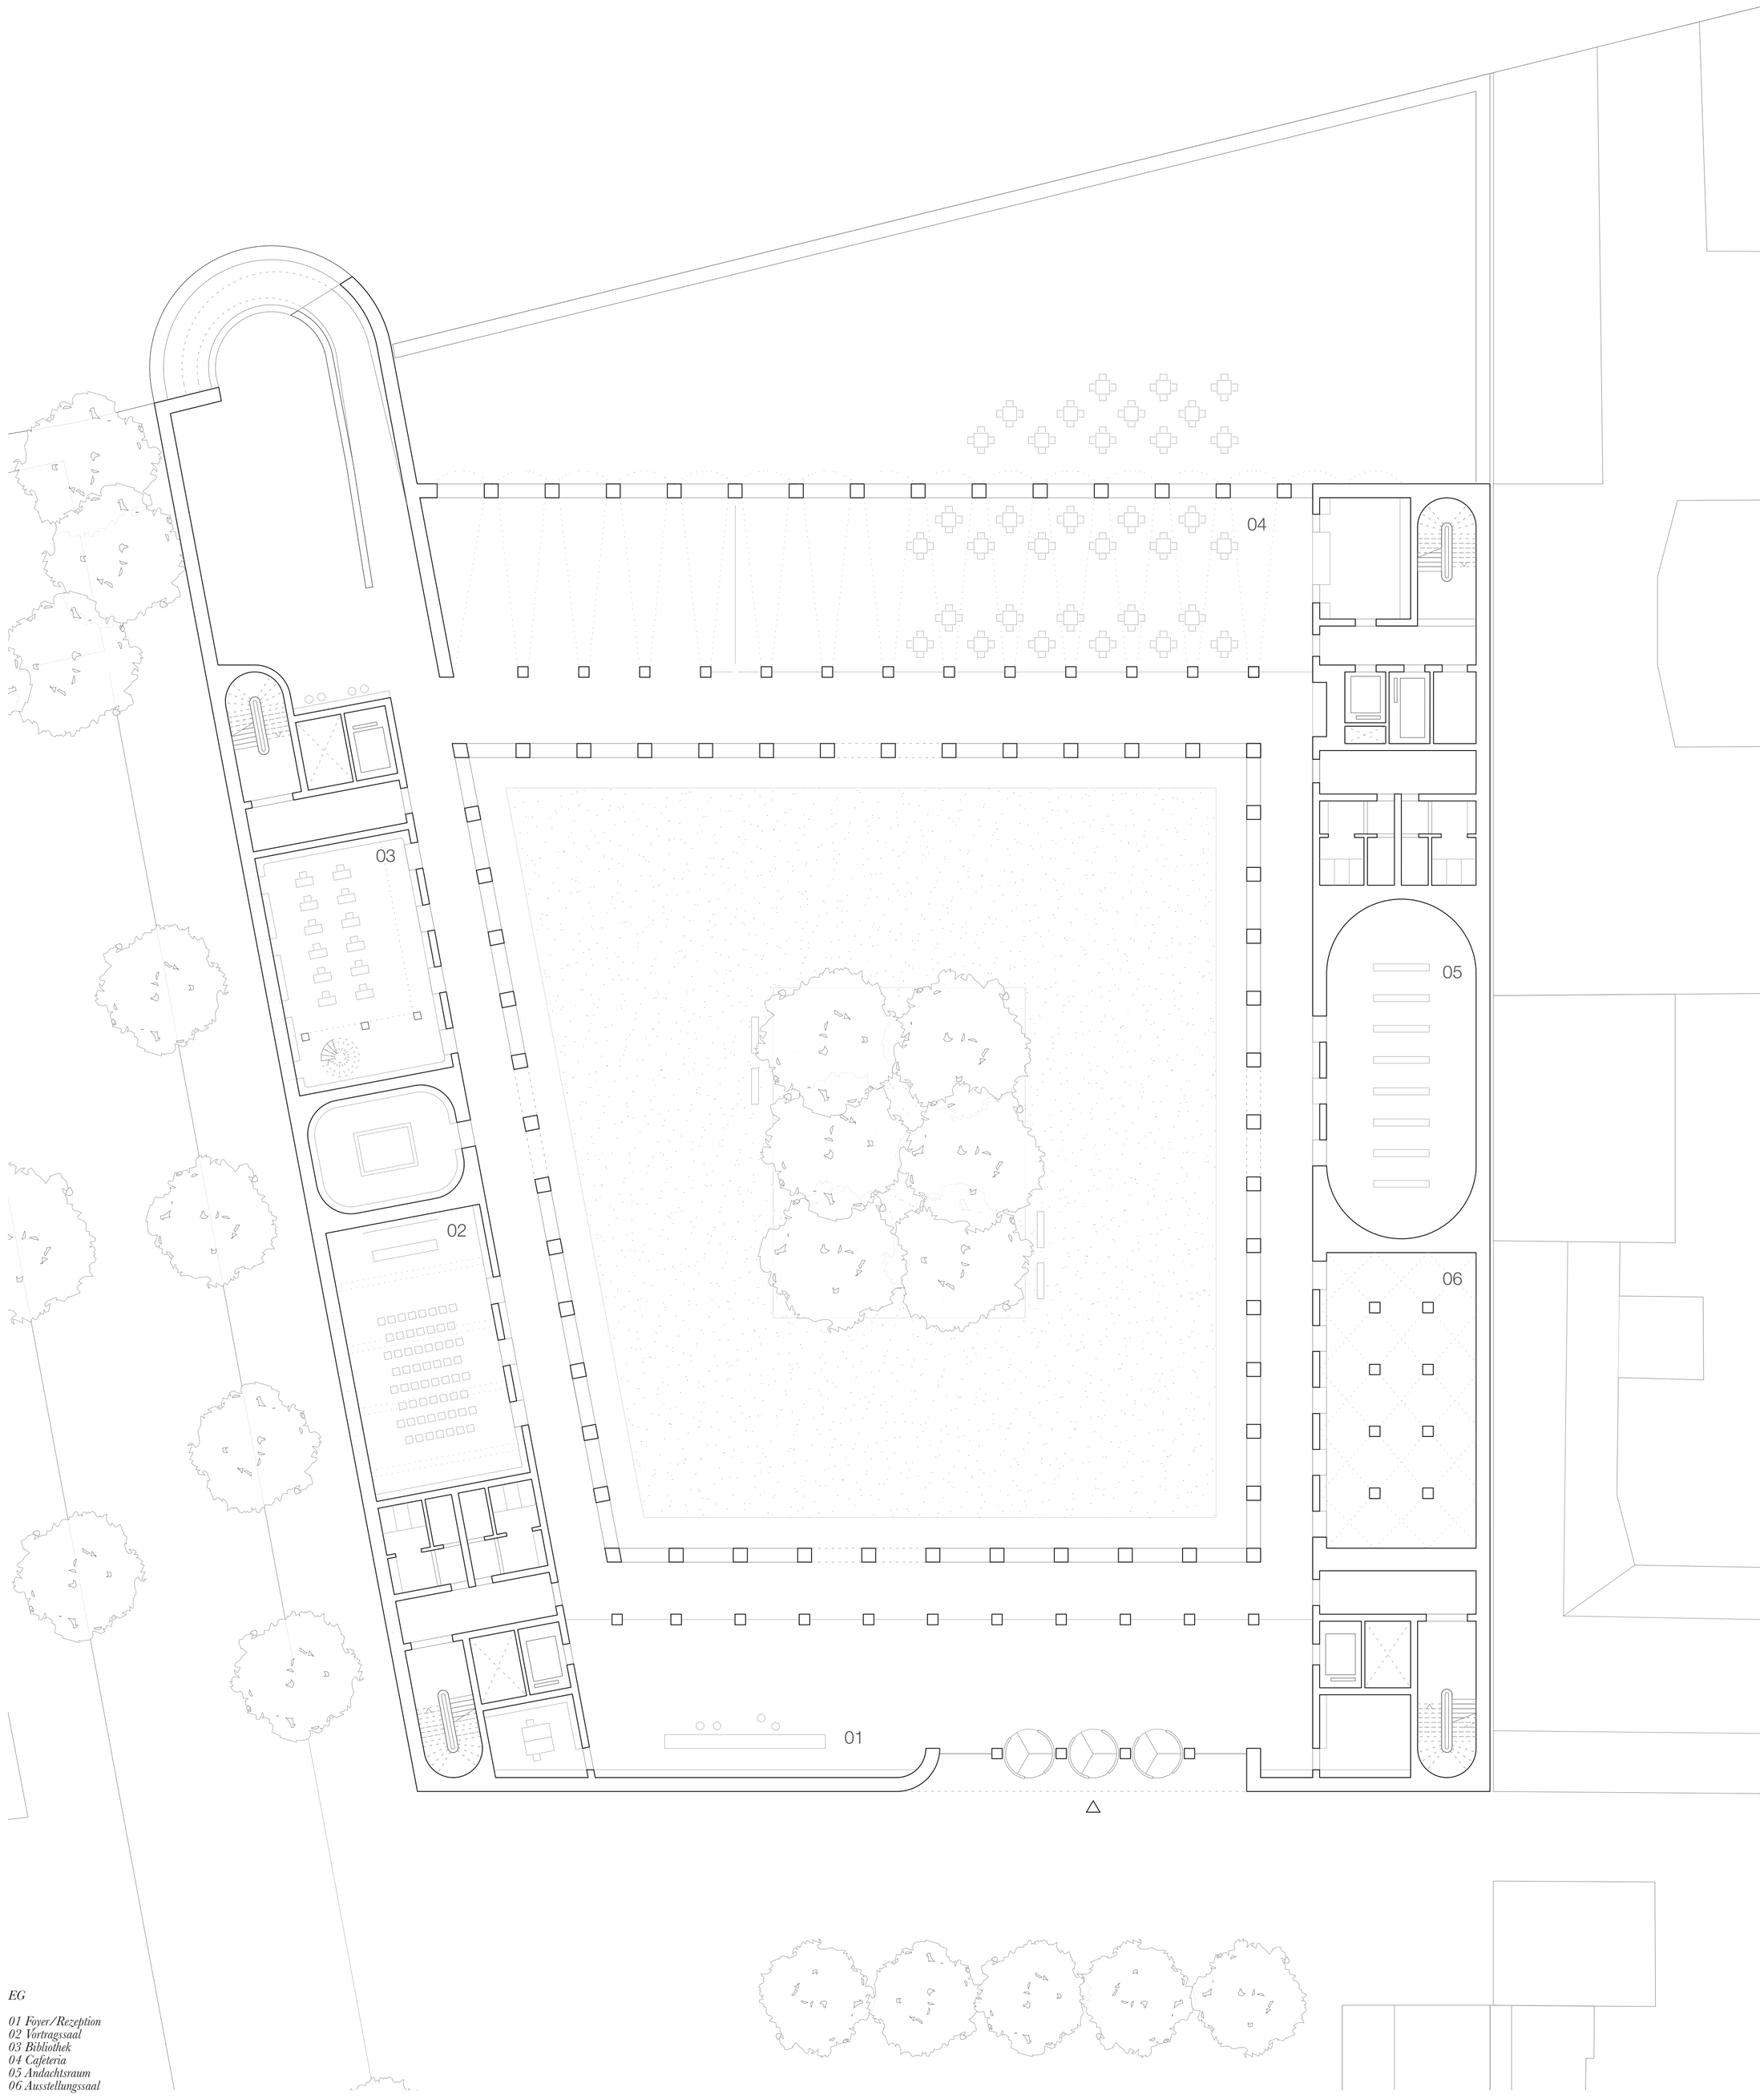

EG

01 Foyer/Rezeption
02 Vortragssaal
03 Bibliothek
04 Cafeteria
05 Andachtsraum
06 Ausstellungssaal

KREUZBERG
statt ZAUBERBERG

GRUNDRISS EG 1:200