


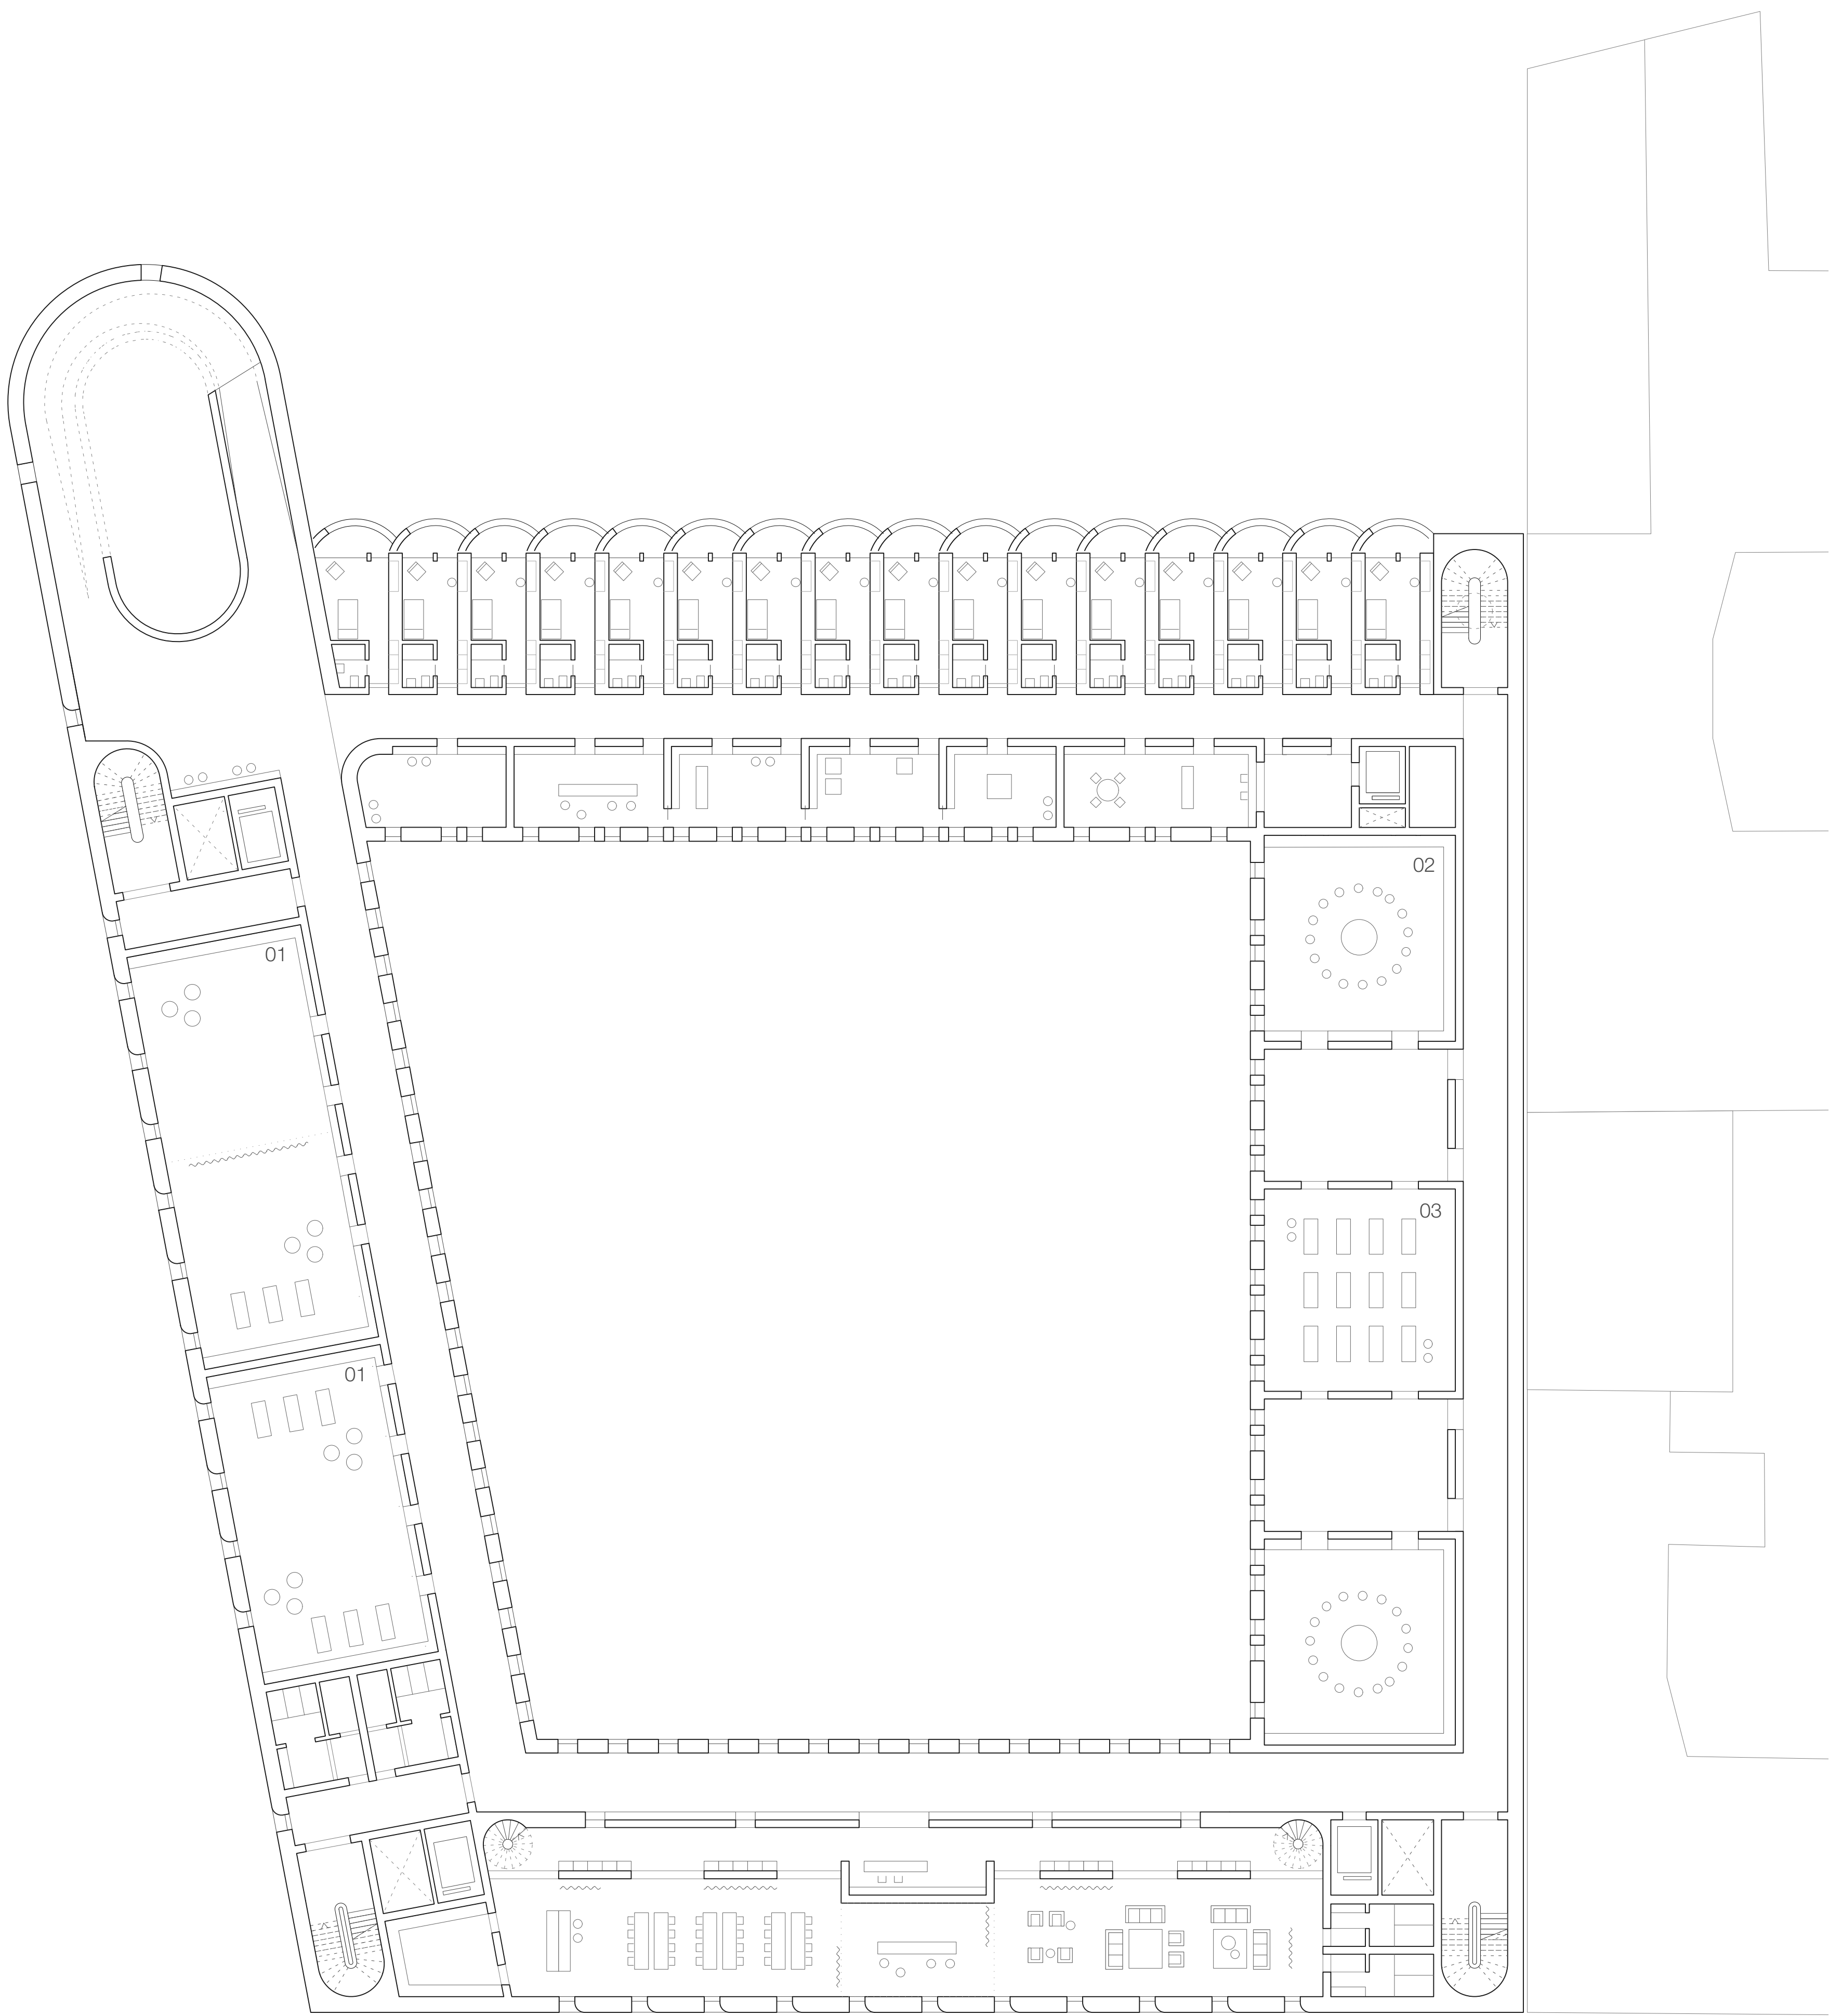

3. OG

Bewegungstherapie

01 Mehrzweckräume

Entspannungs-Therapie

02 Meditationsraum

03 Yoga-Raum

KREUZBERG

statt ZAUBERBERG

© GRUNDRISS 3.OG 1:200