


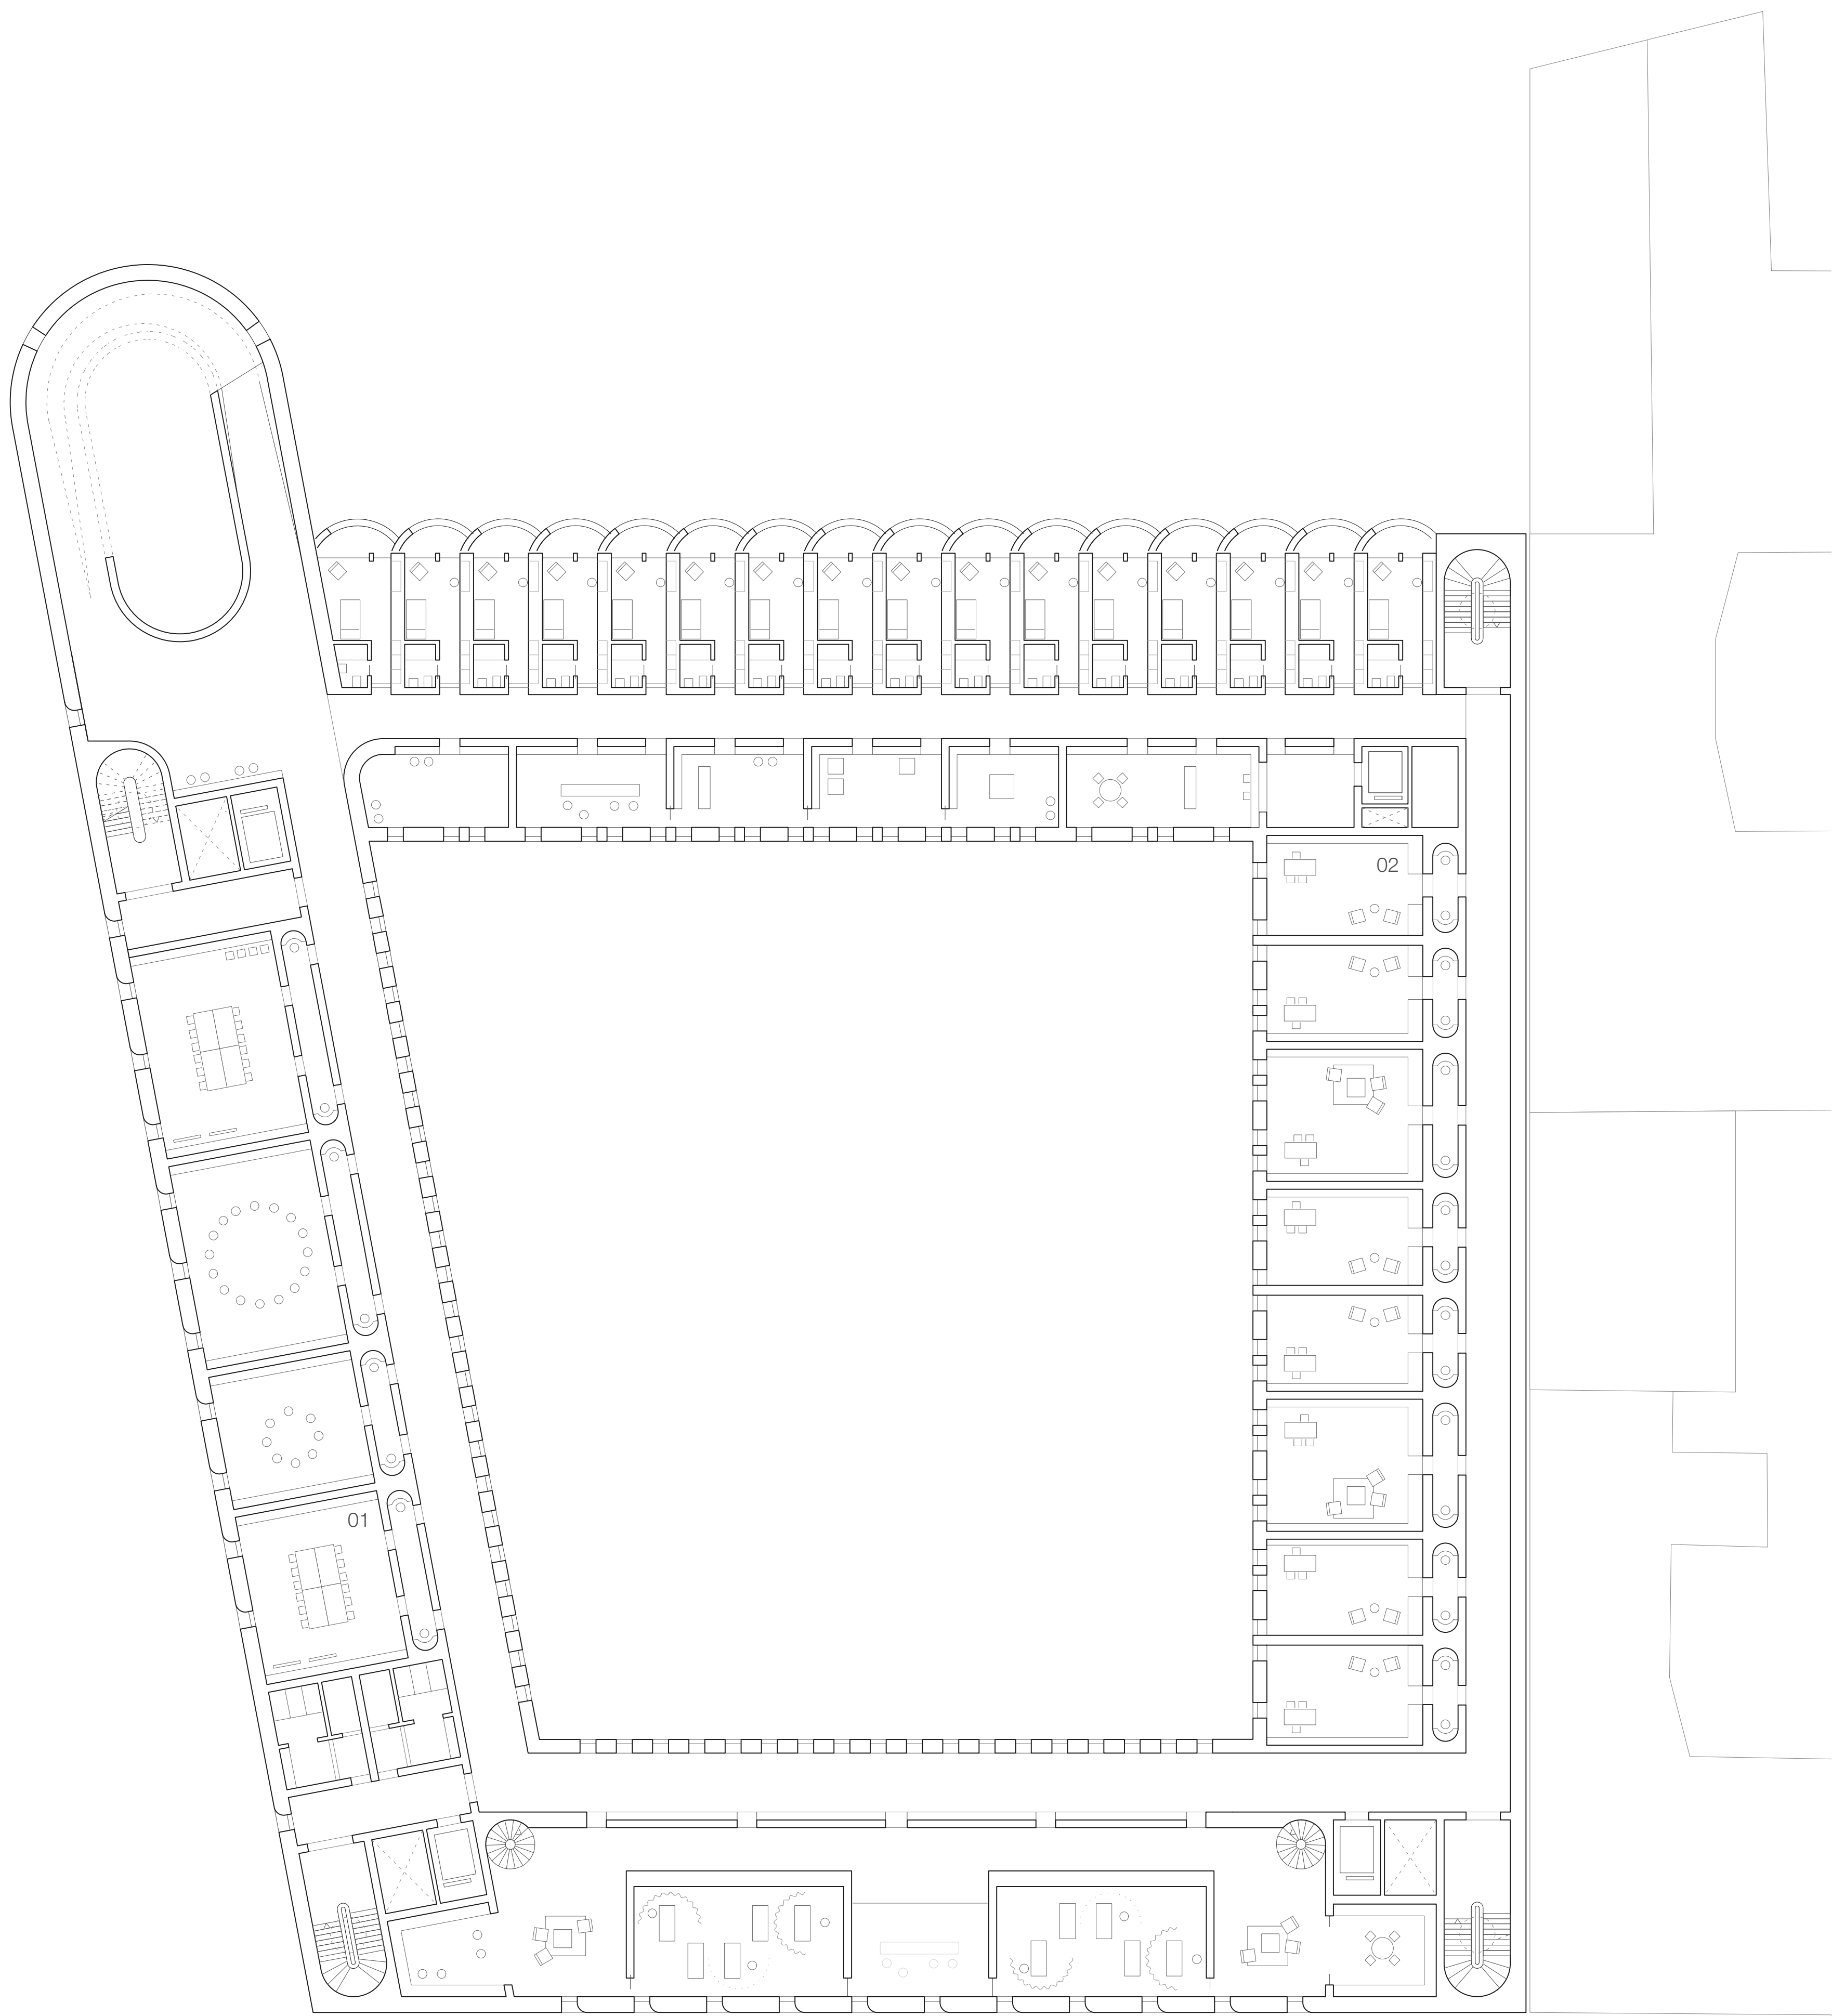

4. OG

Gedächtnistherapie

01 Gruppenraum
02 Therapeutenbüro

KREUZBERG

statt ZAUBERBERG

© GRUNDRISS 4.OG 1:200