


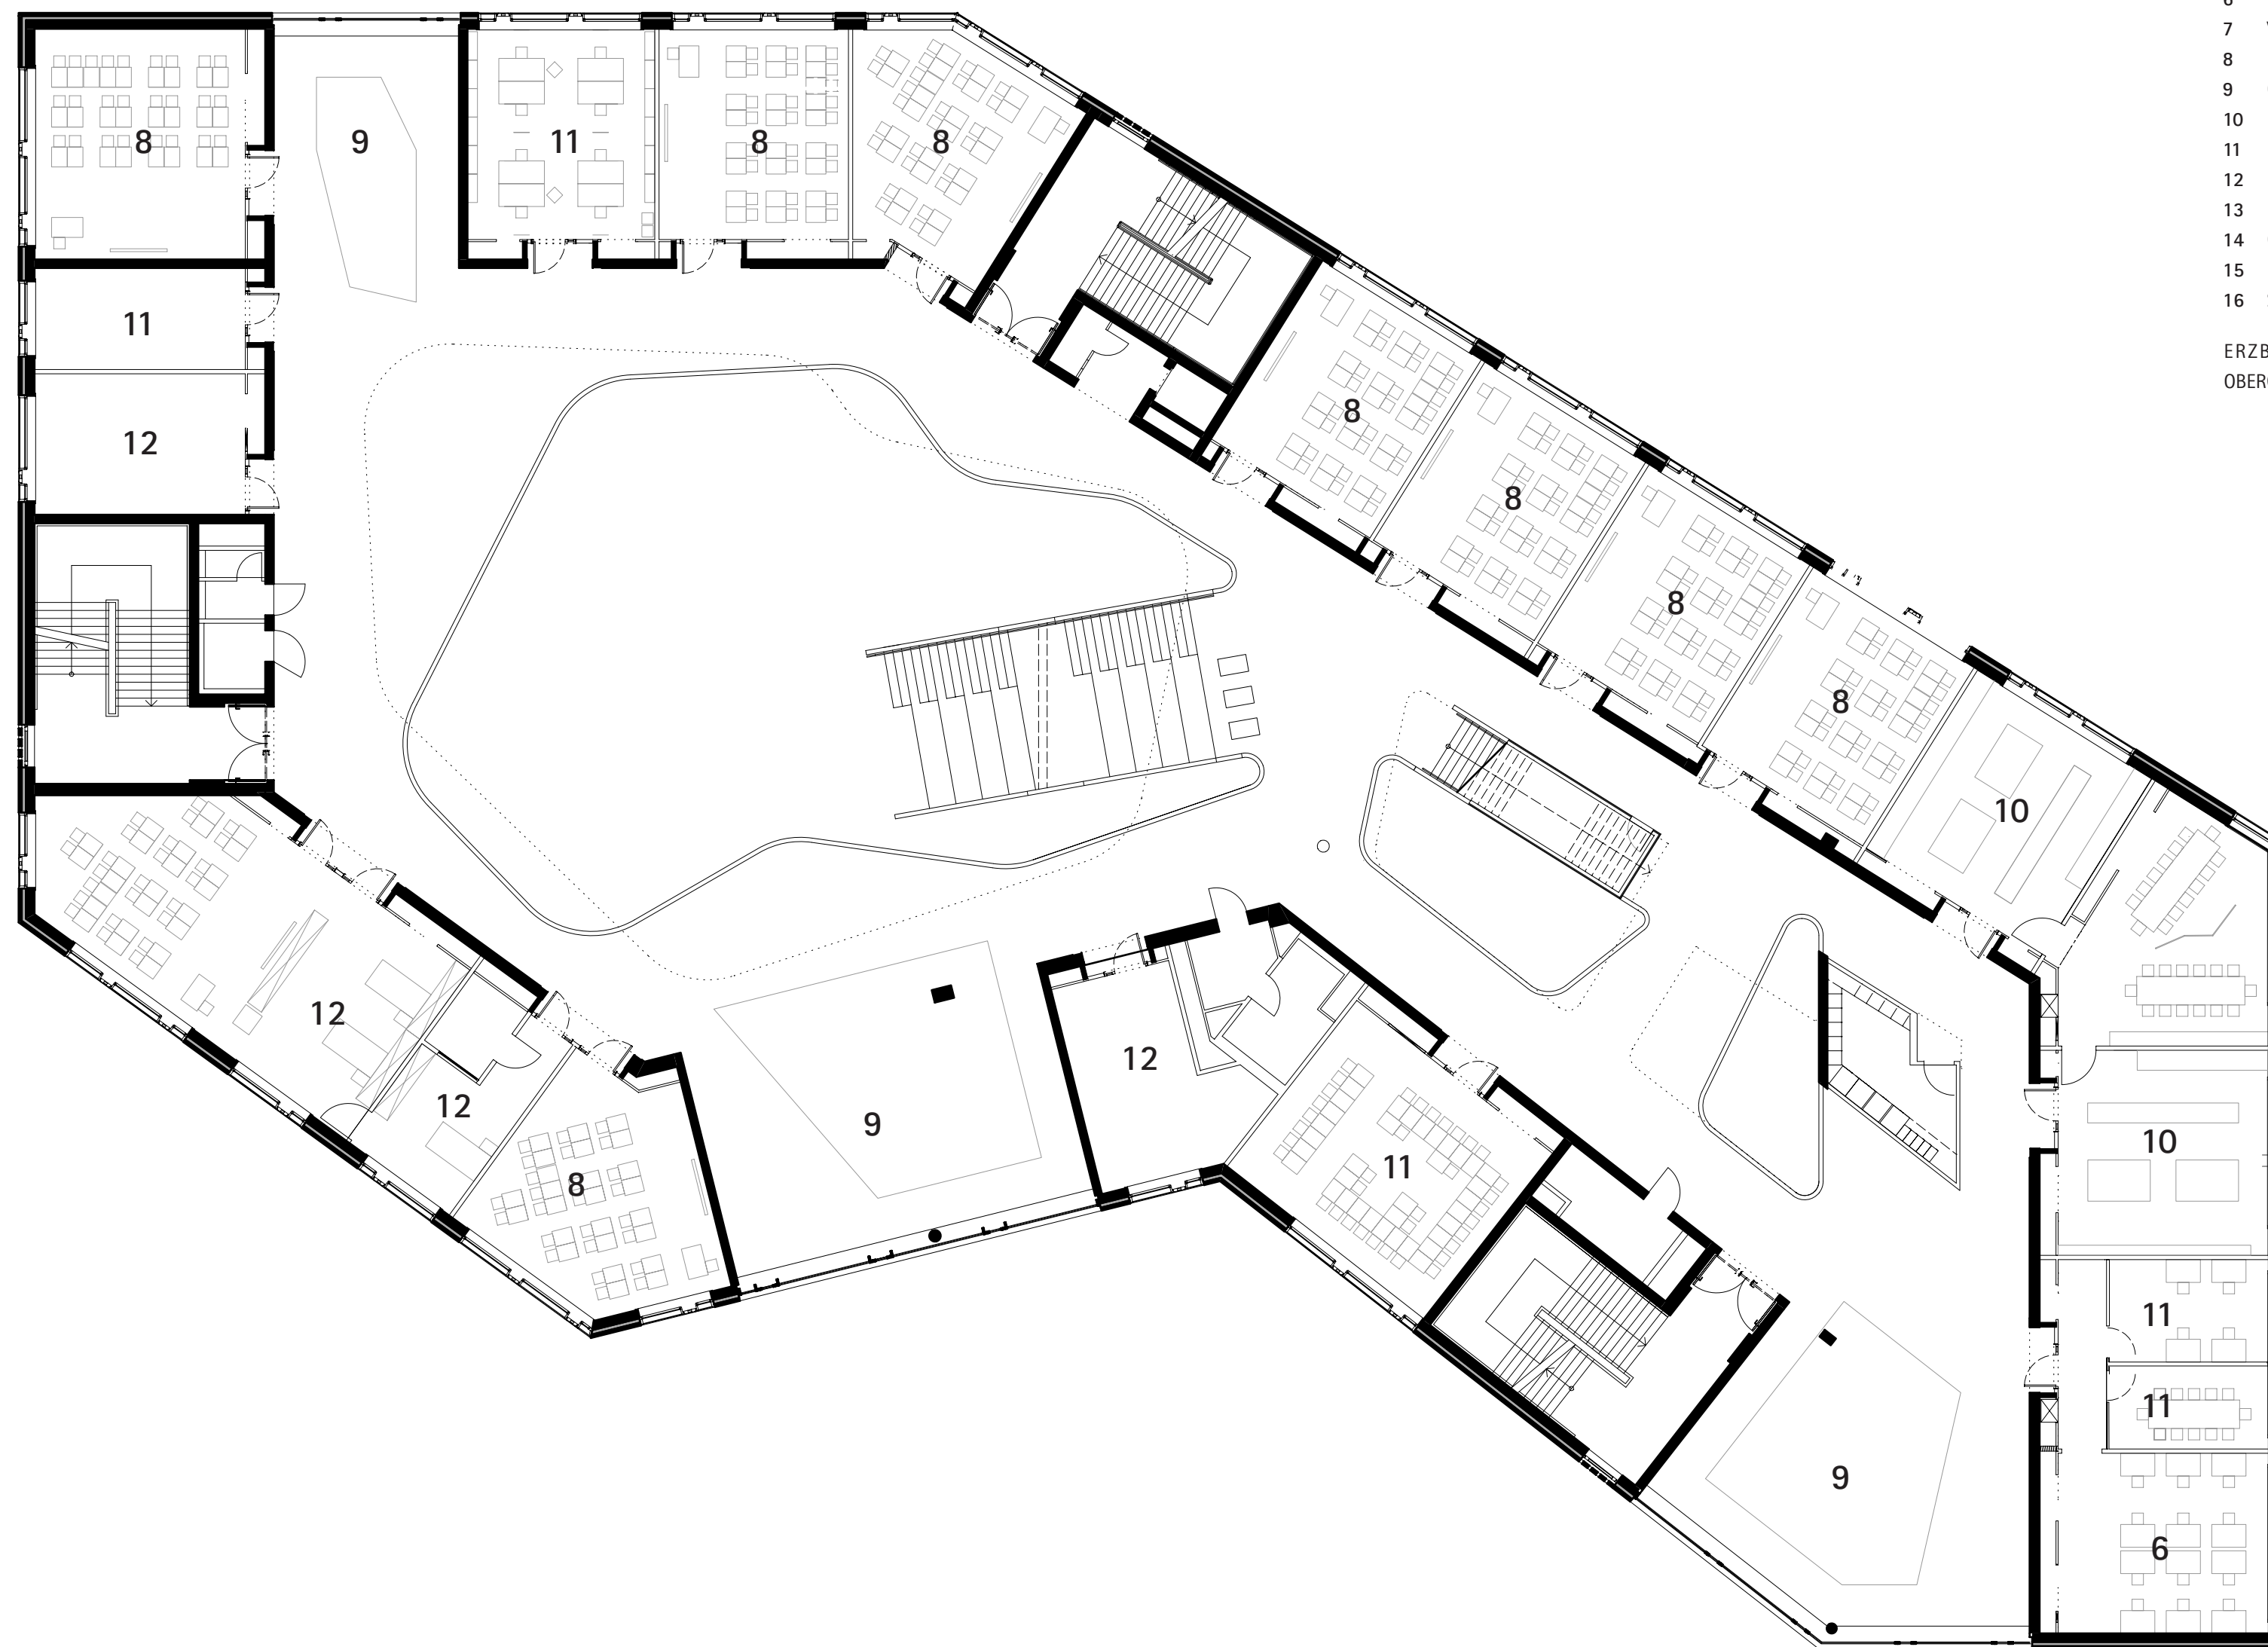

- 1 Haupteingang
- 2 Foyer mit Sitztreppe
- 3 Bibliothek
- 4 Cafeteria
- 5 Turnhalle Luftraum EG | Turnhalle UG
- 6 Lehrer
- 7 Verwaltung
- 8 Klassenraum
- 9 Offene Lernzone
- 10 Lehrküche
- 11 Büro/Besprechung/Konferenz
- 12 Pflege
- 13 Musik
- 14 Gestaltung
- 15 Naturwissenschaften
- 16 Spielraum

ERZBISCHÖFLICHES BERUFSKOLLEG
OBERGESCHOSS 01 1:200 **3pass**