


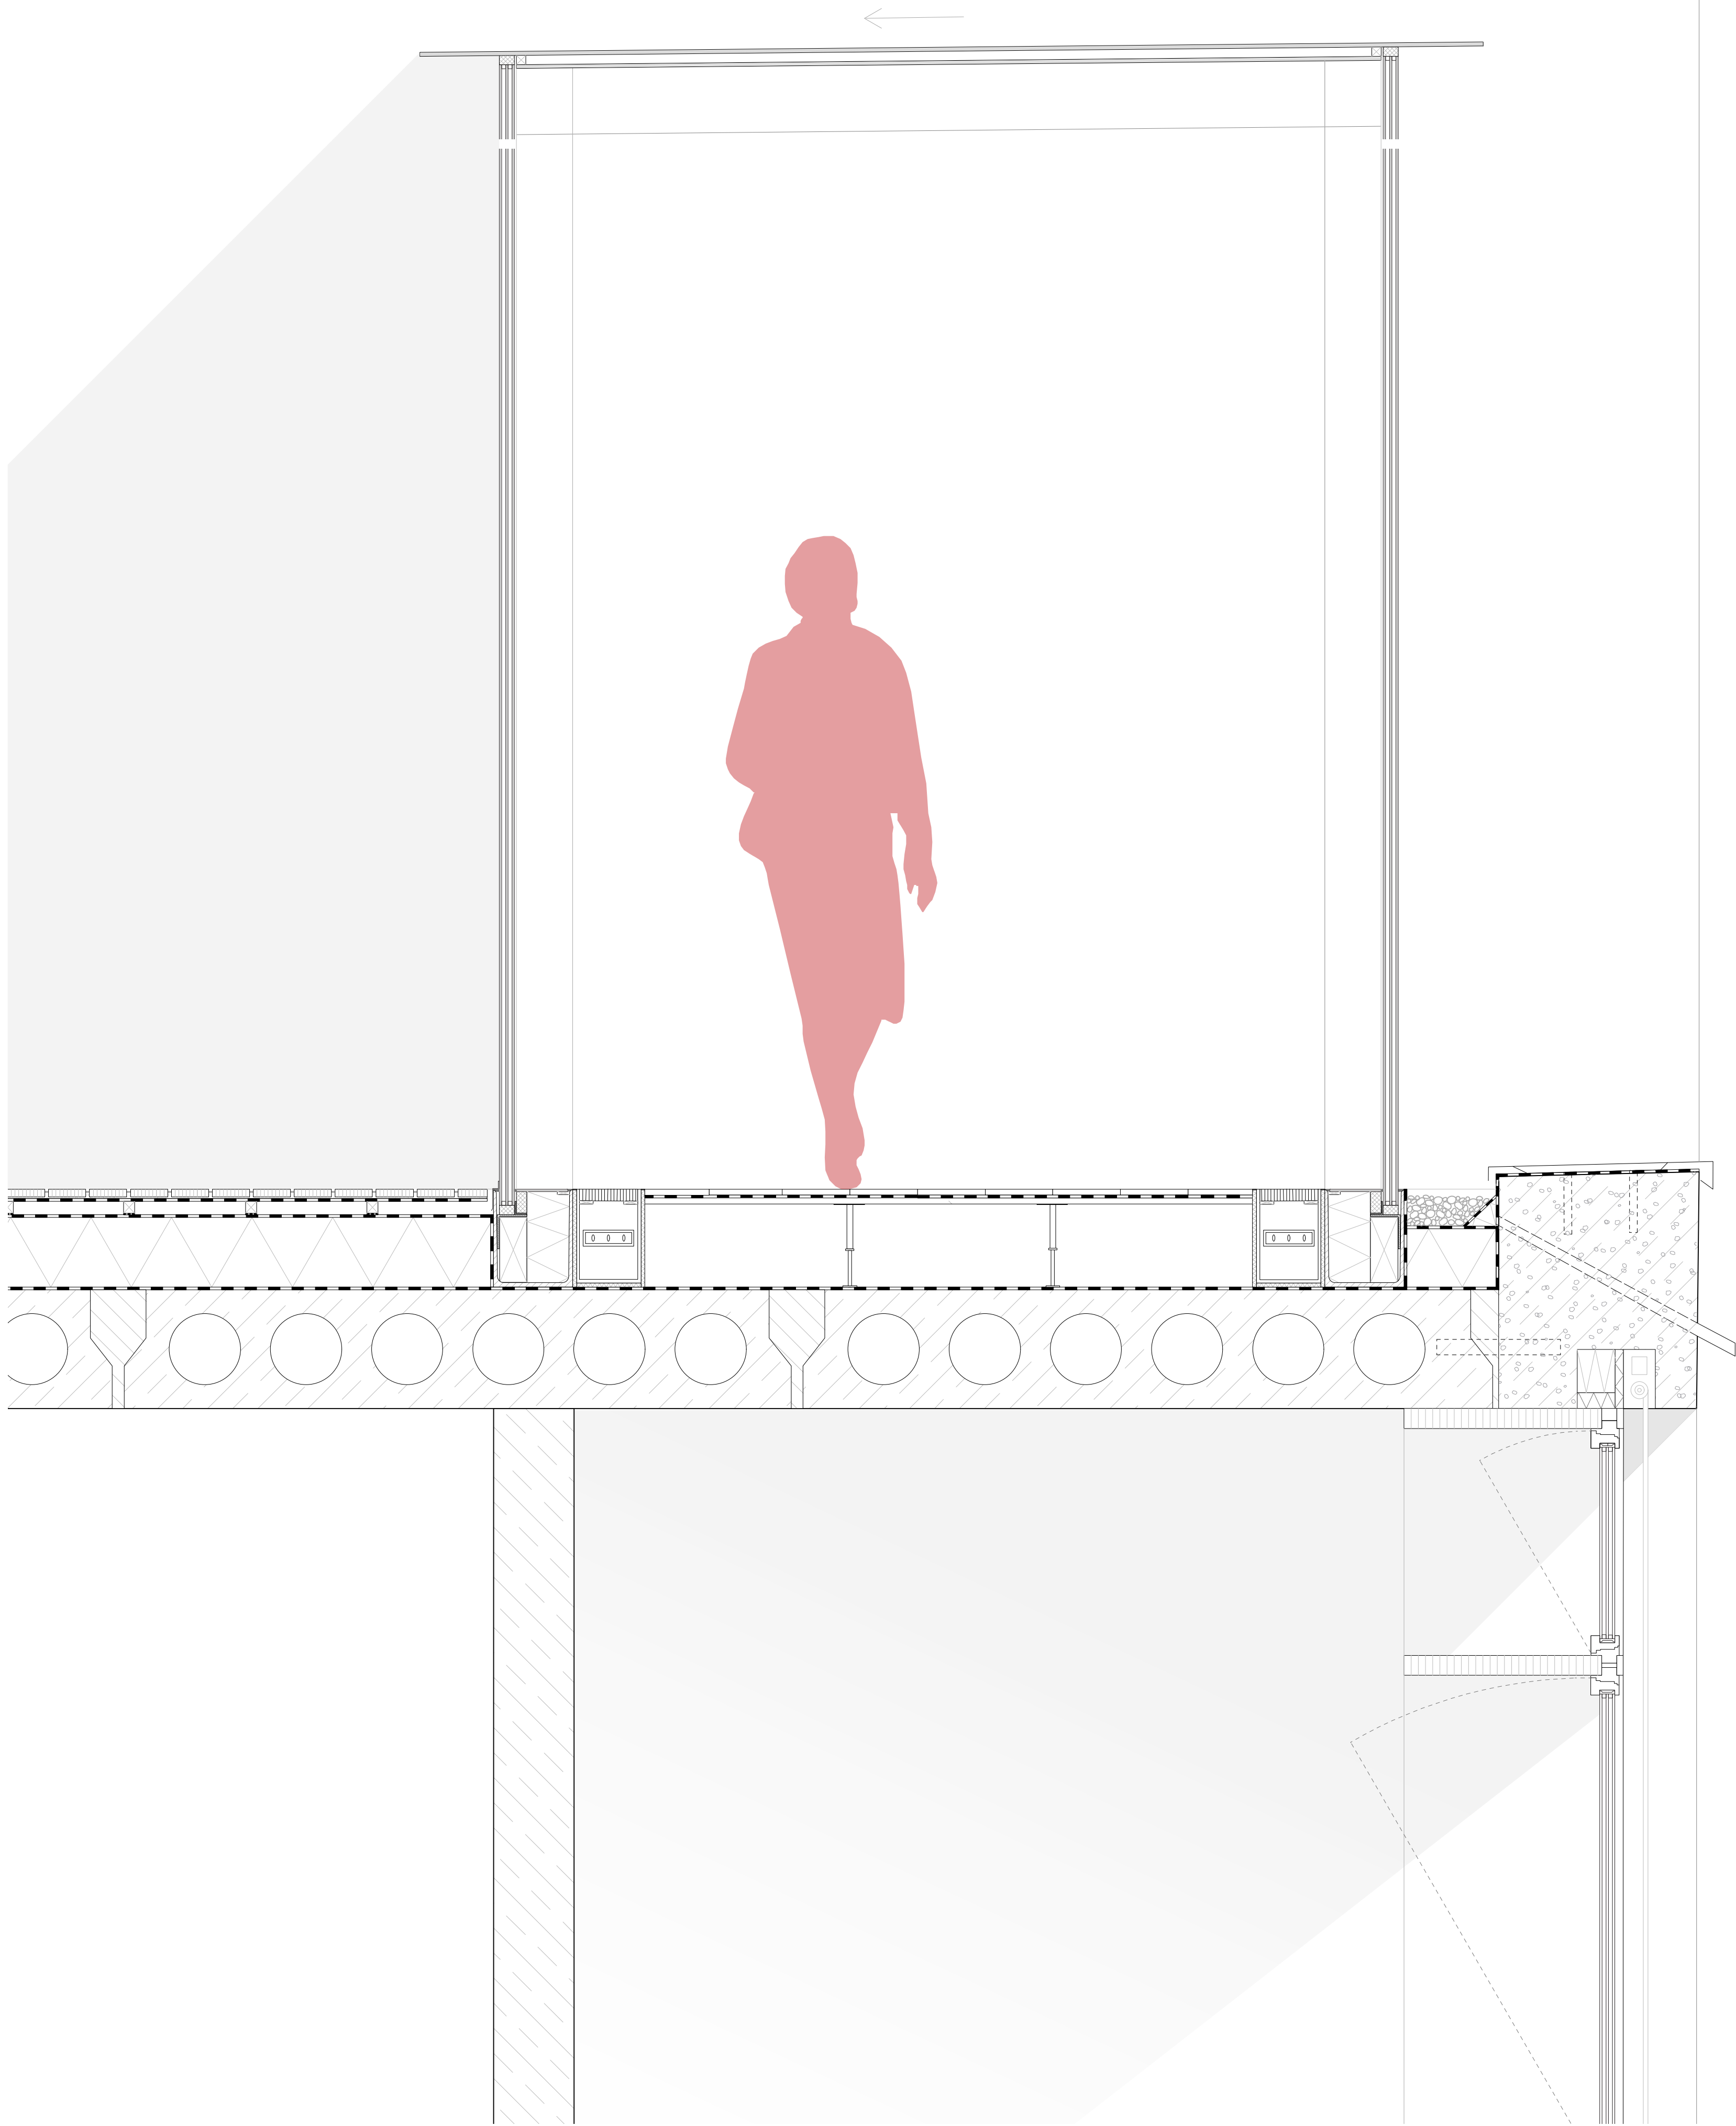

Dachaufbau Glasgang

- 02 % Dachneigung
- 10 mm Isolierverglasung aus Sonnenschutzglas farbneutral
- 10 mm Glasunterzug

Glaswandaufbau

- 35 mm Isolierverglasung
- 200/32 mm Glasstütze

Glasgangfußbodenaufbau

- 20 mm Bodenbelag
- 2 mm Trennlage
- 20 mm Hohlbodenplatte
- Hohlbodenstütze

Terrassenbodenaufbau

- 20 mm Bodenbelag - Terrassendielen
- 15 mm Kies
- 02 mm Trennlage
- 30 mm Unterkonstruktion - Terrassenlager
- 02 mm Gummigranulatpads

Lüftung

Lüftungskonvektorenschacht raumseitig im Fußboden, mit Holz-Roll-Rost Abdeckung,

Entlüftungsöffnung im oberen Bereich der Glaswand

Dachaufbau

- 3 mm Attikablech
- >70 mm Kiesschüttung
- 5 mm Bituminöse Dachabdichtung
- <70 mm Gefälledämmung
- 150 mm Dämmung
- 5 mm Dampfsperre
- 300 mm einachsrig spannende Stahlbeton-bodenelemente