


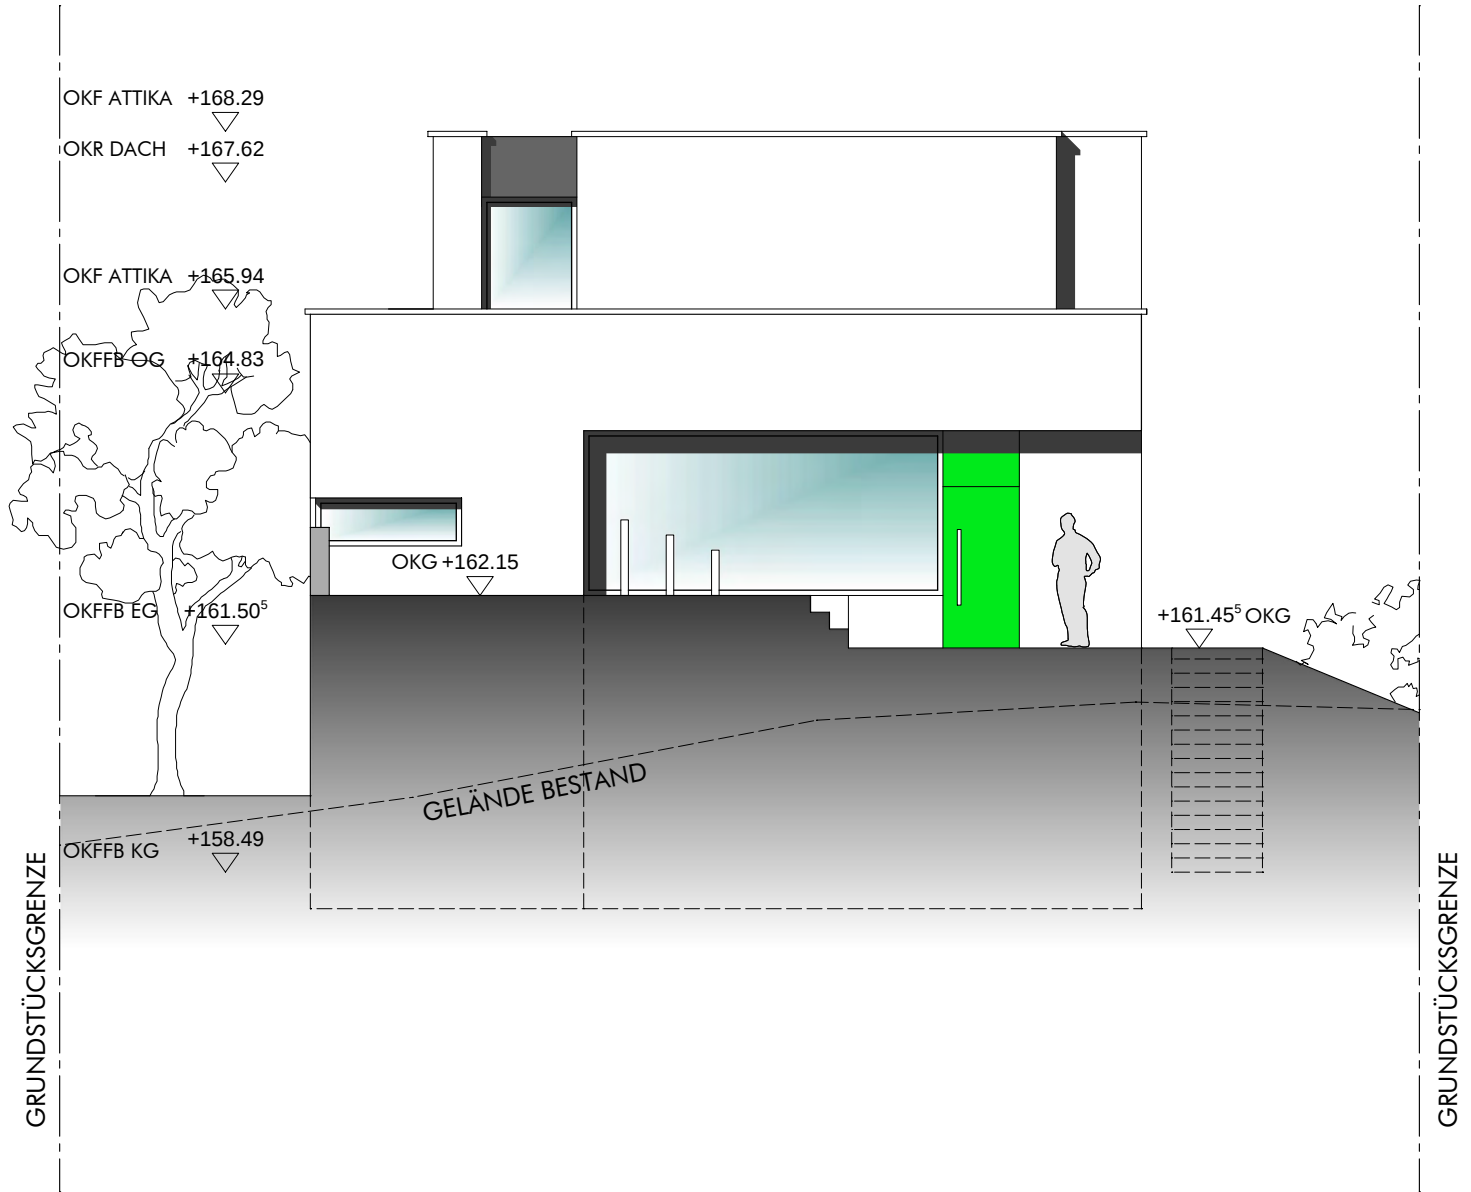

ANSICHT EINGANG