




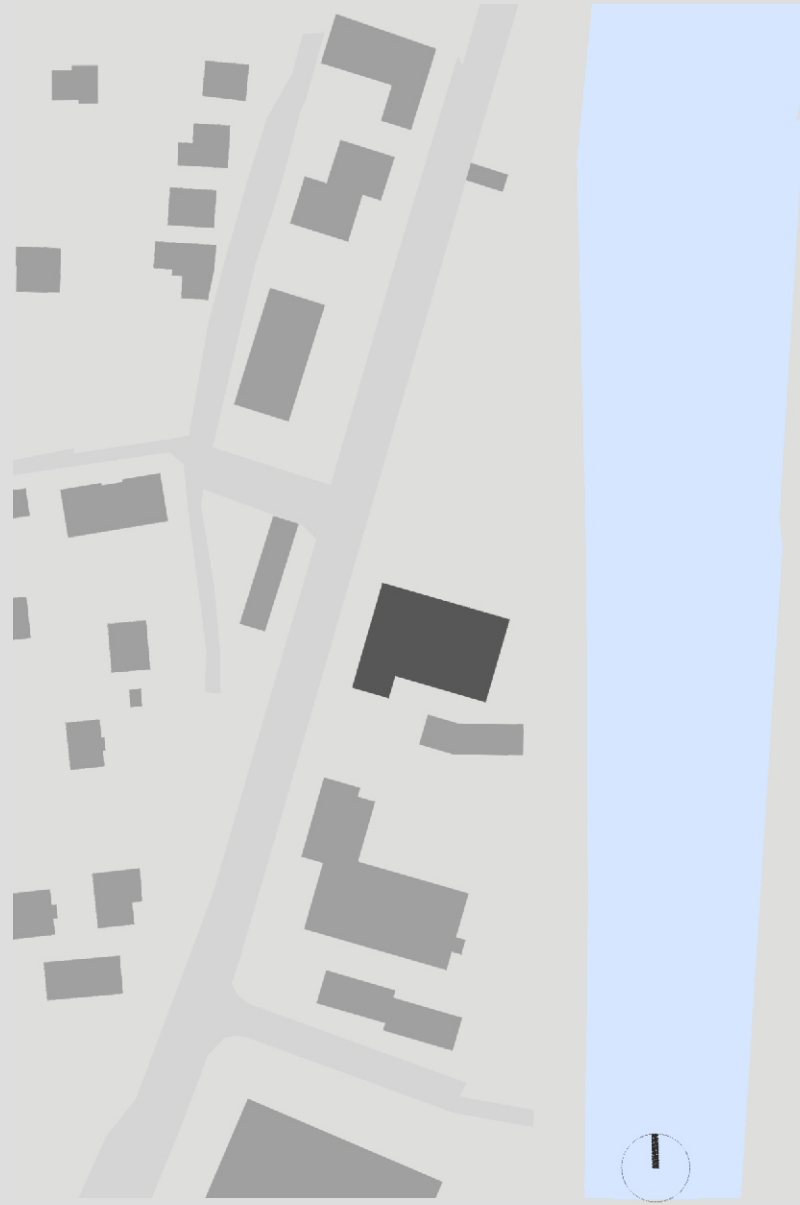

HEINRICH MEIER GmbH Mühlacker

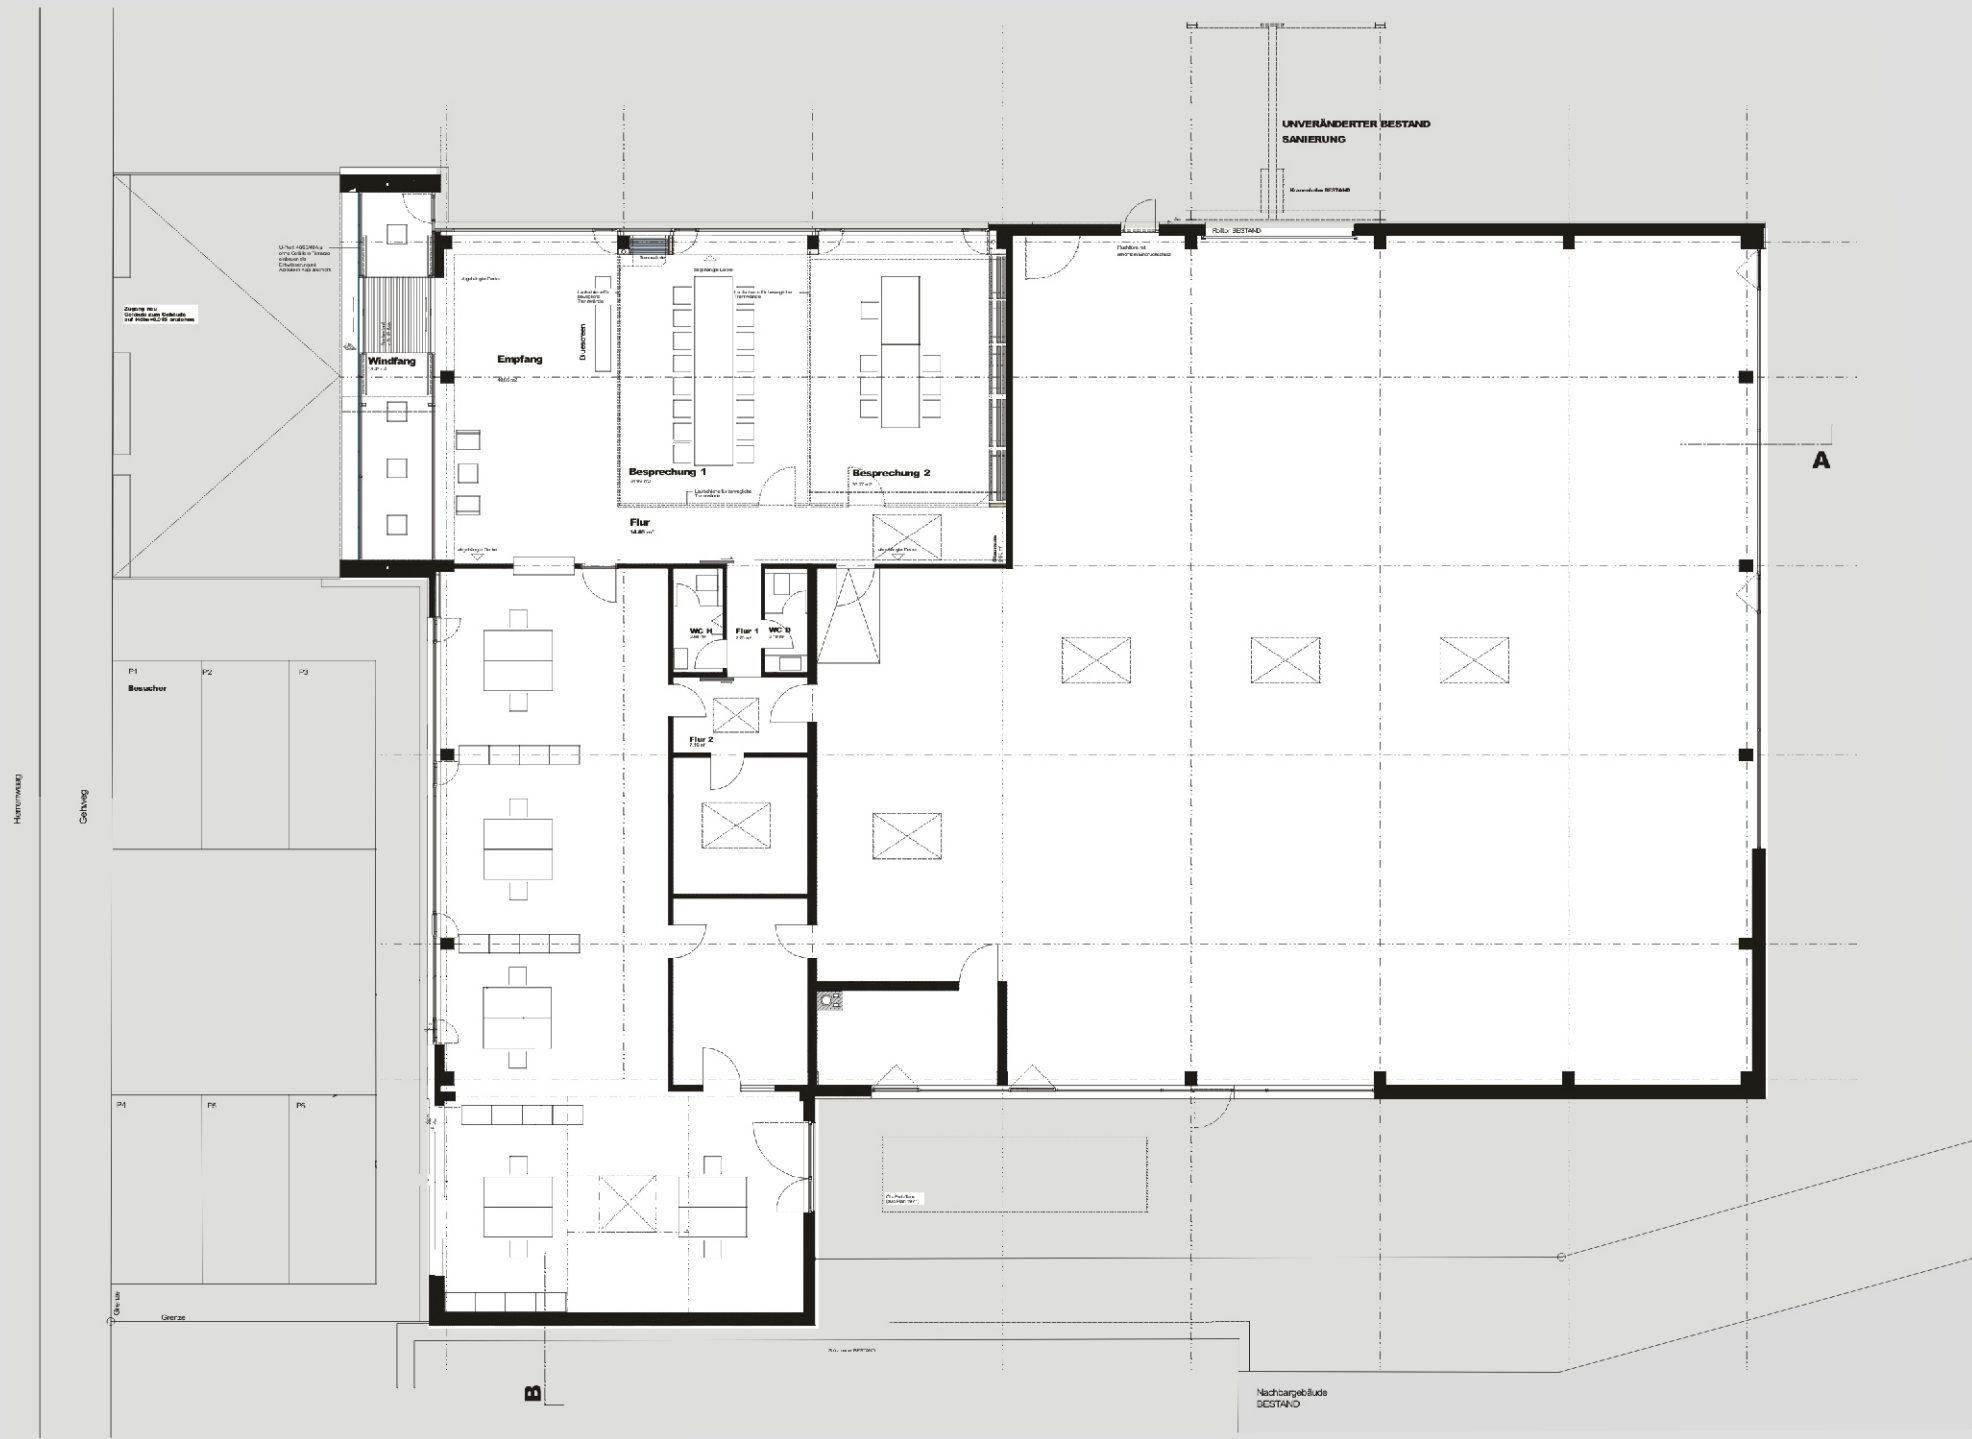


grundriss

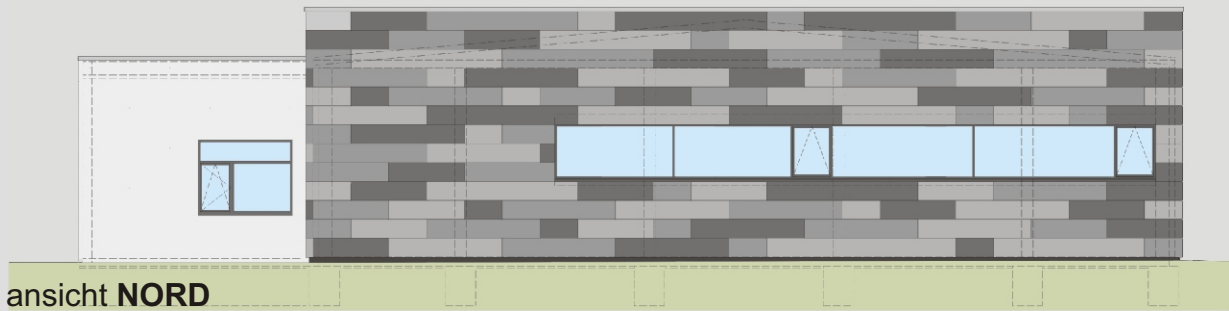


ansicht NORD



ansicht OST

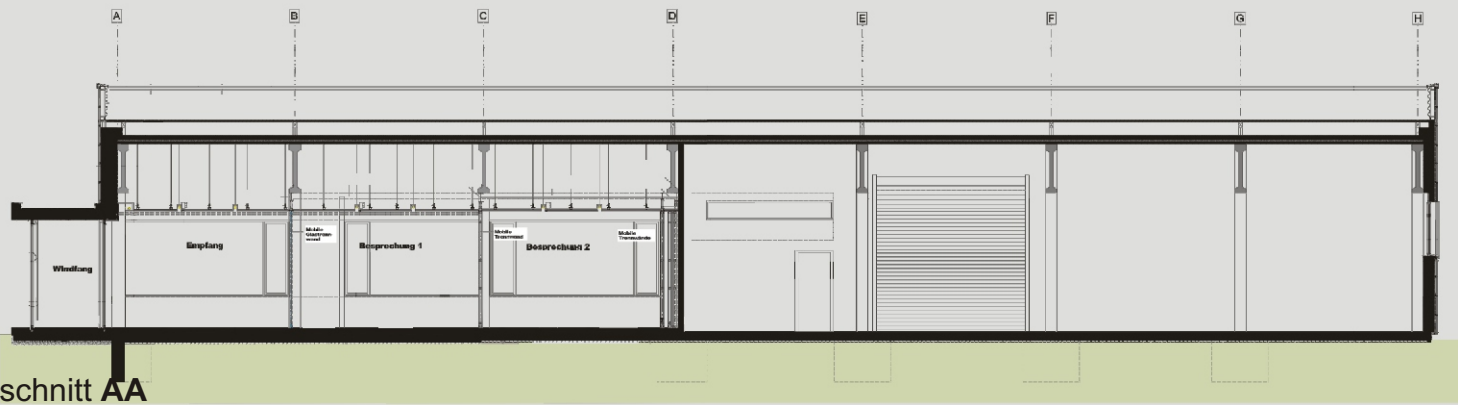

schnitt AA

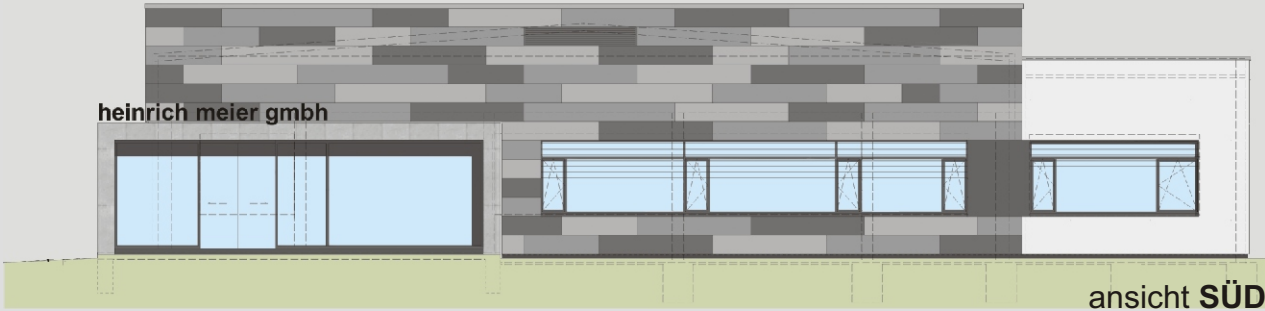

ansicht SÜD