
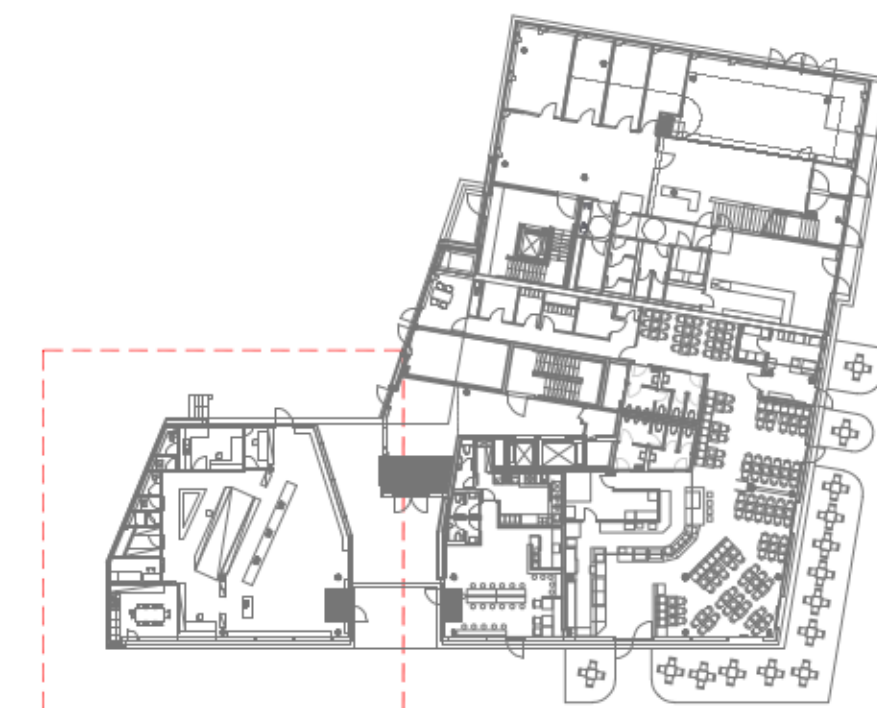


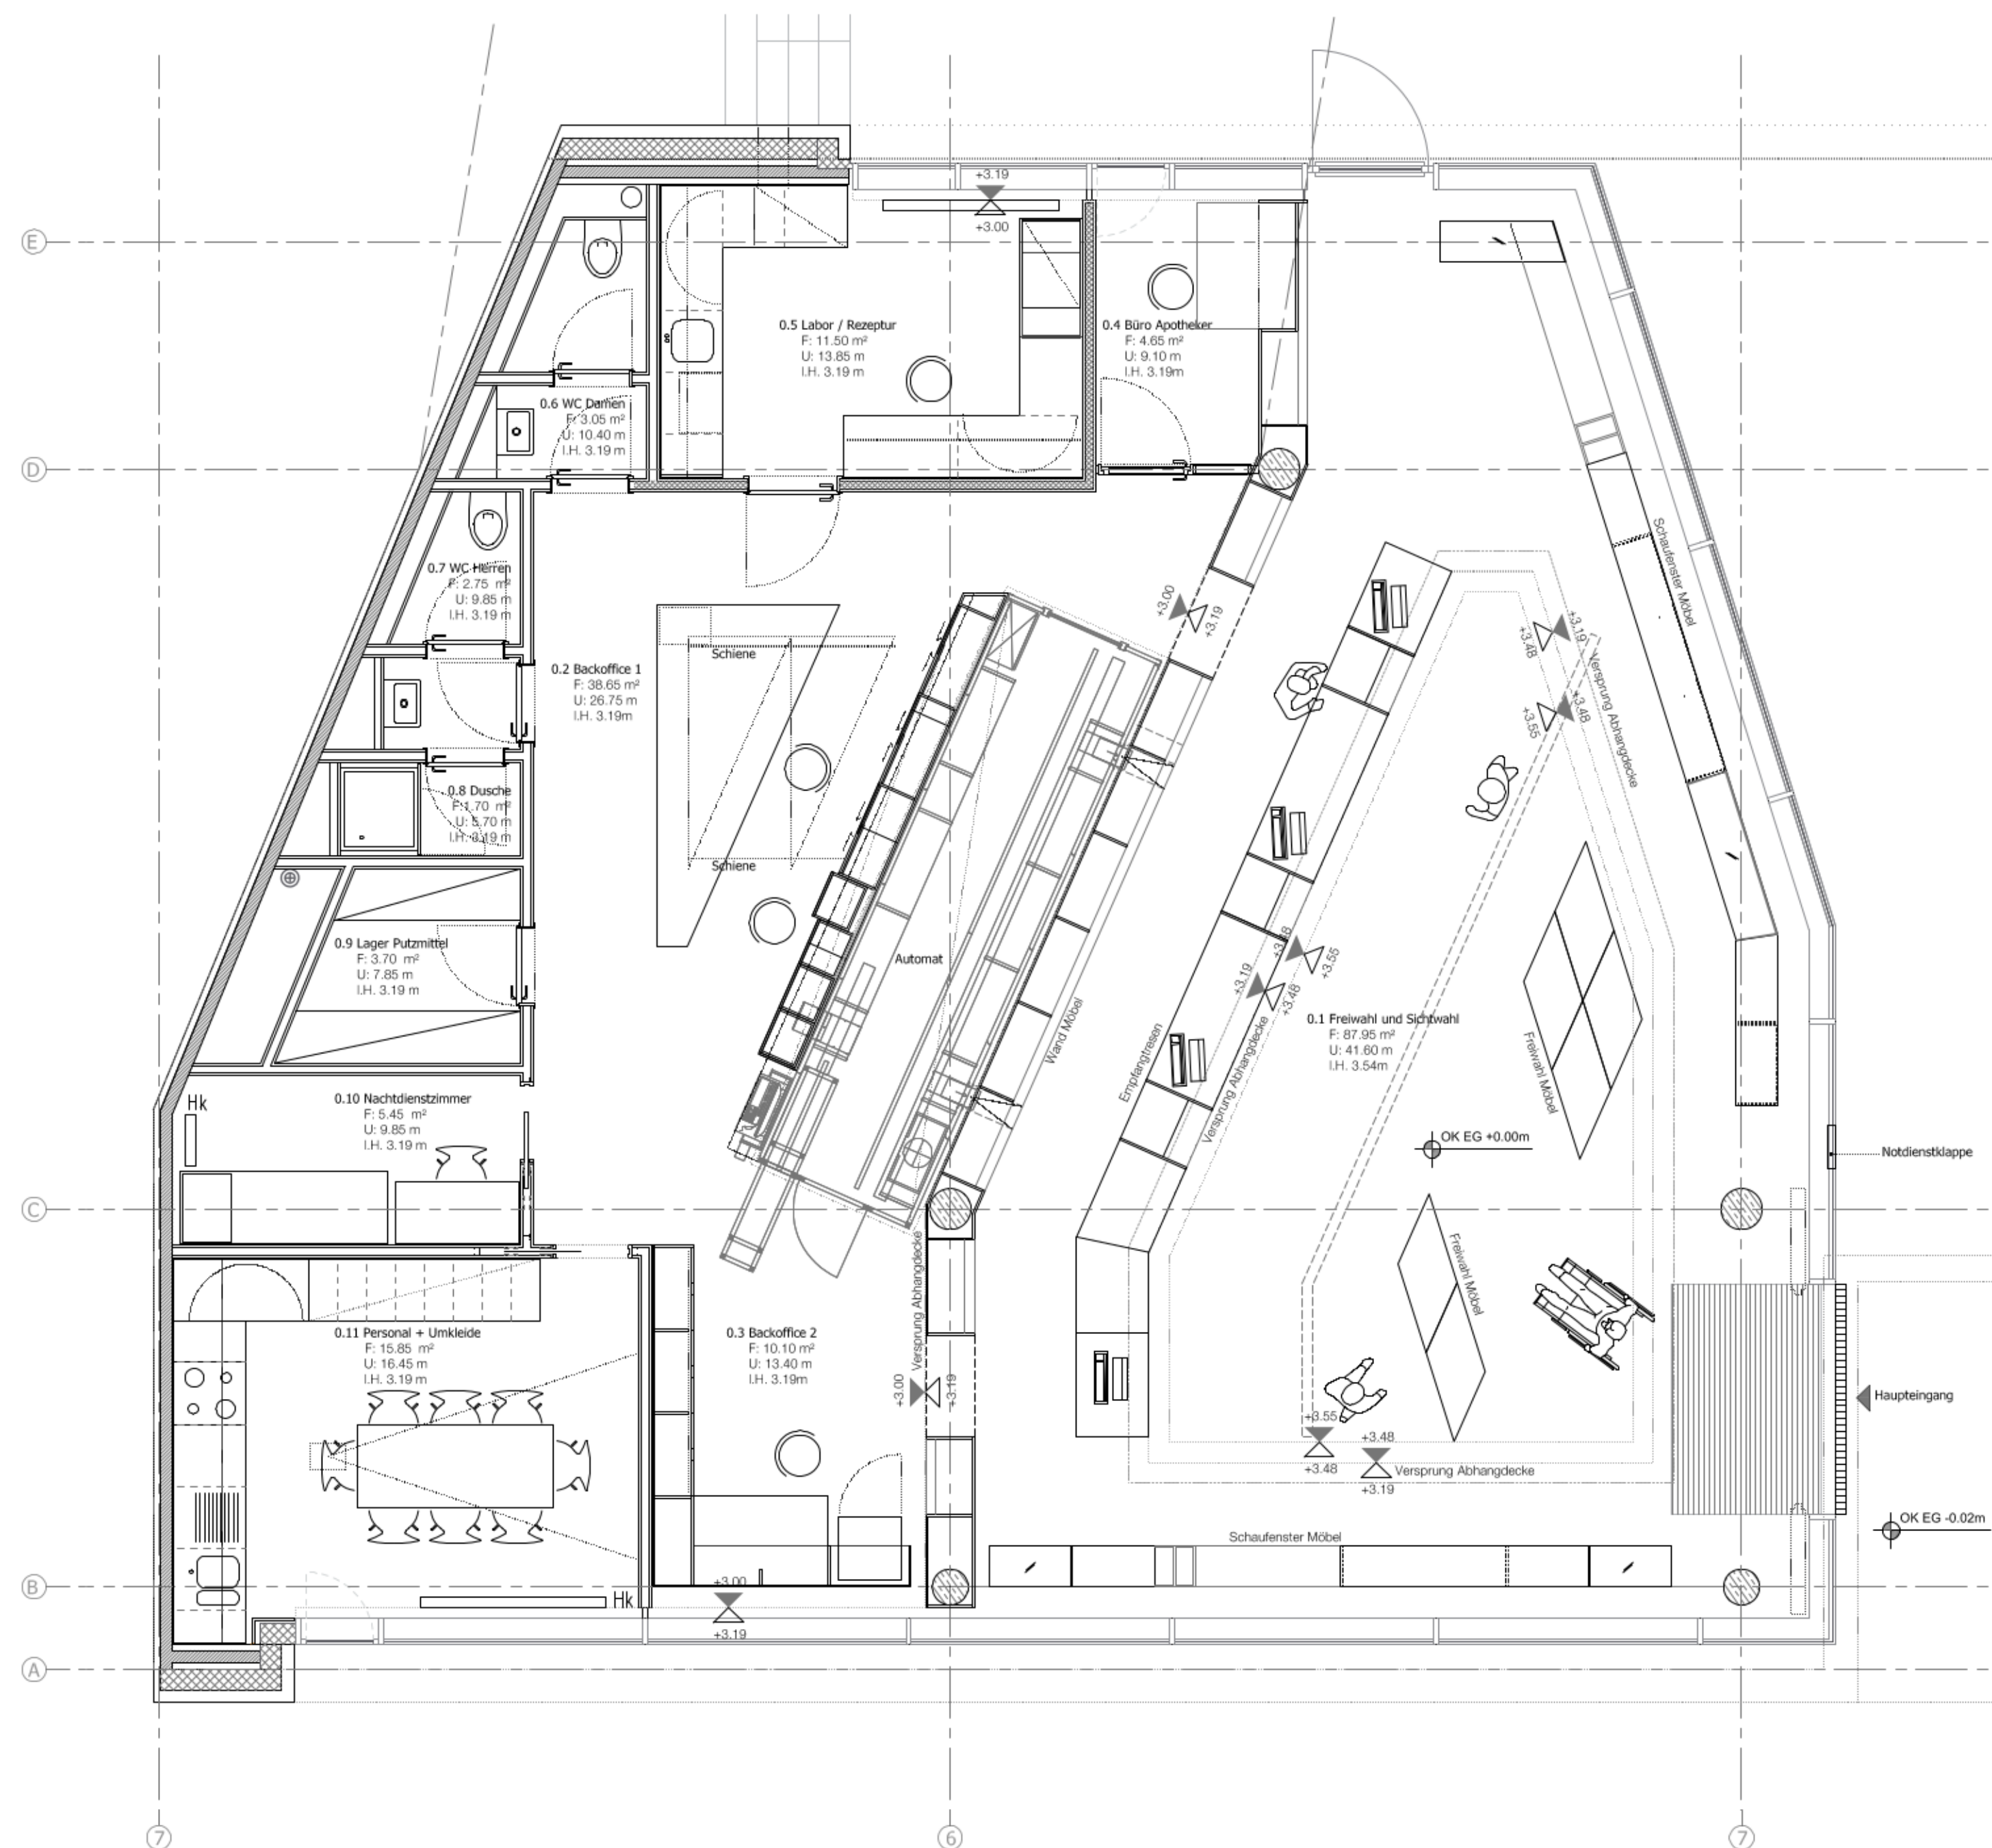

karsten bergmann  architekt
heinrichstraße 7 22769 hamburg
telefon 040 41 45 94 10 fax -1200
www.bergmann-schmidt.de e-mail: kb@bergmann-schmidt.de

heirichstraße 7 22769 hamburg

telefon 049 41 45 94-10 fax -1200

www.bergmann-schmidt.de e-mail: kb@bergmann-schmidt.de