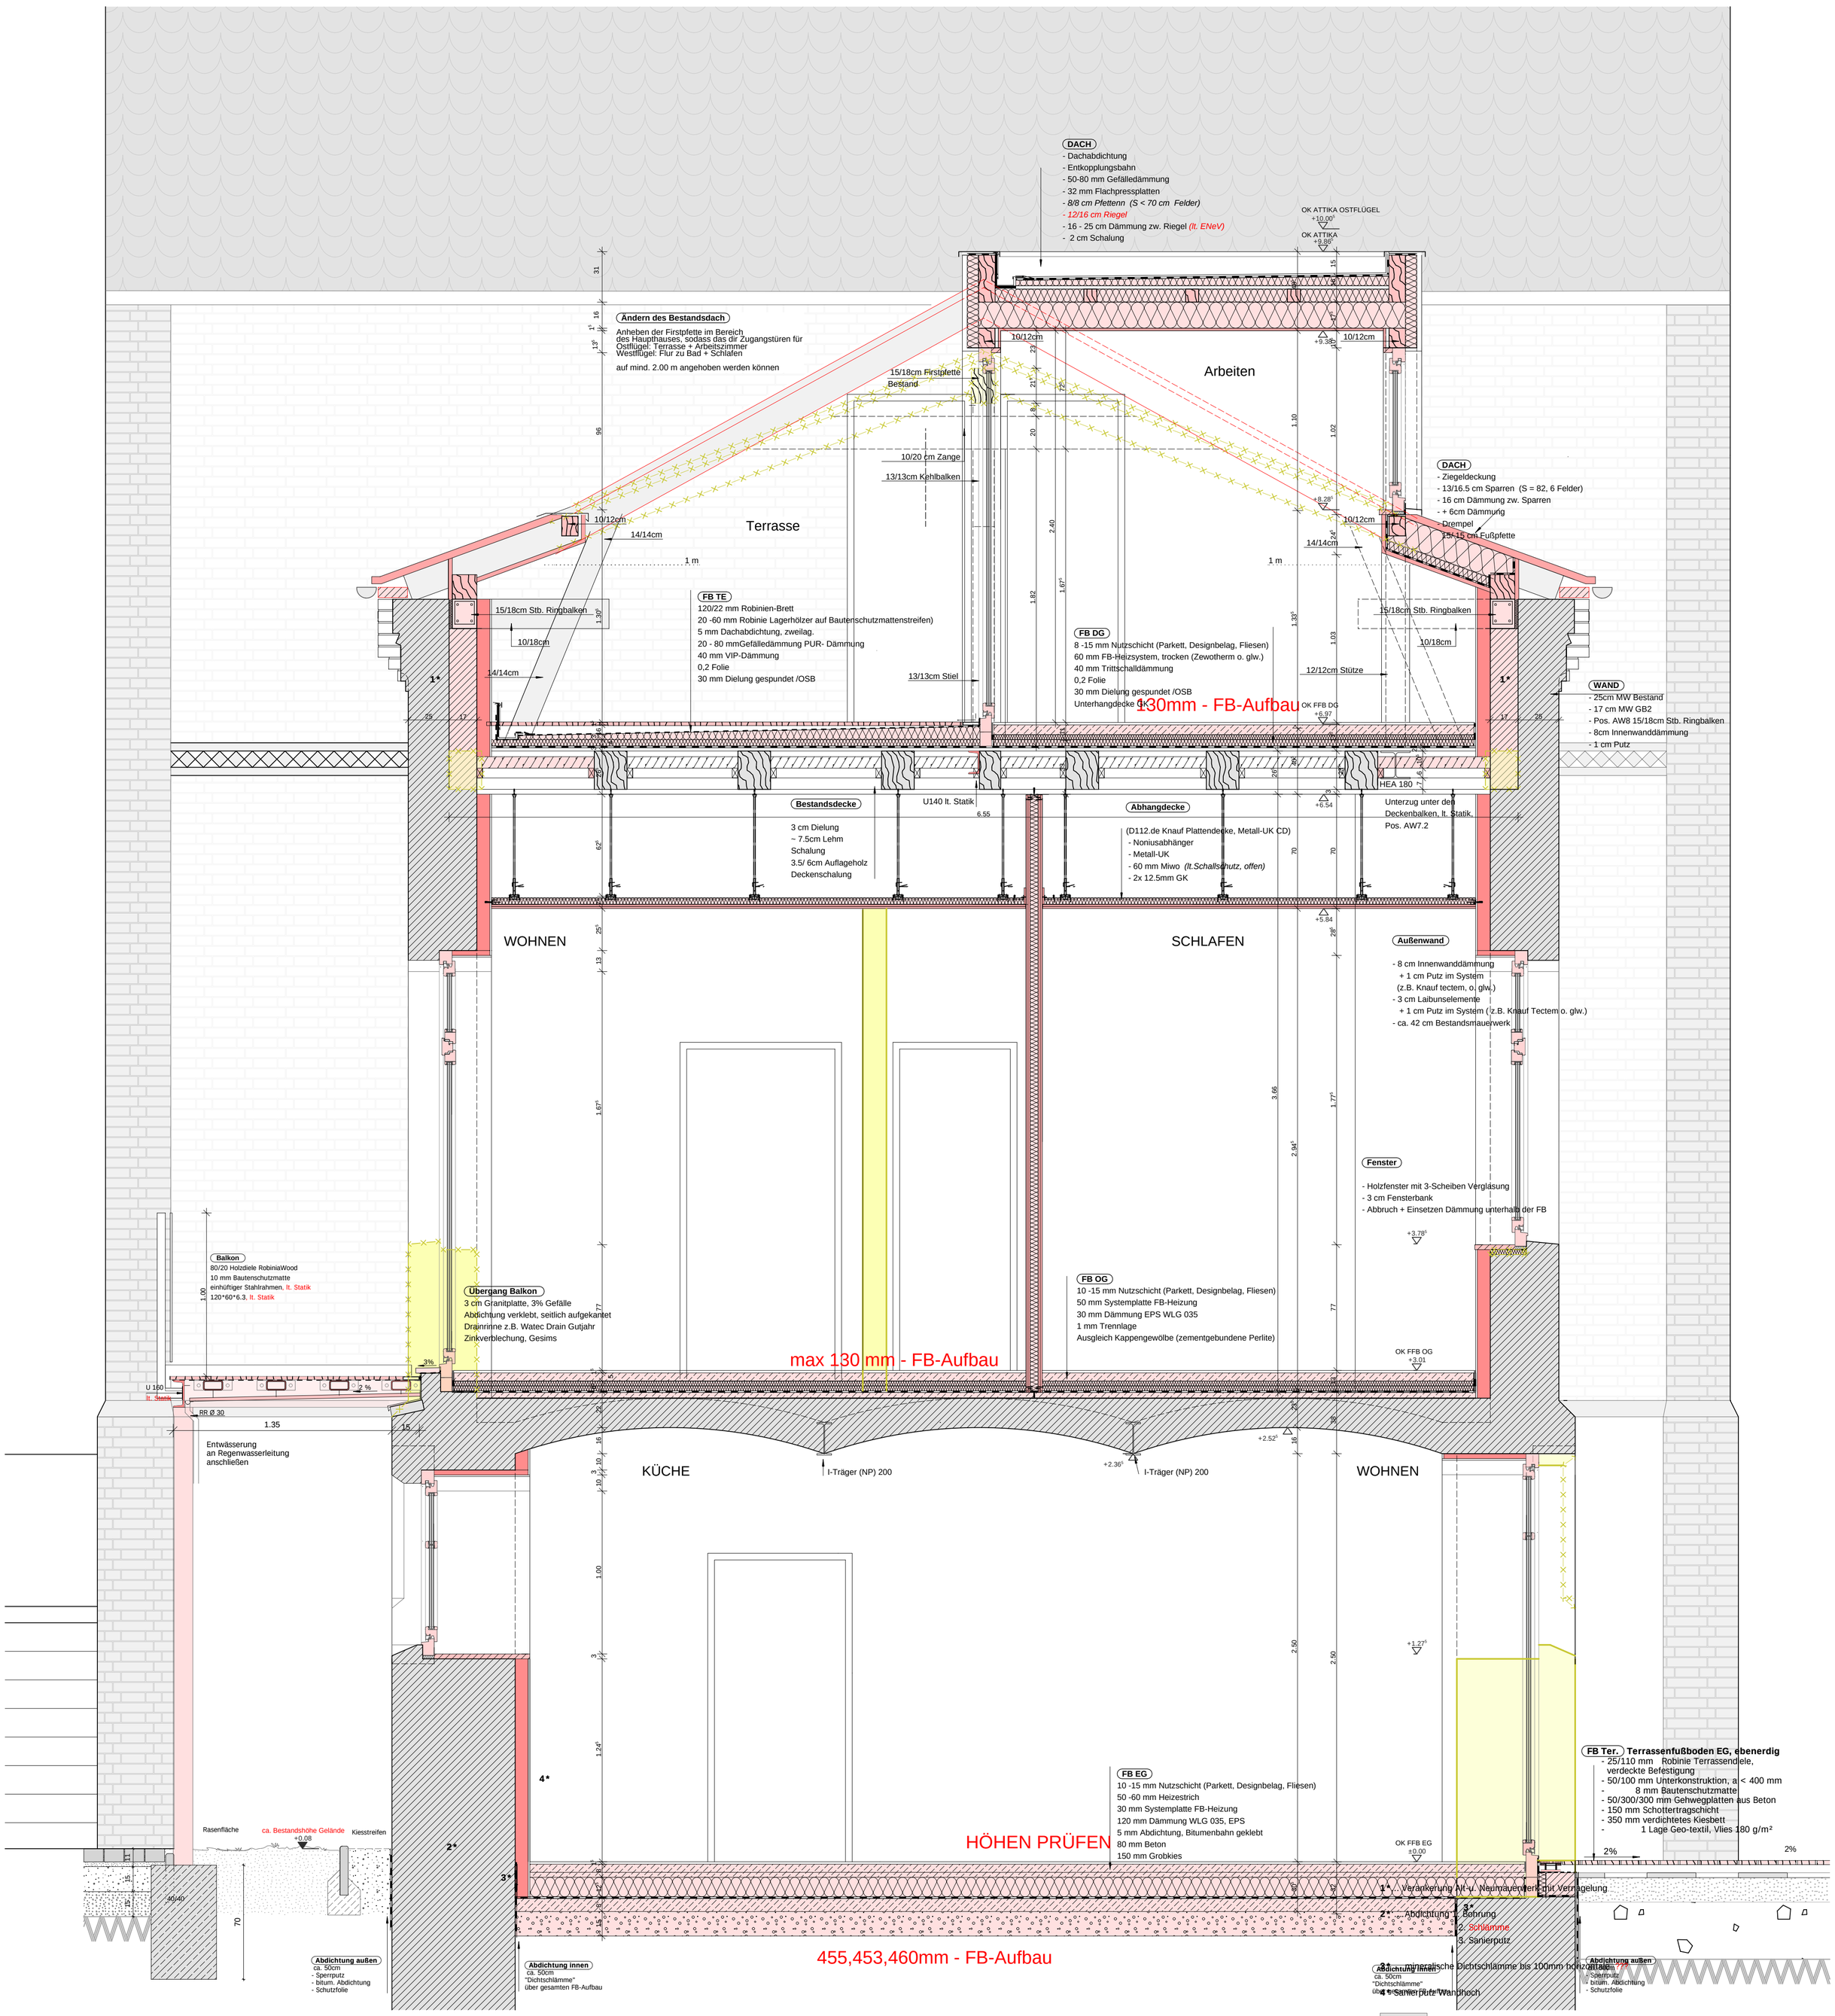
DACH
- Dachabdichtung
- Entkopplungsbahn
- 50-80 mm Gefälledämmung
- 32 mm Flachpressplatten
- 8/8 cm Pfettenn (S < 70 cm Felder)
- 12/16 cm Riegel
- 16 - 25 cm Dämmung zw. Riegel (lt. ENeV)
- 2 cm Schalung
OK ATTIKA OSTFLÜGEL
OK ATTIKA
Ändern des Bestandsdach
Anheben der Firstpfette im Bereich des Haupthauses, sodass das dir Zugangstüren für Ostflügel: Terrasse + Arbeitszimmer Westflügel: Flur zu Bad + Schlafen
auf mind. 2.00 m angehoben werden können
Arbeiten
15/18cm Firstpfette Bestand
10/12cm
10/20 cm Zange
13/13cm Kehlbalken
Terrasse
14/14cm
1 m
DACH
- Ziegeldeckung
- 13/16.5 cm Sparren (S = 82, 6 Felder)
- 16 cm Dämmung zw. Sparren
- + 6cm Dämmung
- Drempel
15/15 cm Fußpfette
FB TE
120/22 mm Robinien-Brett
20 -60 mm Robinie Lagerhölzer auf Bauterschutzmattenstreifen)
5 mm Dachabdichtung, zweilag.
20 - 80 mmGefälledämmung PUR- Dämmung
40 mm VIP-Dämmung
0,2 Folie
30 mm Dielung gespundet /OSB
15/18cm Stb. Ringbalken
10/18cm
13/13cm Stiel
FB DG
8 -15 mm Nutzschicht (Parkett, Designbelag, Fliesen)
60 mm FB-Heizsystem, trocken (Zewotherm o. glw.)
40 mm Trittschalldämmung
0,2 Folie
30 mm Dielung gespundet /OSB
Unterhangdecke GK
130mm - FB-Aufbau
OK FFB DG
12/12cm Stütze
WAND
- 25cm MW Bestand
- 17 cm MW GB2
- Pos. AW8 15/18cm Stb. Ringbalken
- 8cm Innenwanddämmung
- 1 cm Putz
HEA 180
Bestandsdecke
3 cm Dielung
~ 7.5cm Lehm
Schalung
3.5/ 6cm Auflageholz
Deckenschalung
U140 lt. Statik
Abhangdecke
(D112.de Knauf Plattendecke, Metall-UK CD)
- Noniusabhänger
- Metall-UK
- 60 mm Miwo (lt.Schallschutz, offen)
- 2x 12.5mm GK
Unterzug unter den Deckenbalken, lt. Statik, Pos. AW7.2
WOHNEN
SCHLAFEN
Außenwand
- 8 cm Innenwanddämmung
+ 1 cm Putz im System
(z.B. Knauf tectem, o. glw.)
- 3 cm Laibunselemente
+ 1 cm Putz im System (z.B. Knauf Tectem o. glw.)
- ca. 42 cm Bestandsmauerwerk
Fenster
- Holzfenster mit 3-Scheiben Verglasung
- 3 cm Fensterbank
- Abbruch + Einsetzen Dämmung unterhalb der FB
Balkon
80/20 Holzdiele RobiniaWood
10 mm Bautenschutzmatte
einhüftiger Stahlrahmen, lt. Statik
120*60*6.3, lt. Statik
Übergang Balkon
3 cm Granitplatte, 3% Gefälle
Abdichtung verklebt, seitlich aufgekantet
Drainrinne z.B. Watec Drain Gutjahr
Zinkverblechung, Gesims
max 130 mm - FB-Aufbau
FB OG
10 -15 mm Nutzschicht (Parkett, Designbelag, Fliesen)
50 mm Systemplatte FB-Heizung
30 mm Dämmung EPS WLG 035
1 mm Trennlage
Ausgleich Kappengewölbe (zementgebundene Perlite)
OK FFB OG
U 160
lt. Statik
RR Ø 30
Entwässerung an Regenwasserleitung anschließen
KÜCHE
I-Träger (NP) 200
WOHNEN
FB Ter. Terrassenfußboden EG, ebenerdig
- 25/110 mm Robinie Terrassendiele, verdeckte Befestigung
- 50/100 mm Unterkonstruktion, a < 400 mm
- 8 mm Bautenschutzmatte
- 50/300/300 mm Gehwegplatten aus Beton
- 150 mm Schottertragschicht
- 350 mm verdichtetes Kiesbett
- 1 Lage Geo-textil, Vlies 180 g/m²
Rasenfläche
ca. Bestandshöhe Gelände
Kiesstreifen
FB EG
10 -15 mm Nutzschicht (Parkett, Designbelag, Fliesen)
50 -60 mm Heizestrich
30 mm Systemplatte FB-Heizung
120 mm Dämmung WLG 035, EPS
5 mm Abdichtung, Bitumenbahn geklebt
80 mm Beton
150 mm Grobkies
HÖHEN PRÜFEN
OK FFB EG
1* Verankerung Alt-u. Neumauerwerk mit Vernagelung
2* Abdichtung 1. Bohrung
2. Schlämme
3. Sanierputz
3* mineralische Dichtschlämme bis 100mm horizontal
4 Sanierputz Wandhoch
455,453,460mm - FB-Aufbau
Abdichtung außen
ca. 50cm
- Sperrputz
- bitum. Abdichtung
- Schutzfolie
Abdichtung innen
ca. 50cm
"Dichtschlämme"
über gesamten FB-Aufbau
vorh. Bausubstanz
38.5 cm Neubau Porenbeton und Klinkerriemchen
neue IW 240 Kalksandstein
Stahlbeton, neu (Fundamentsohlen intensiv nachverdichten)
leichte Außenwand
Trockenbauwände/Decken
Abbruch Wand/Fußboden/Holzkonstruktion
OFFB EG = ± 0.00
Index
Änderung
Name
Datum
AUSFÜHRUNGSPLANUNG
PLANUNGSBÜRO WIEGNER
FREIMARKT 15 * 06268 QUERFURT * TEL.034771/22463 * FAX 22893
BAUHERR/IN
MB83 GbR
C .& H. Wiegner
Freimarkt 15
06268 Querfurt
BAUVORHABEN
Erweiterung MFH in
4 WE, Errichtung Gauben, Balkon & Abstellräumen
Merseburger Str. 83
06268 Querfurt
BLATTBEZEICHNUNG
Fassadenschnitt Westflügel
Bl-Nr: - M 1: 20
Datum: MAI 2019
gezeichnet:
geprüft:
freigegeben:
ARBEITSSTAND