


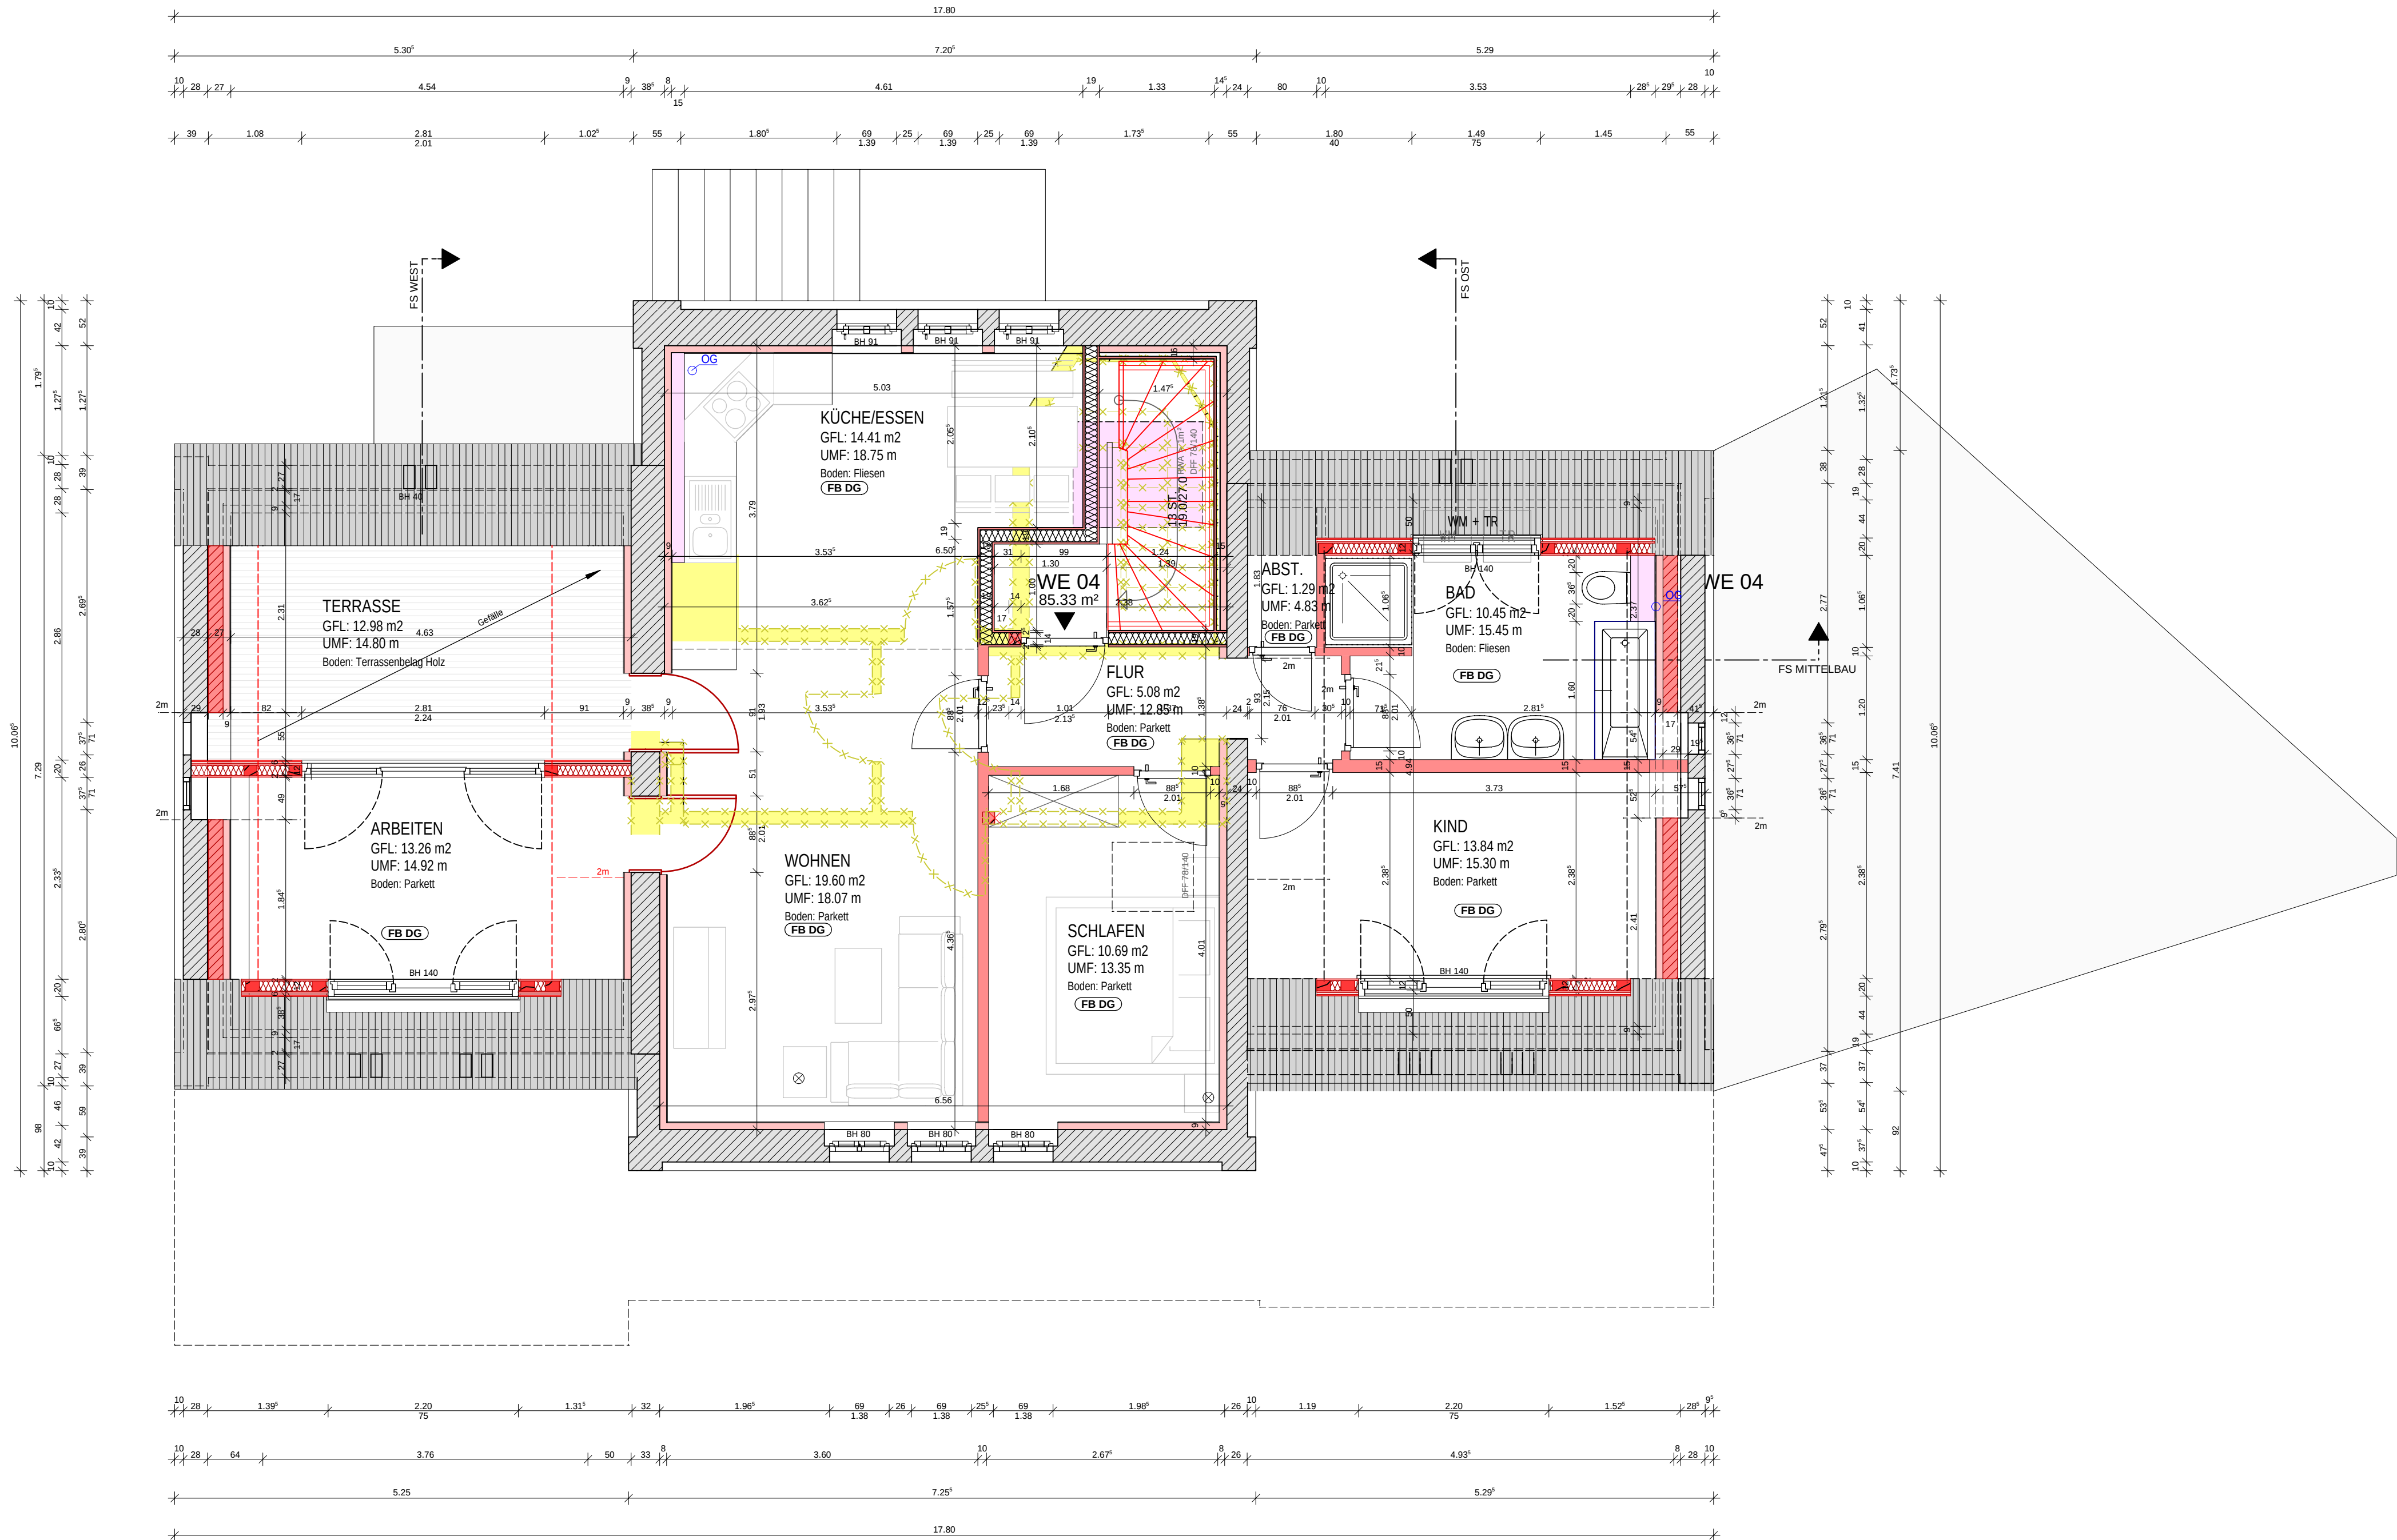

- 1* ... TecTem Leibungsplatte 25 mm (Verarbeitung wie TecTem 2*)
unter Fensterbank 30 mm PUR-Dämmplatte einbauen
TecTem Leibungsplatte 25 mm bei einbindenden Innenwänden
Verarbeitung wie bei Wänden (2*)
Beachte: in Bereich AW-Nassbereiche: kein TEC-TEM
-> ALTERNATIV: ZIB. Dämm-Wedi o.ä
- 2* ... vorh. Bausubstanz mit Knauf TecTem energetisch aufwerten
Verarbeitungsrichtlinien beachten!
- vorh. Alputz (festliegender Untergrund)
- 5 mm TecTem Klebespachtel
- 80 mm TecTem Isolation Board Indoor
- TecTem Grundierung
- TecTem Gewebe
- 5 mm TecTem Innenputz
- (FB DG)
8 -15 mm Nuttschicht (Parkett, Designbelag, Fliesen)
10 mm Holzfaserdämmplatte
50 mm FB-Heizsystem, trocken
(UponorSiccus System o. glw.)
Trennvlies
18 mm Gipsfaserplatte (Knauf Brio o. glw.)0,2 Folie
2x 25 mm Dielung gespundet /OSB
- (FB TE)
120/22 mm Robinien-Brett
20 -60 mm Robinie Lagerhölzer (auf Bautenschutzmattestreifen)
5 mm Dachabdichtung, zweilag.
20 - 80 mmGefälledämmung PUR- Dämmung
40 mm VIP-Dämmung
0,2 Folie
30 mm Dielung gespundet /OSB

alle Fenster/Fenstertüren (EG, DG) in Holz, innen weiß, außen anthrazit, entspr. Wärmeschutzberechnung
alle Fenster/Fenstertüren (OG) in Holz, innen weiß, außen Teak, entspr. Wärmeschutzberechnung

ds, ss ... dicht- und selbstschließende Tür
RH ... Raumhöhe von OK Fertigfußboden bis Rohdecke/Putz

- Grundleitung Abwasser
- vorhandene Bausubstanz
(Außen- und Innenwände)
- Schließen von Öffnungen
(Mauerwerk, geputzt)
- vorh. Mauerwerk mit 2* (s. oben)
- vorh. Mauerwerk mit ZIB. Dämm-Wedi o.ä (2* ... s. oben)
- Trockenbauwand
120 mm z.B. **Rigips 3.40.04** (Profil CW/UW 50+2x12.5 mm GKP je Seite)
125 mm z.B. **Rigips 3.40.05** (Profil CW/UW 75+2x12.5 mm GKP je Seite)
150 mm z.B. **Rigips 3.40.06** (Profil CW/UW 100+2x12.5 mm GKP je Seite)
- Installationsvorwand
z.B. **Rigips 5.20.05** (CW/UW 75/100+ 2x12.5 mm GKP einseitig)
d=0.15/1.20 m, h= 0.55, 0.875, 1.25m, raumhoch
In Feuchträumen sind grundsätzlich Feuchtraumplatten zu verwenden!
- vorh. Brandwand
- Abbruch

Alle Maße am Bau überprüfen!			
INDEX	ÄNDERUNG	NAME	DATUM

AUSFÜHRUNG

PLANUNGSBÜRO WIEGNER

FREIMARKT 15 * 06268 QUERFURT * TEL.034771/22463 * FAX 22893

BAUHERR/IN

MB83 GbR

C. & H. Wiegner

Freimarkt 15

06268 Querfurt

gezeichnet:

BAUVORHABEN

Erweiterung MFH in

4 WE, Errichtung Gauben, Balkon

& Abstellräumen

Merseburger Str. 83

06268 Querfurt

geprüft:

BLATTBEZEICHNUNG

GRUNDRISS DG

Bl-Nr: 4 M 1: 50

Datum: APR 2019

freigegeben: