


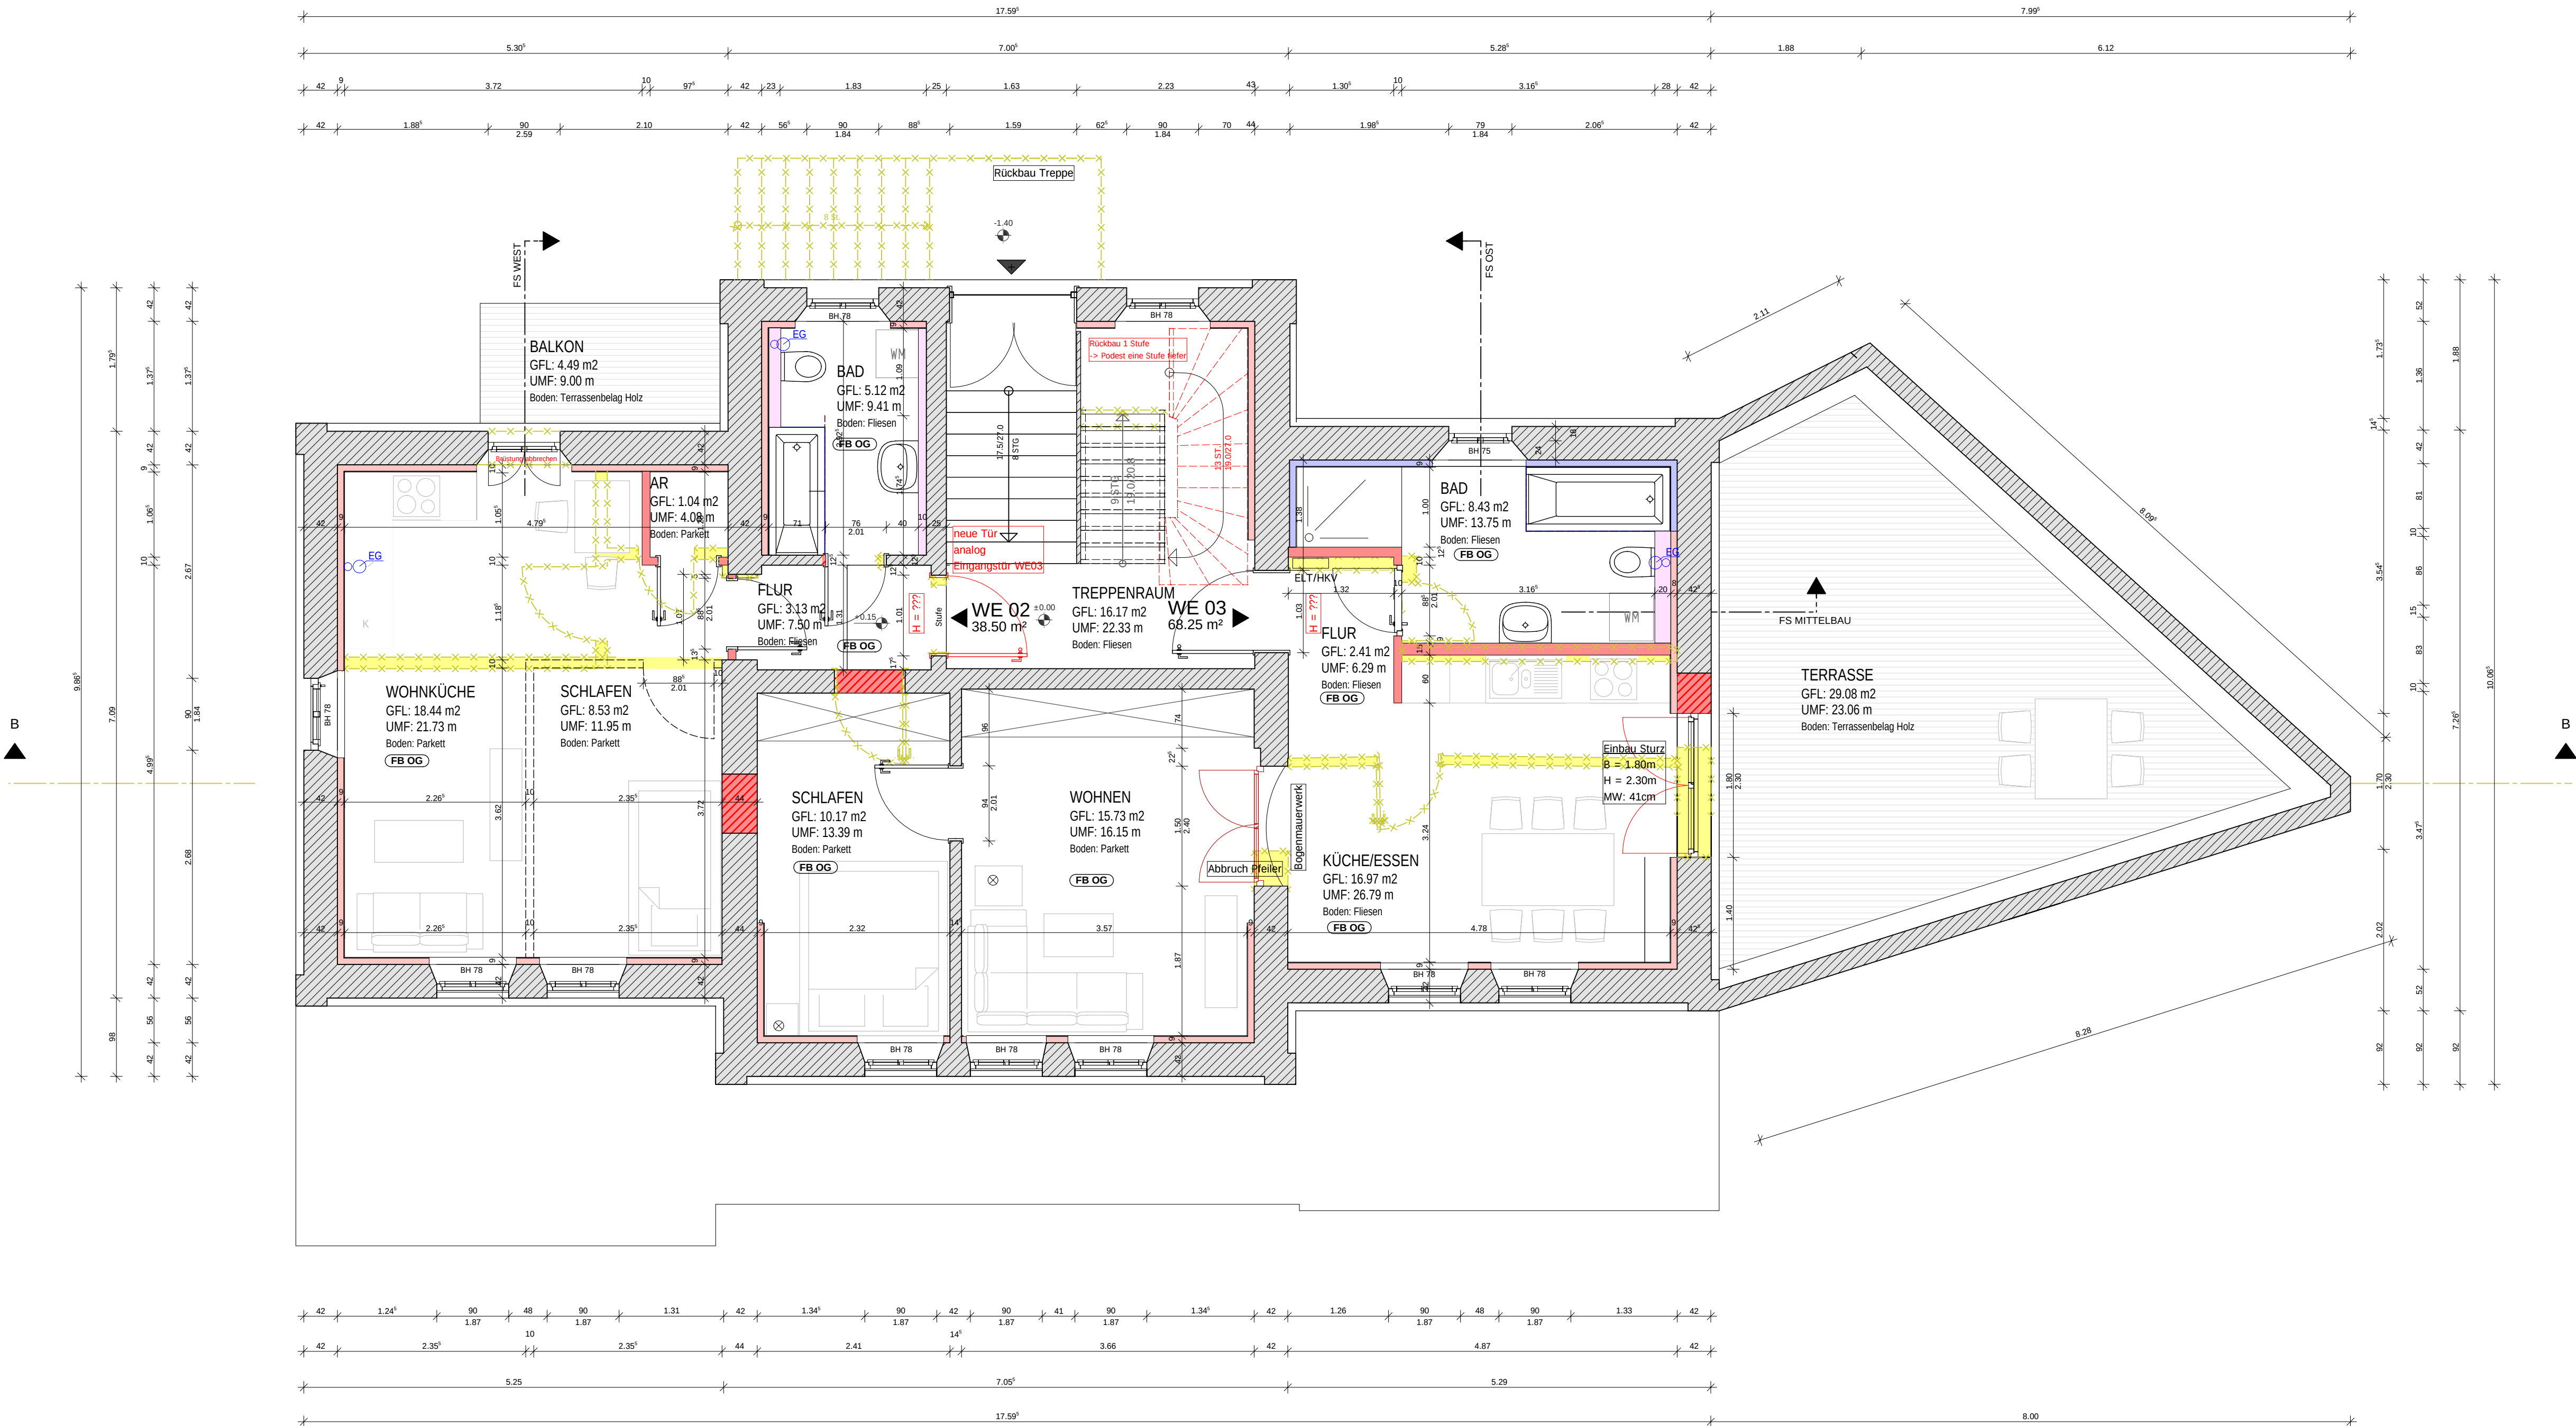

1* ... TecTem Leibungsplatte 25 mm (Verarbeitung wie TecTem 2*)
unter Fensterbank 30 mm PUR-Dämmplatte einbauen
TecTem Leibungsplatte 25 mm bei einbindenden Innenwänden
Verarbeitung wie bei Wänden (2*)

Beachte: in Bereich AW-Nassbereiche: kein TEC-TEM
-> ALTERNATIV: ZIB, Dämm-Wedi o.ä

2* ... vorh. Bausubstanz mit Knauf TecTem energetisch aufwerten
Verarbeitungsrichtlinien beachten!
- vorh. Alputz (tragfähiger Untergrund)
- 5 mm TecTem Klebespachtel
- 80 mm TecTem Insulation Board Indoor
- TecTem Grundierung
- TecTem Gewebe
- 5 mm TecTem Innenputz

(FB OG)
10-15 mm Nutzschrift (Parkett, Designbelag, Fliesen)
50 mm Systemplatte FB-Heizung
30 mm Dämmung EPS WLG 035
1 mm Trennlage
Ausgleich Kappengewölbe (zementgebundene Perlite)

(Balkon)
80/20 Holzdielen Robinia/Wood
10 mm Bauferschutzmatte
einhängiger Stahlrahmen, lt. Statik
120°/60°/6.3, lt. Statik

alle Fenster/Fenstertüren (EG, DG) in Holz, innen weiß, außen anthrazit, entspr. Wärmeschutzberechnung
alle Fenster/Fenstertüren (OG) in Holz, innen weiß, außen Teak, entspr. Wärmeschutzberechnung

ds, ss ... dicht- und selbstschließende Tür
RH ... Raumhöhe von OK Fertigfußboden bis Rohdecke/Putz

Grundleitung Abwasser

- vorhandene Bausubstanz
(Außen- und Innenwände)
- Schließen von Öffnungen
(Mauerwerk, geputzt)
- vorh. Mauerwerk mit 2* (s. oben)
- vorh. Mauerwerk mit ZIB, Dämm-Wedi o.ä (2* ... s. oben)
- Trockenbauwand
100 mm z.B. Rigips 3.40.04 (Profil CW/LW 50+2x12.5 mm GKP je Seite)
125 mm z.B. Rigips 3.40.05 (Profil CW/LW 75+2x12.5 mm GKP je Seite)
150 mm z.B. Rigips 3.40.06 (Profil CW/LW 100+2x12.5 mm GKP je Seite)
- Installationsvorwand
z.B. Rigips 5.20.05 (CW/LW 75/100+ 2x12.5 mm GKP einseitig)
d=0.15x0.20 m, h= 0.25, 0.375, 1.25m, raumhoch
In Feuchträumen sind grundsätzlich Feuchtraumplatten zu verwenden!
- vorh. Brandwand
- Abbruch

Alle Maße am Bau überprüfen!

A	WE 2: Trennwandoption Schlafen/Wohnen	CH	02.03.2020
INDEX	ÄNDERUNG	NAME	DATUM

AUSFÜHRUNG
PLANUNGSBÜRO WIEGNER
FREIMARKT 15 * 06268 QUERFURT * TEL.034771/22463 * FAX 22893

BAUHERR/IN MB83 GbR C. & H. Wiegner Freimarkt 15 06268 Querfurt	BAUVORHABEN Erweiterung MFH in 4 WE, Errichtung Gauben, Balkon & Abstellräumen Merseburger Str. 83 06268 Querfurt	BLATTBEZEICHNUNG GRUNDRISS OG Bl-Nr: 3 M 1: 50 Datum: APR 2019 freigegeben:
gezeichnet:	geprüft:	