


(II) Lebenslabor
Schnitt A-A

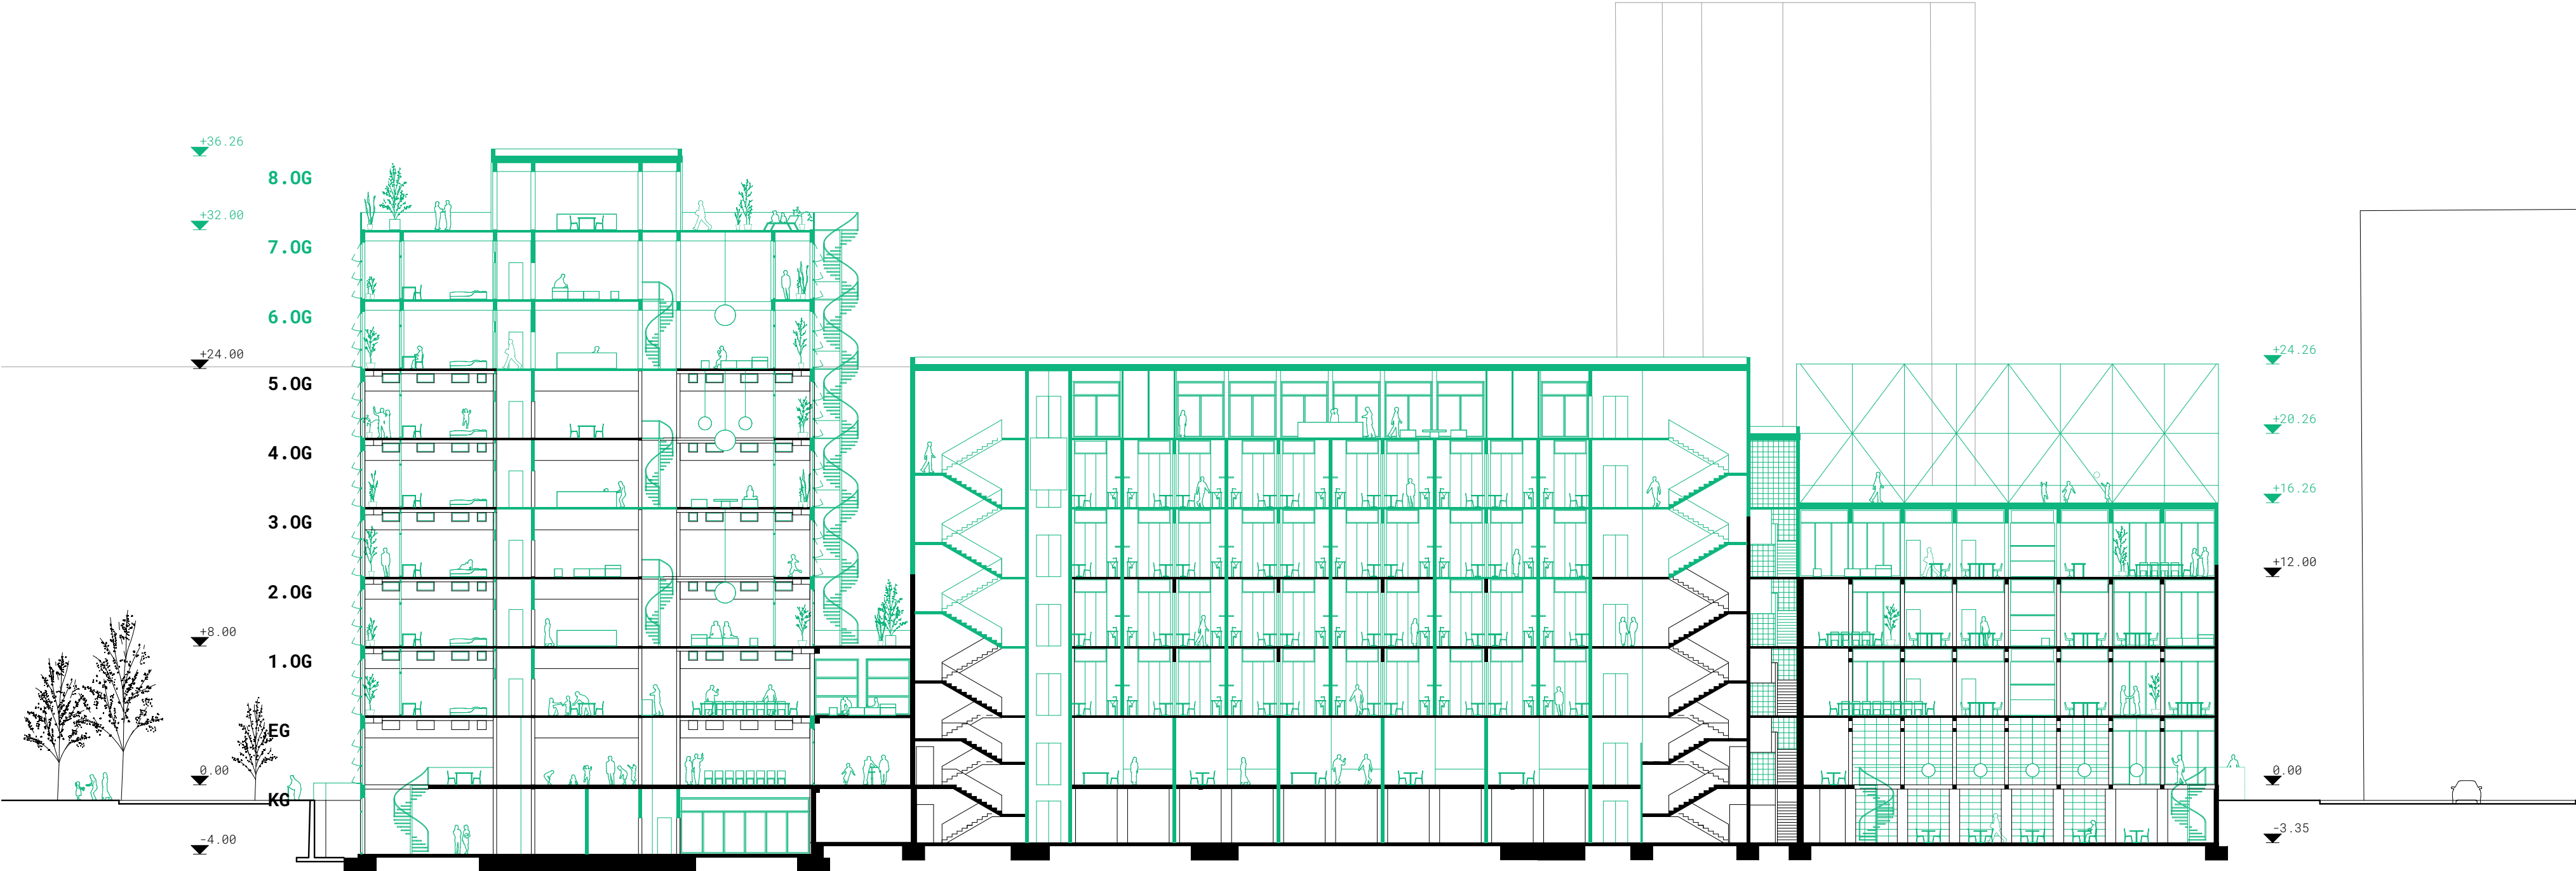

Ansicht West

