


*(II) Lebenslabor
dreischichtige Fassade*

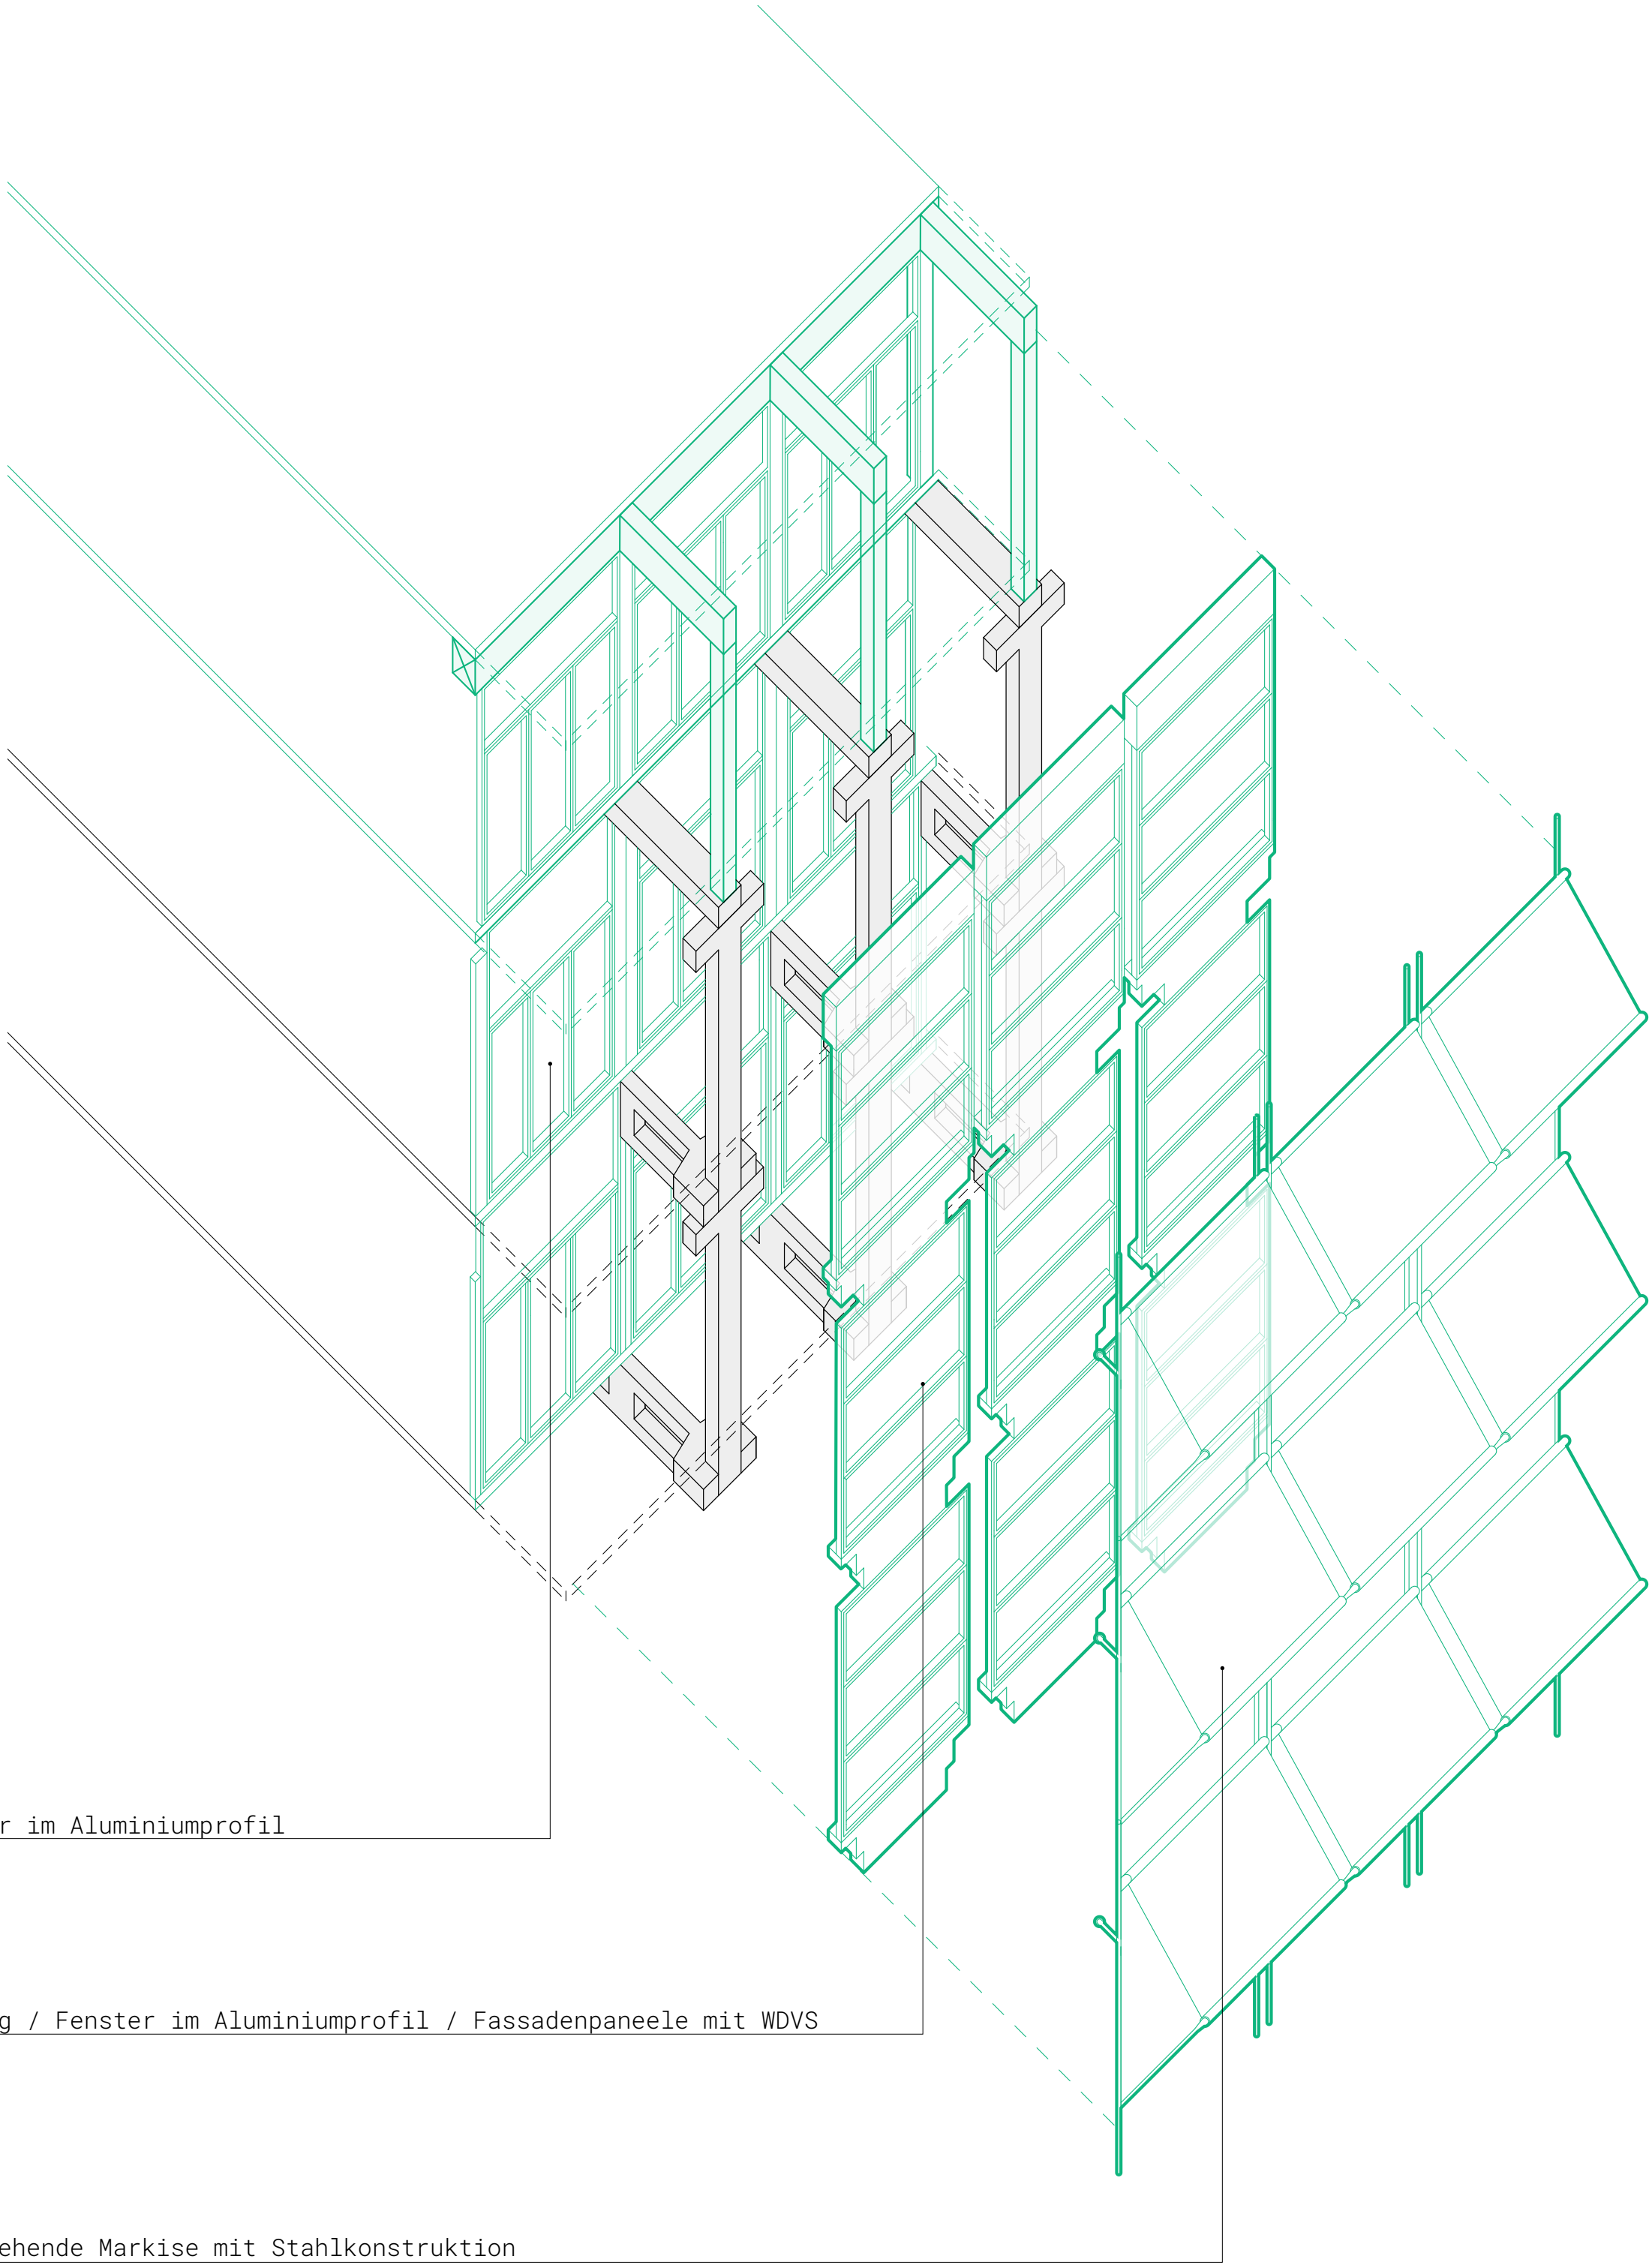

1. Fenster im Aluminiumprofil

2.Brüstung / Fenster im Aluminiumprofil / Fassadenpaneele mit WDVS

3. Feststehende Markise mit Stahlkonstruktion