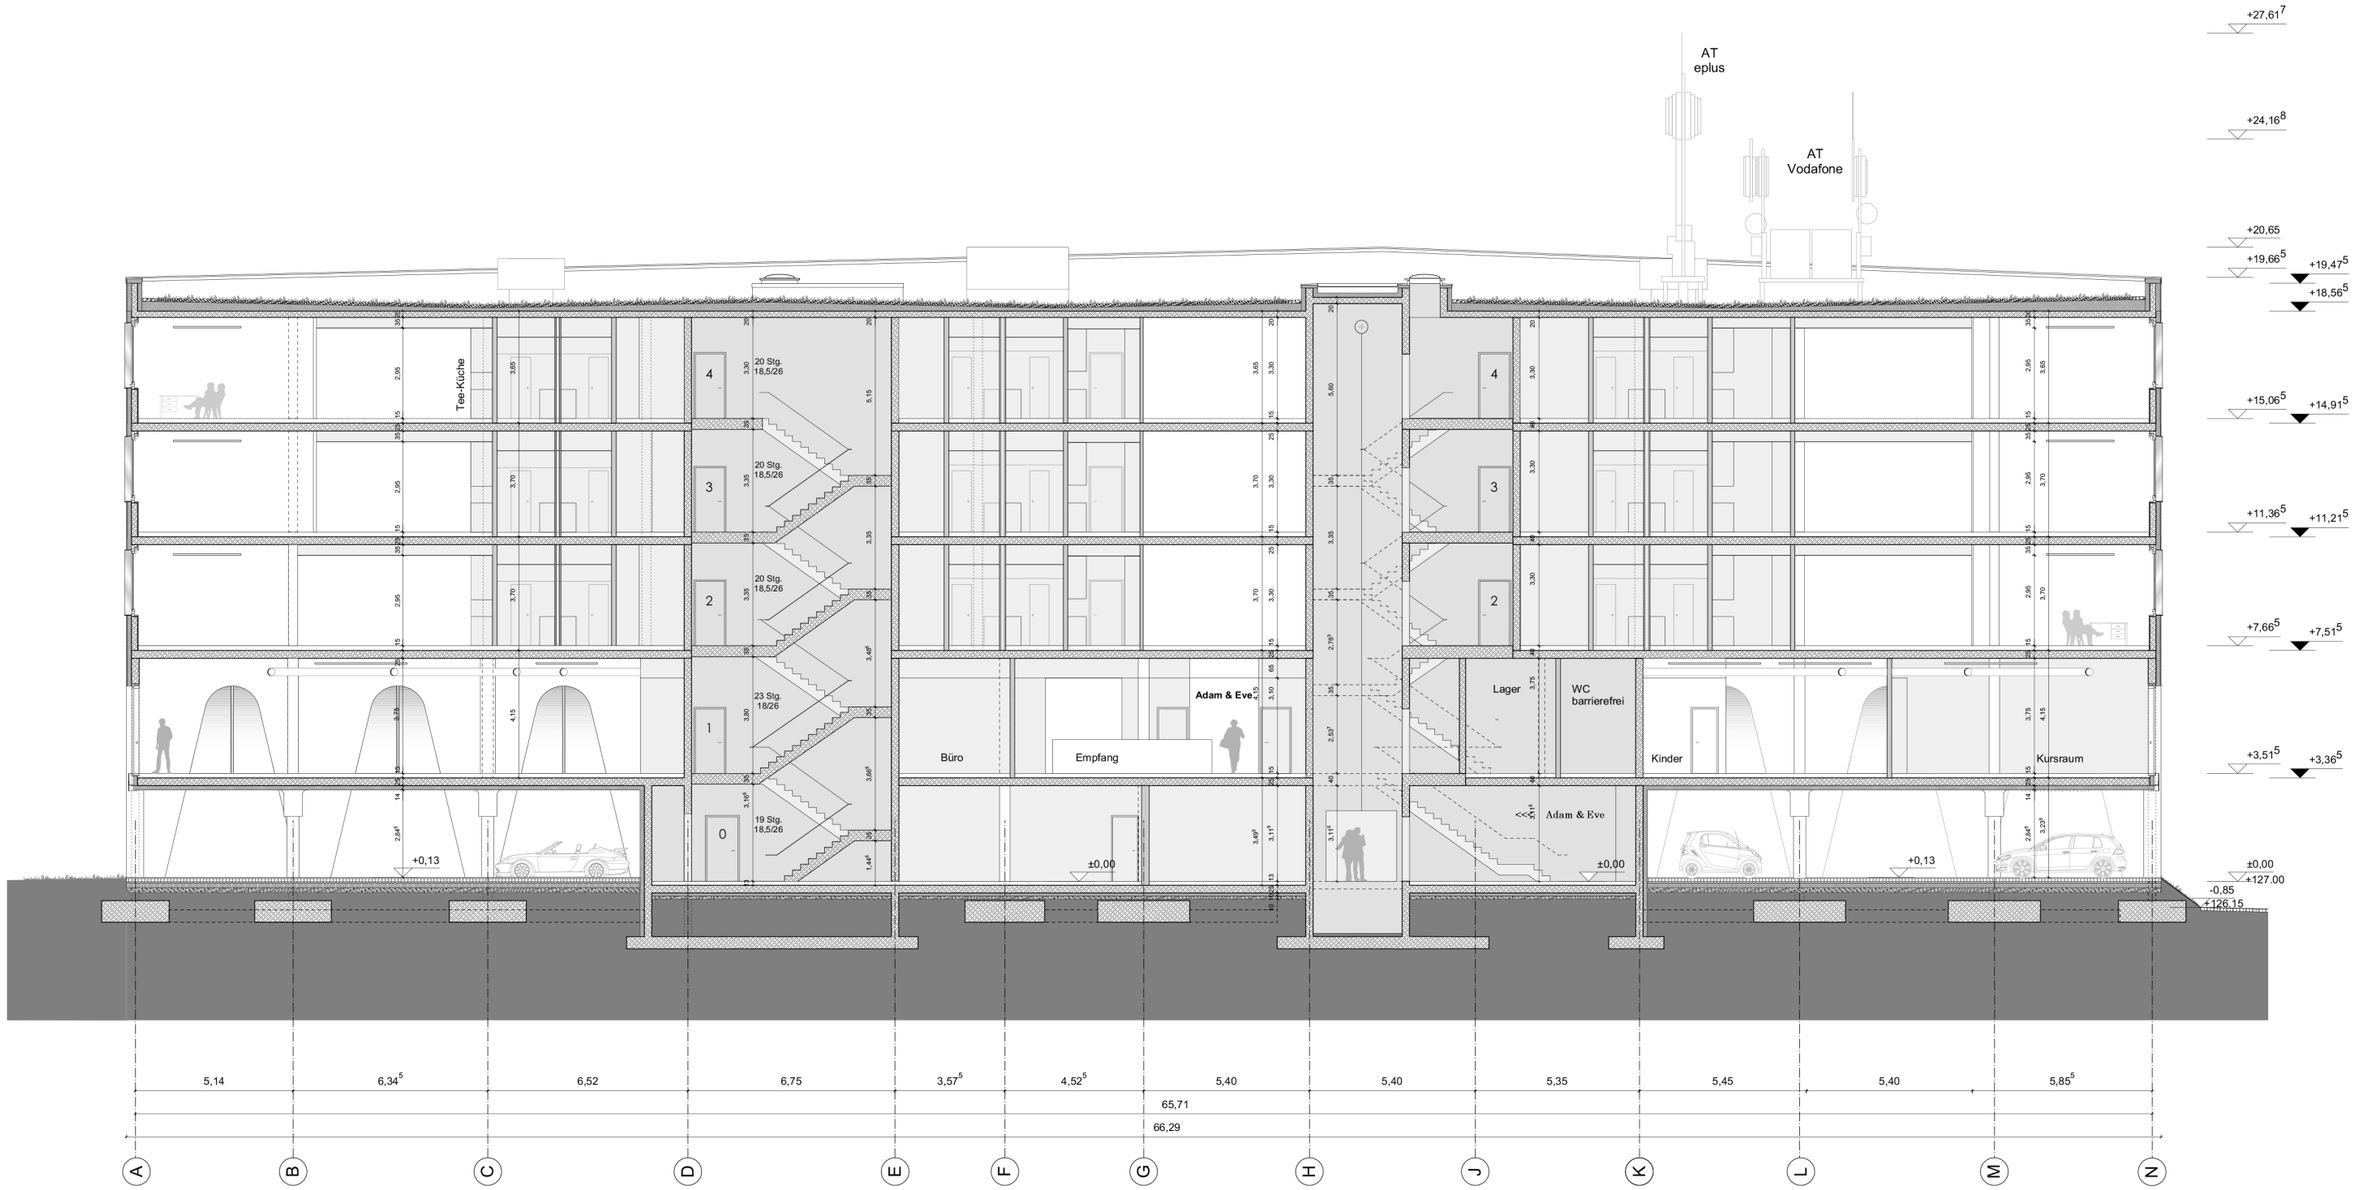

PAKULA & FISCHER
Architekten Gesellschaft mbH