




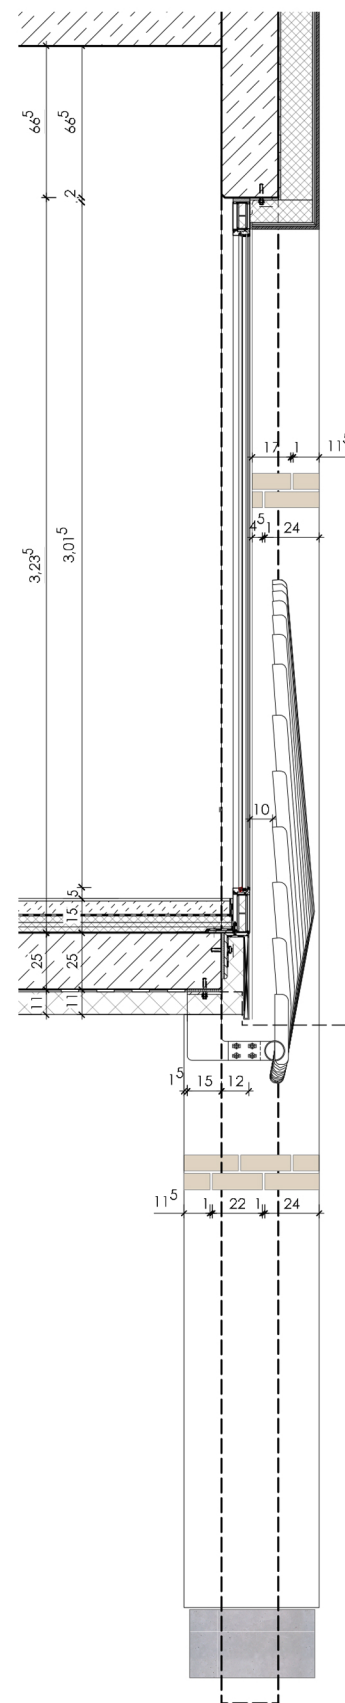

Detailschnitt

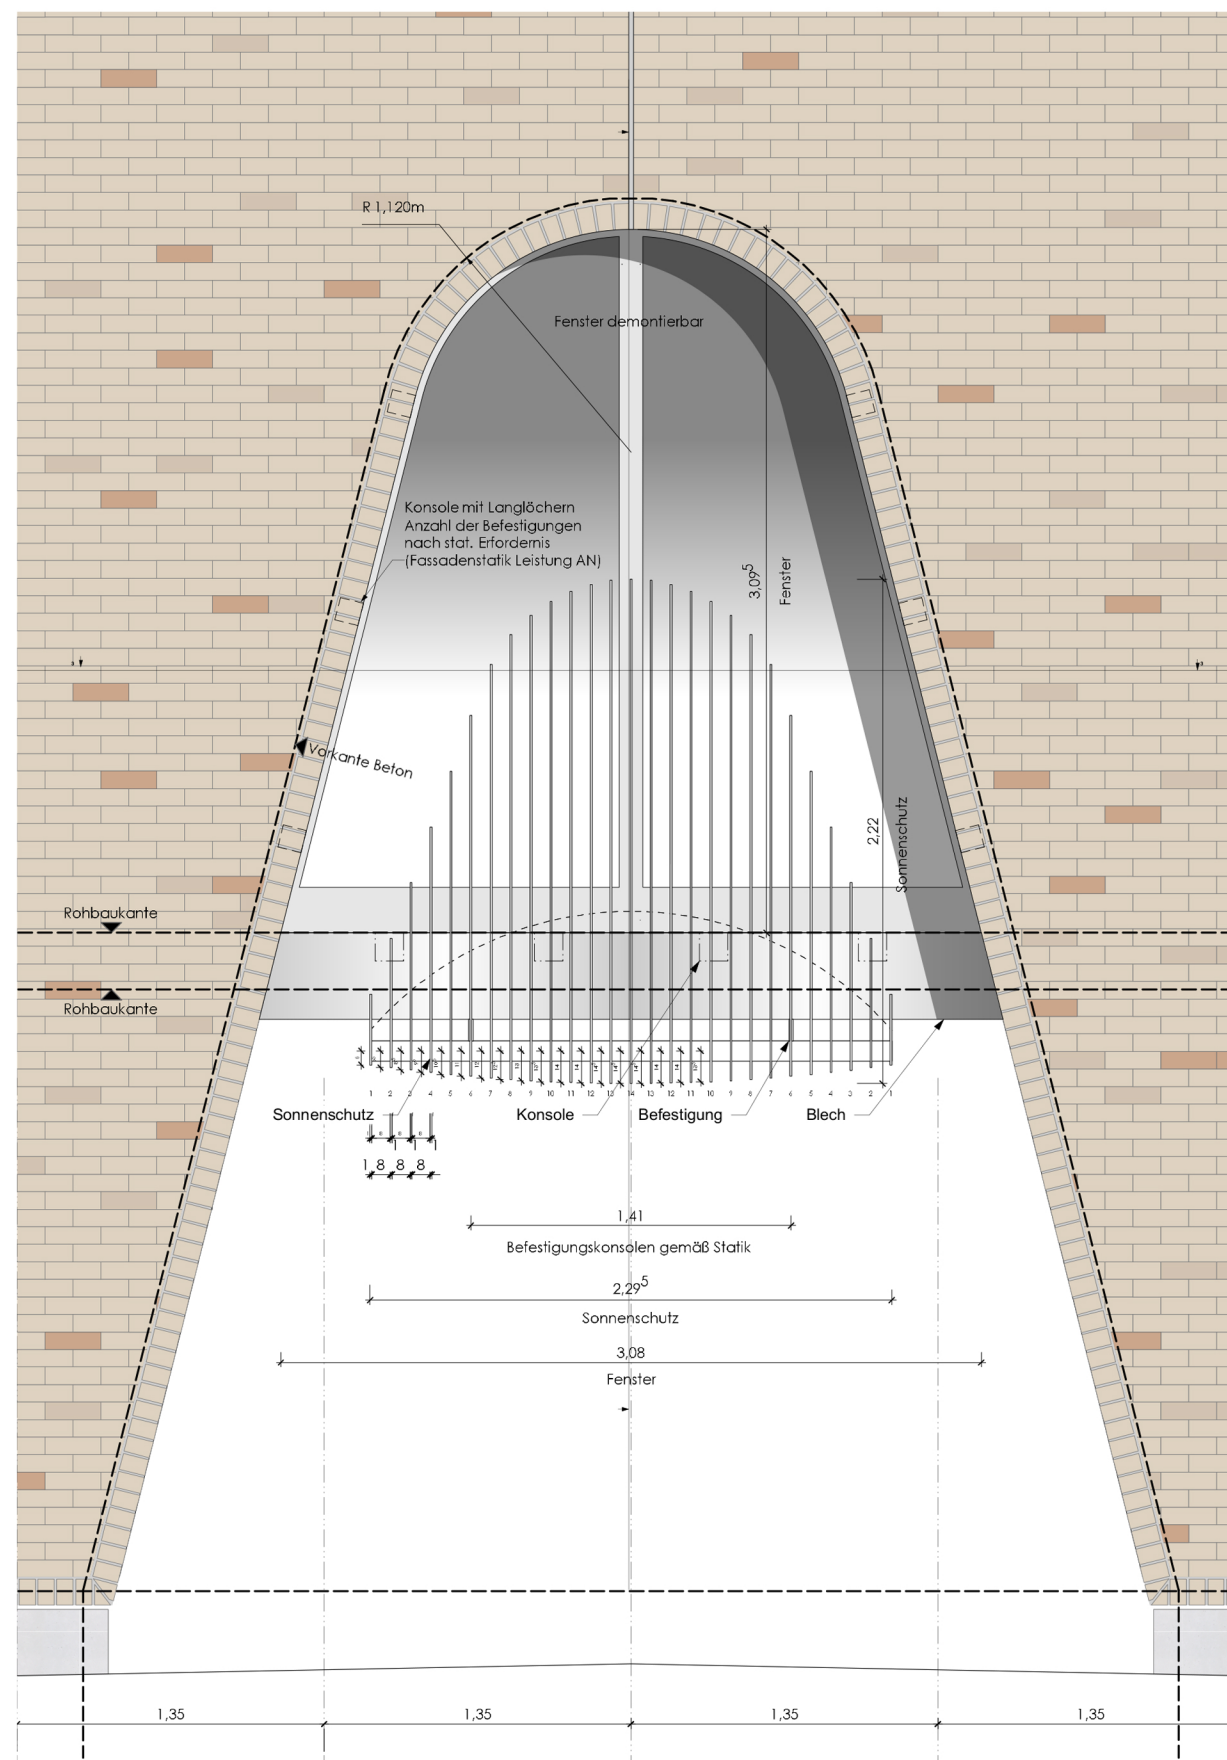

Ansicht

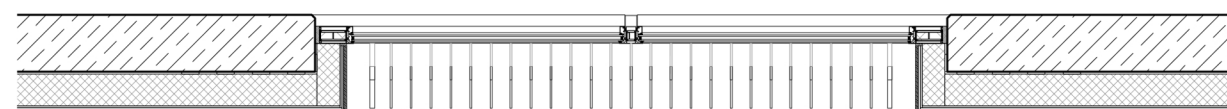

Detail Grundriss 3-3