


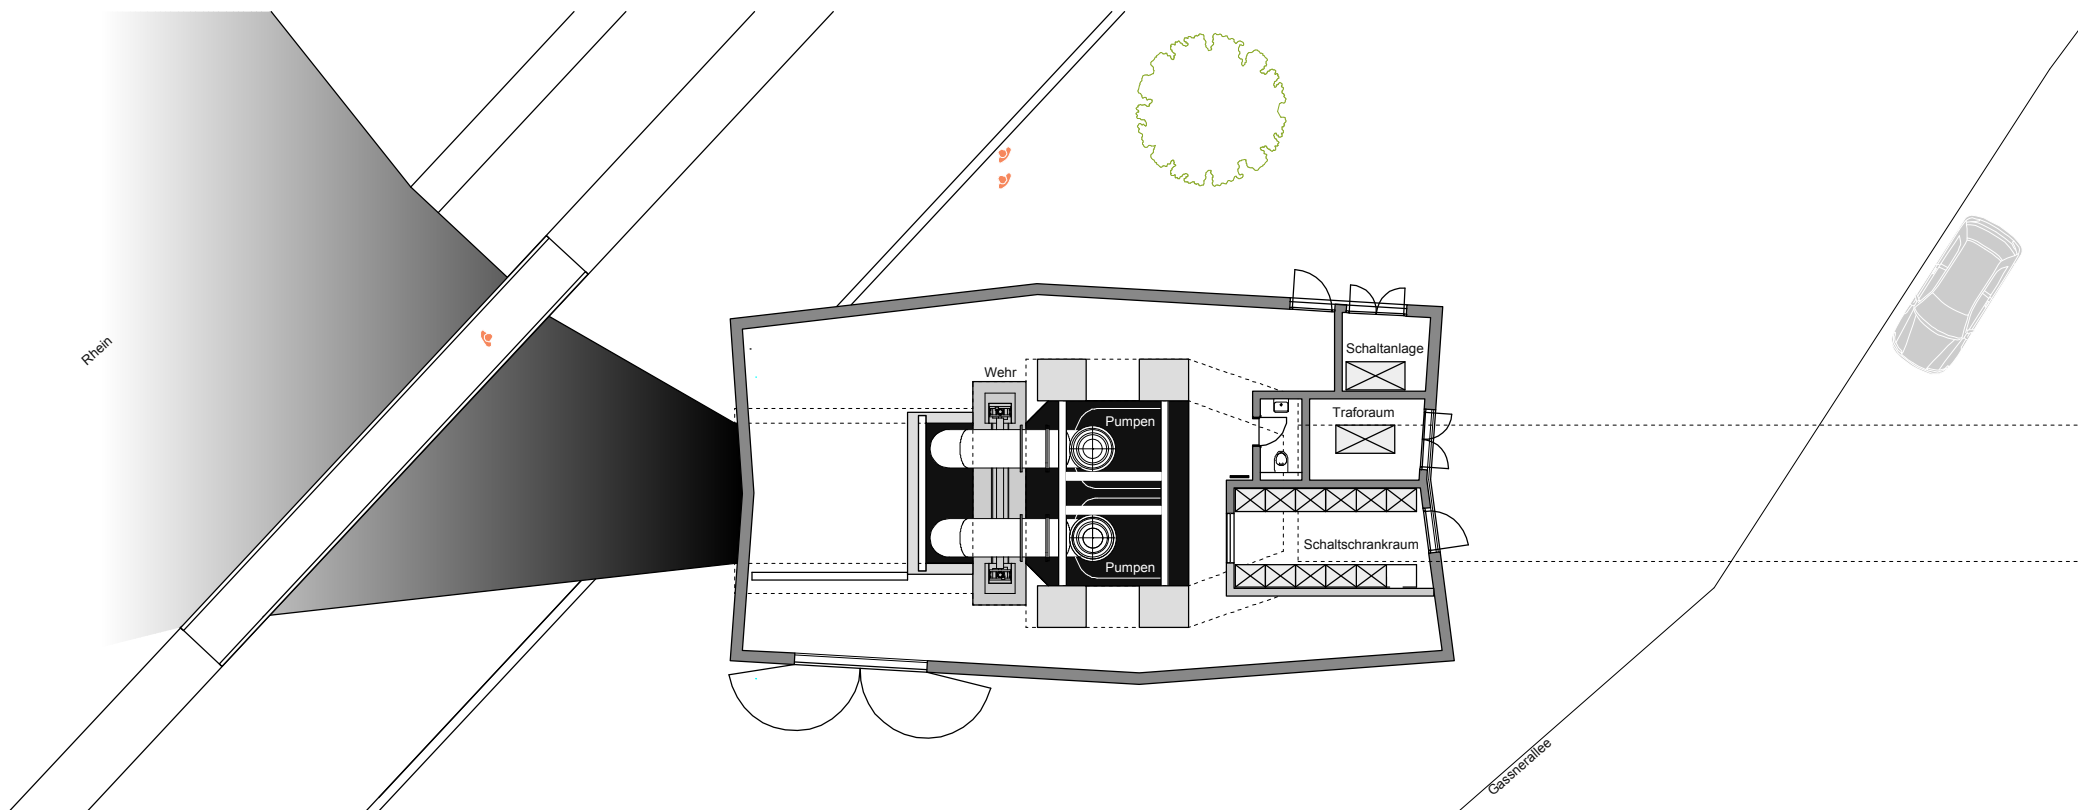

GRUNDRISS EG

schoyerer architekten

BDA

fon: + 49 6131 - 28 84 83

www.schoyerer.de

fax: + 49 6131 - 28 84 88

architekten@schoyerer.de

hauptstrasse 17 - 19

55120 mainz am rhein