


MICROHOUSING | HAMBURG

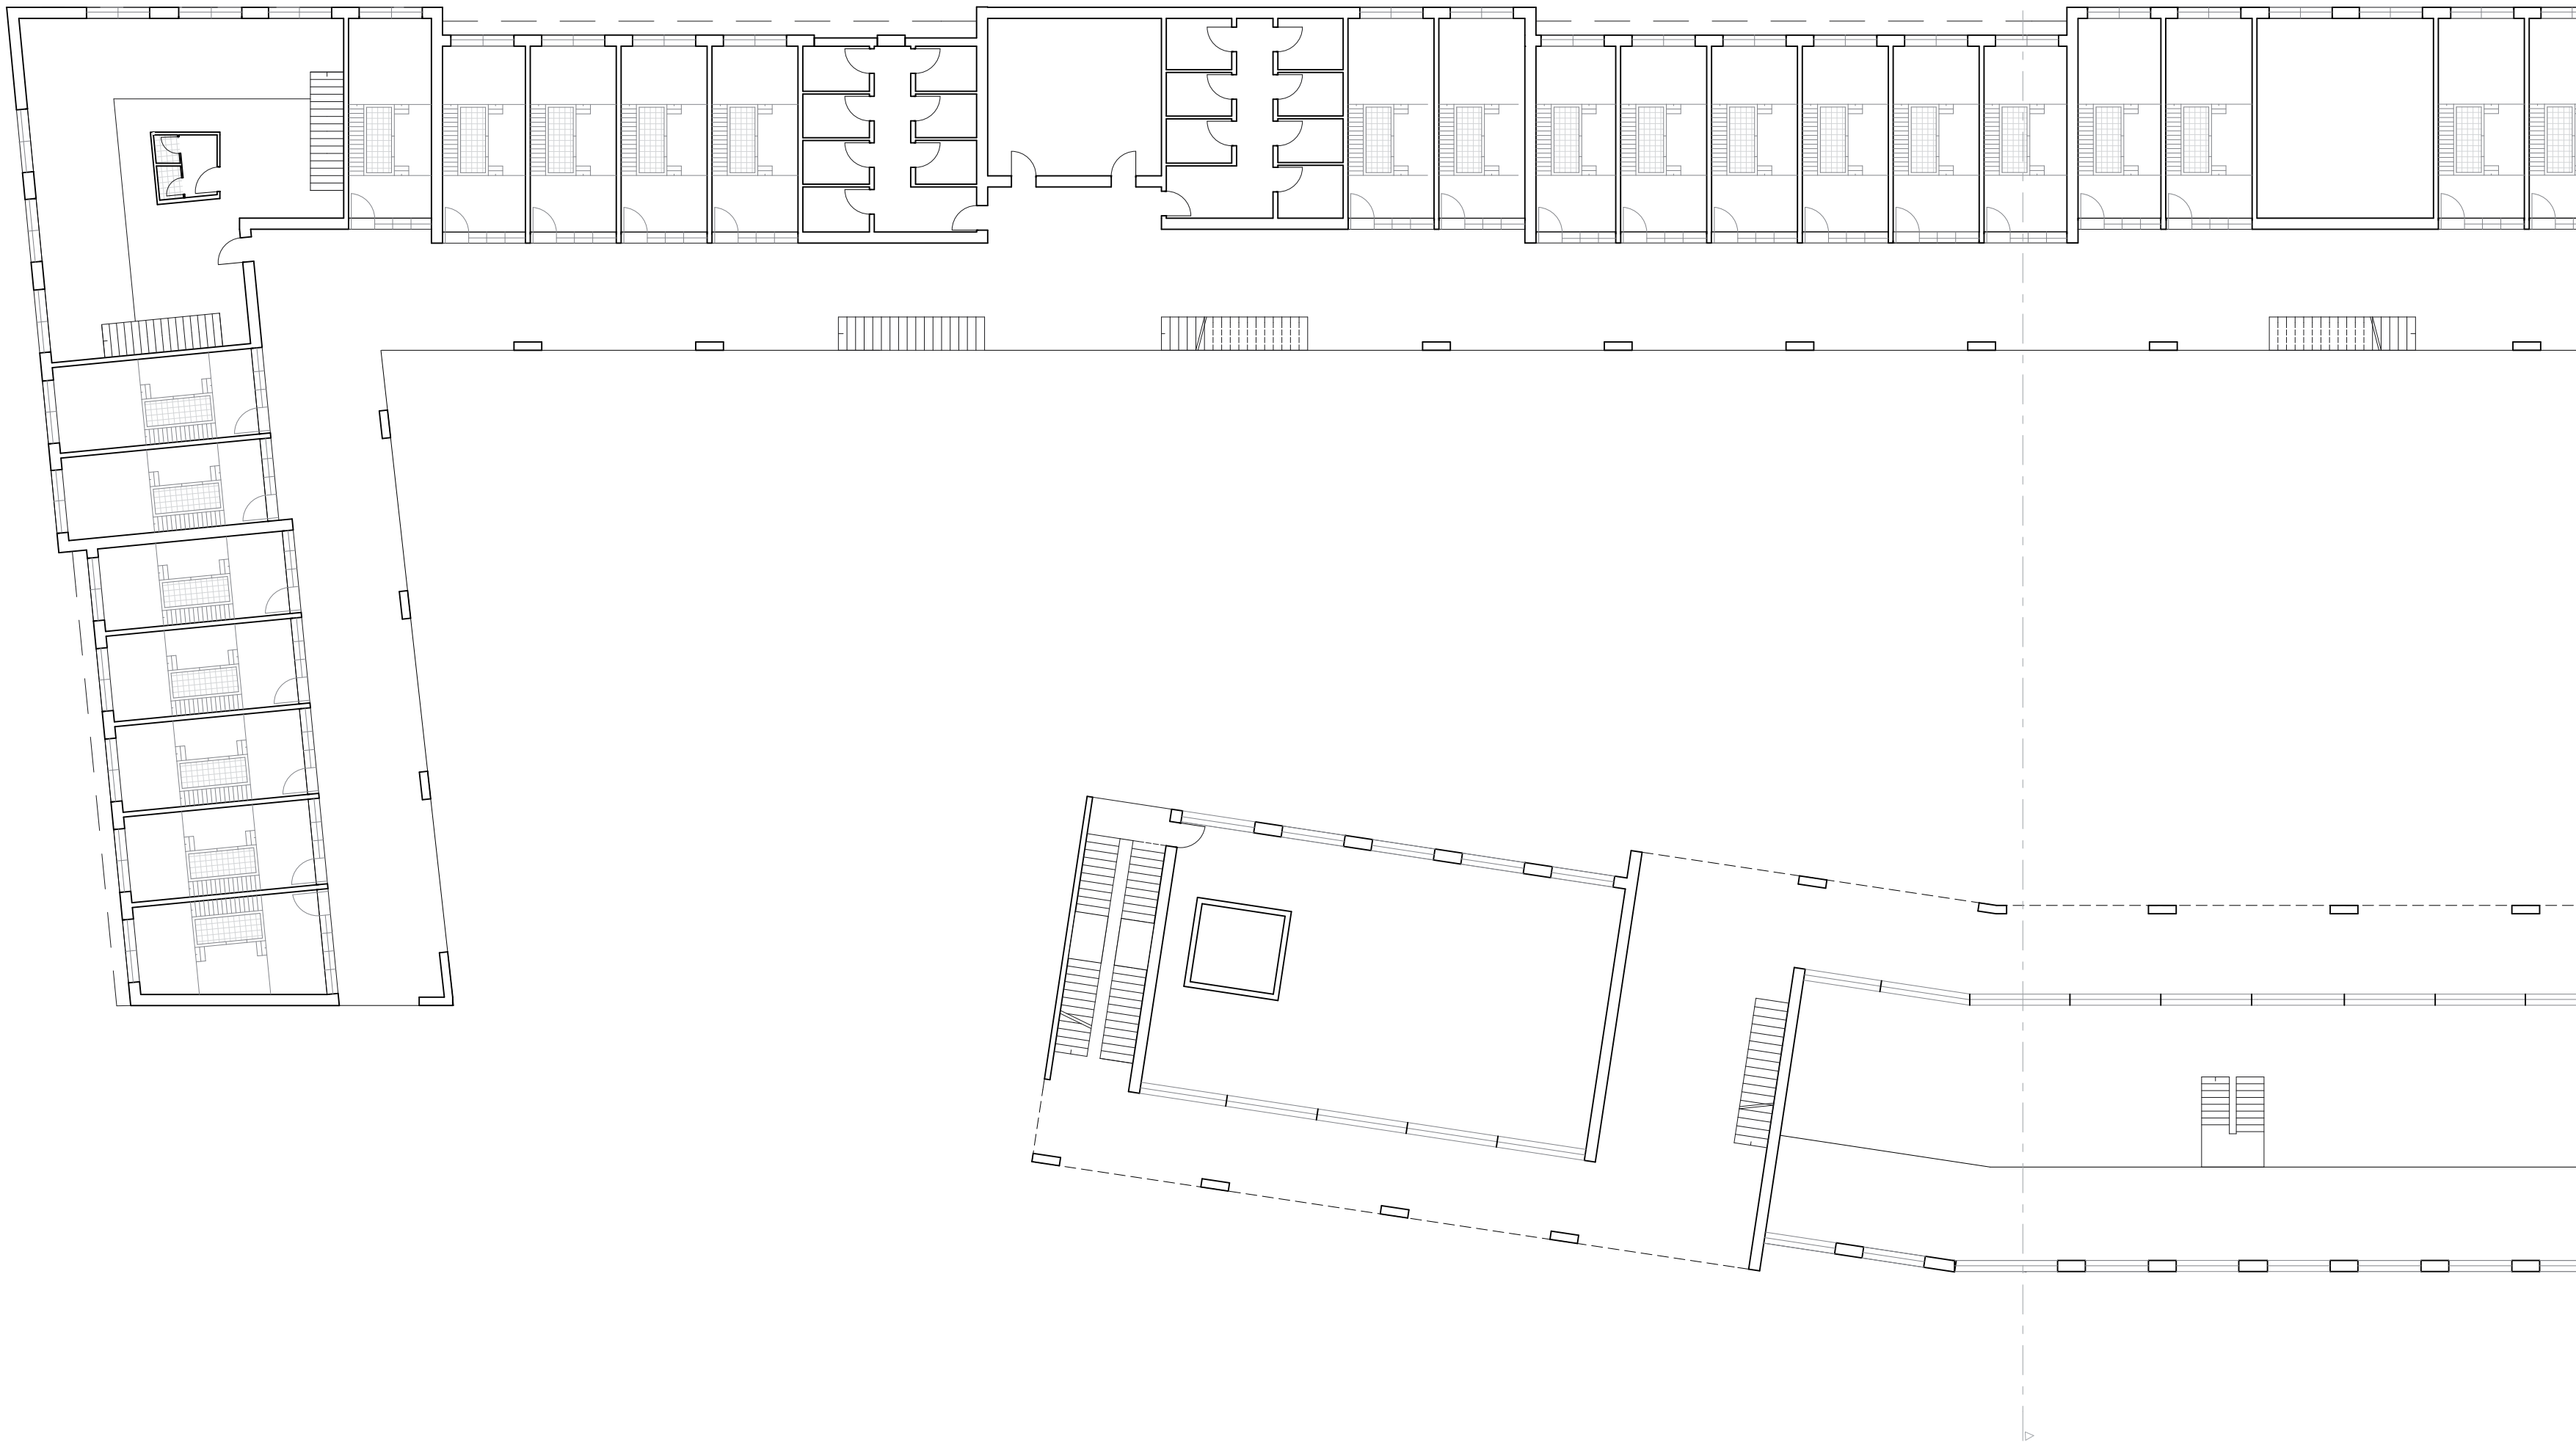

ANSICHT SÜD 1:200

