


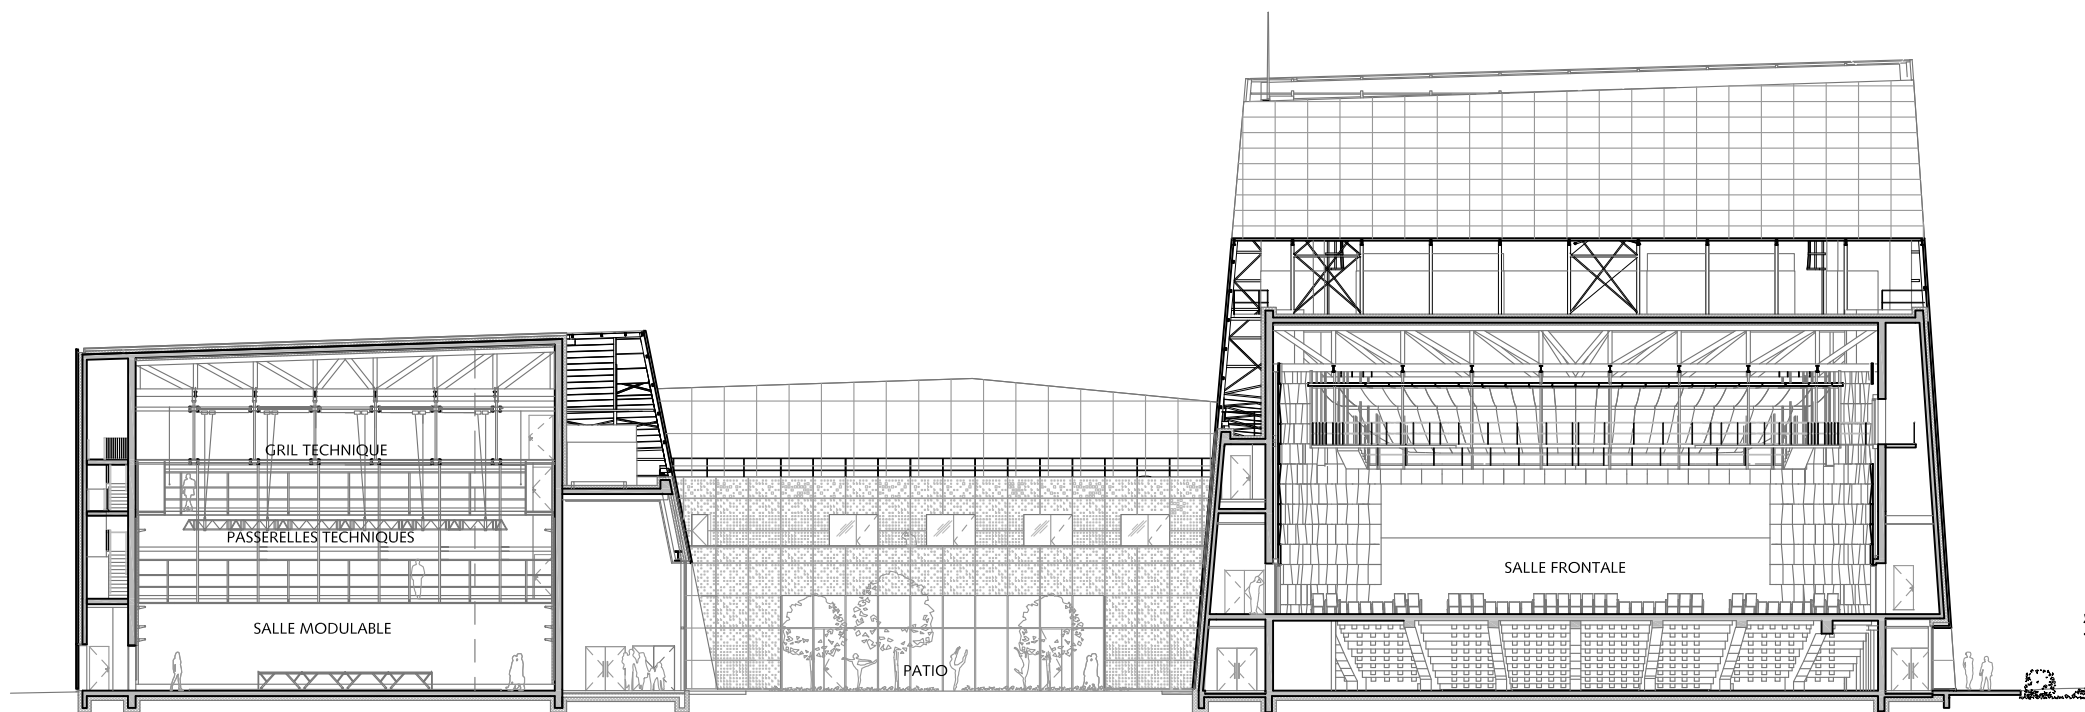

0 1 m 5 m 10 m



THEATRE DE SENART

Chaix & Morel et Associés
atelier d'architecture

Date : AOUT 2015

Niveau : COUPE SUR PATIO