
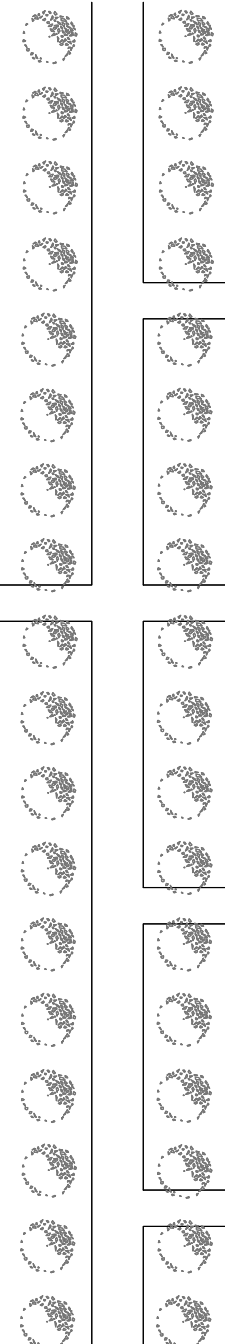


0 5m 10m 20m

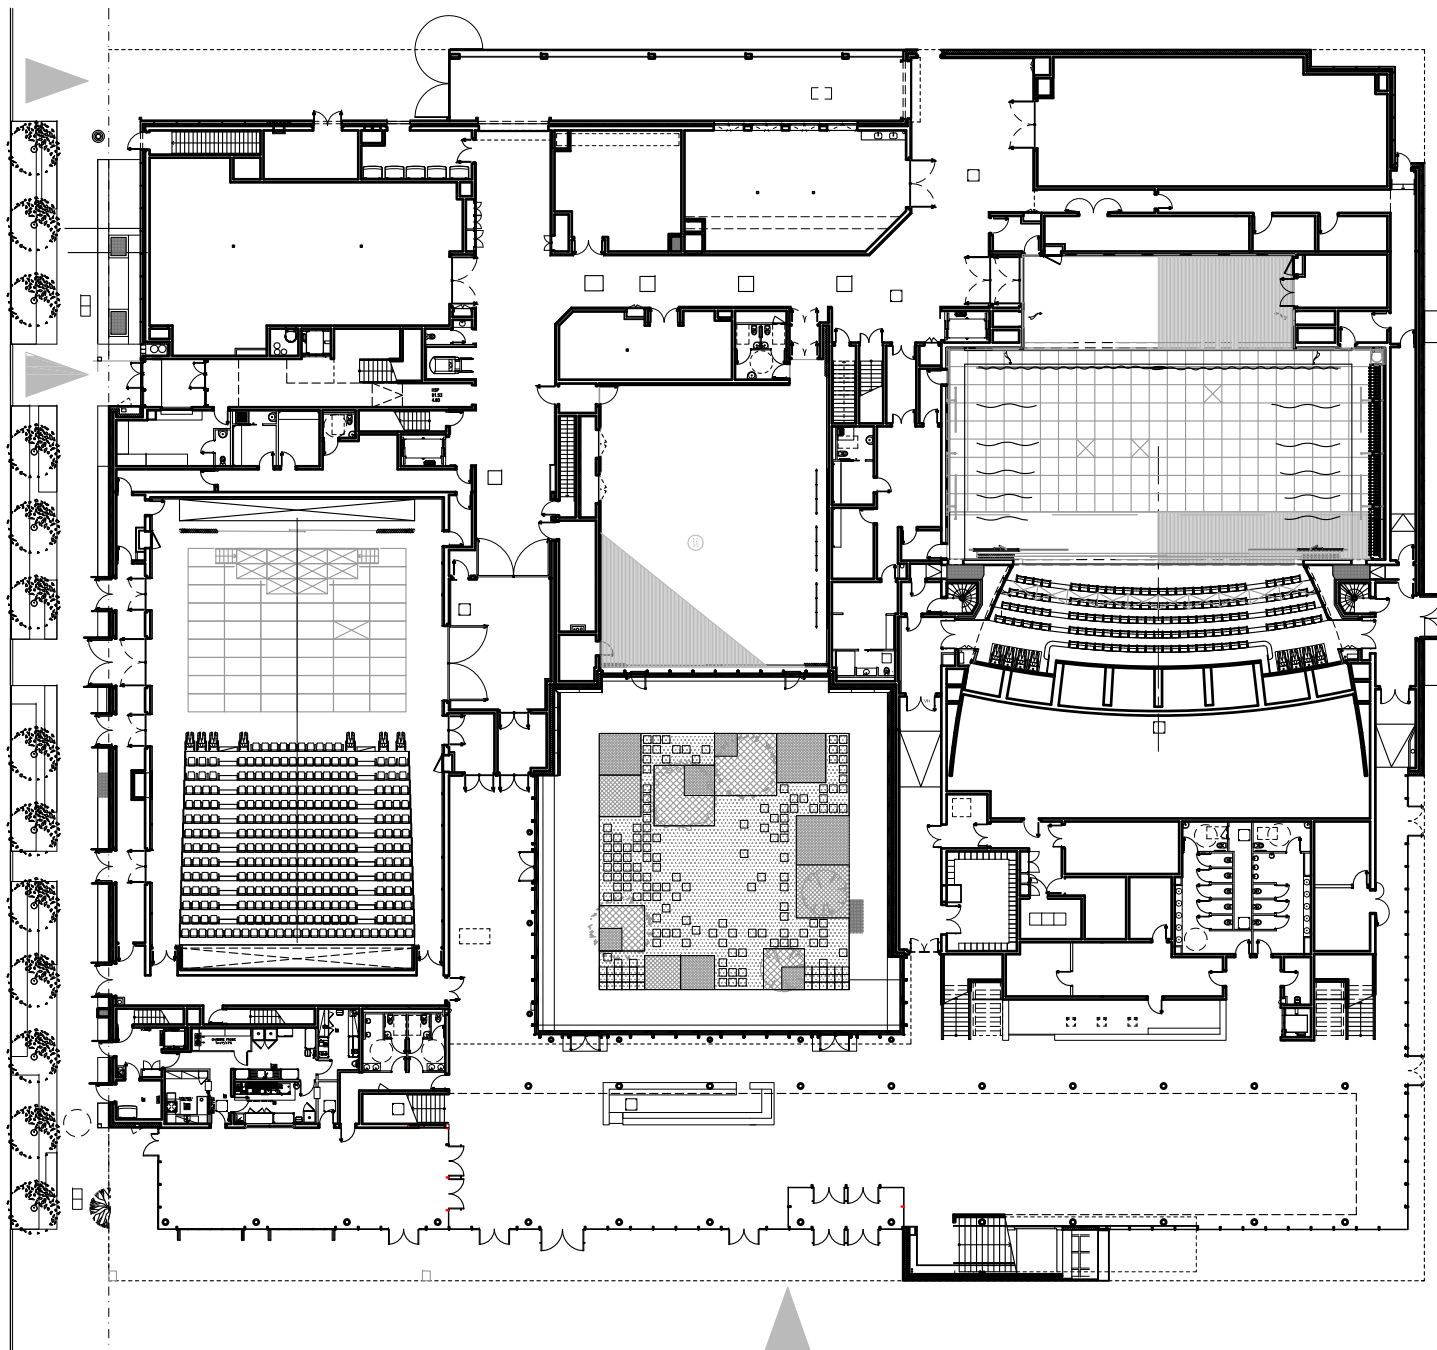

THEATRE DE SENART

Chaix & Morel et Associés
atelier d'architecture

Date : AOUT 2015

Niveau : PLAN RDC