


Schlafzimmer

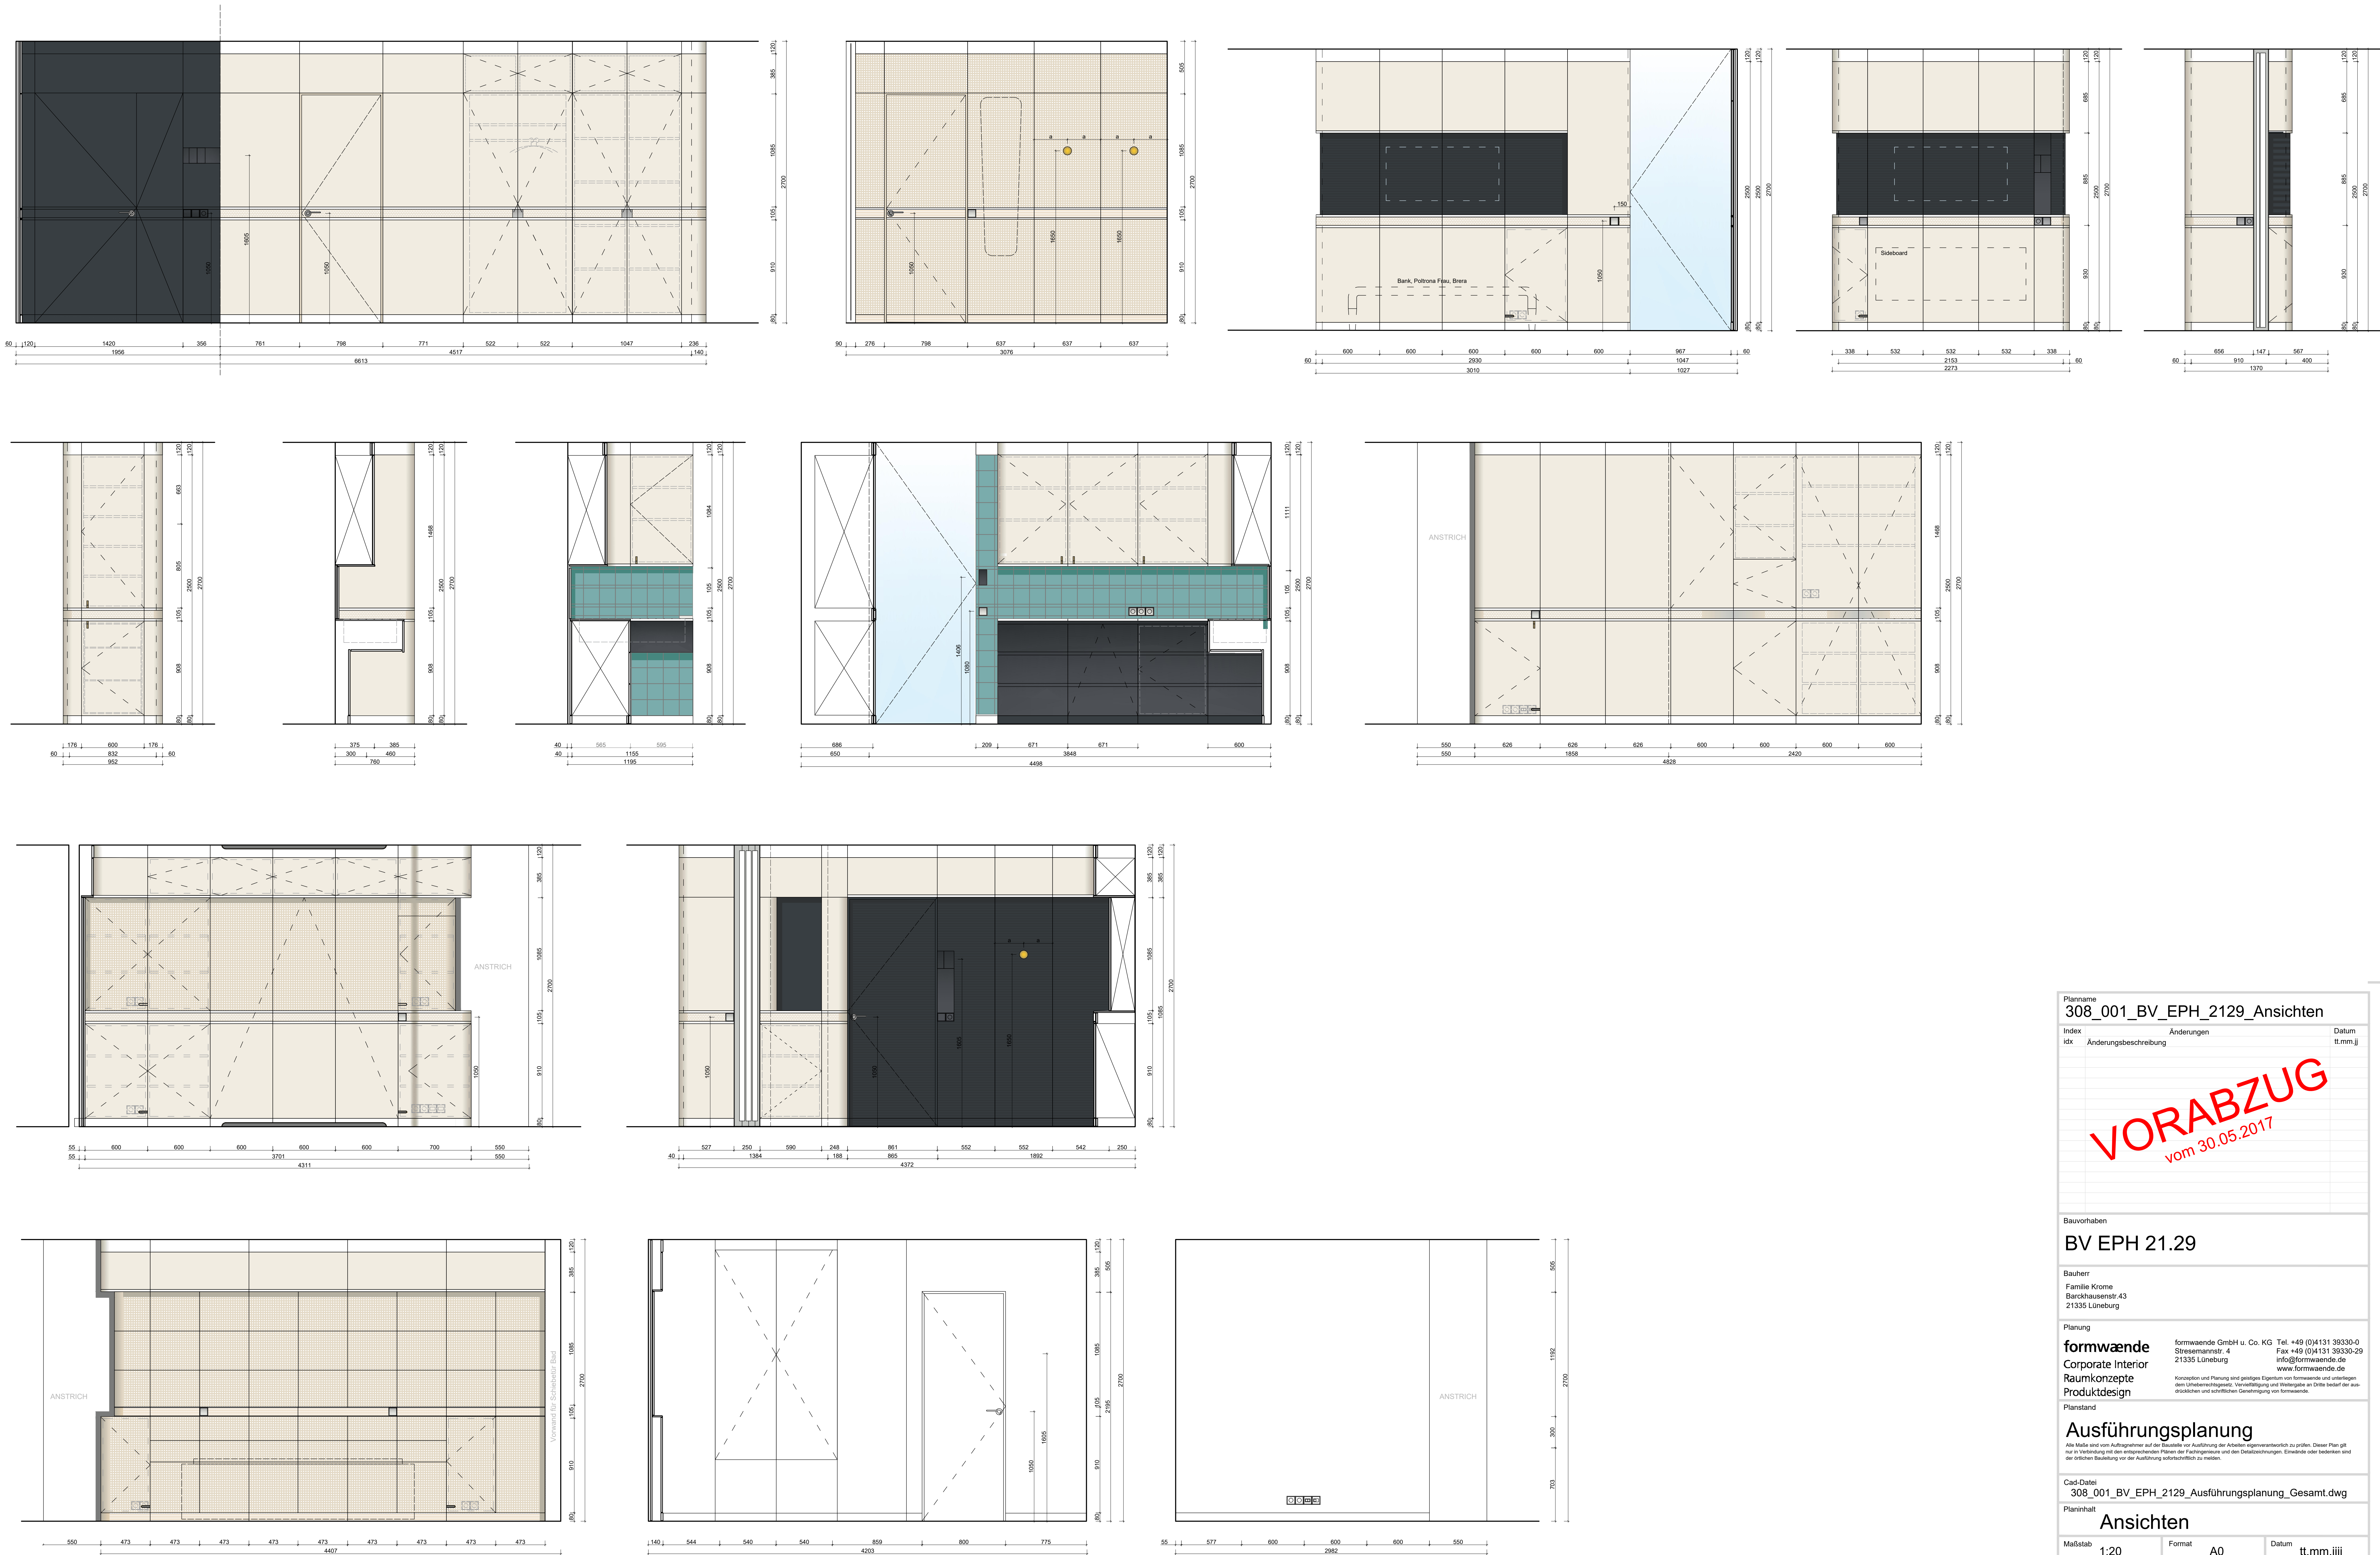

Plannummer 308_001_BV_EPH_2129_Ansichten			
Index	Änderungen		Datum
idx	Änderungsbeschreibung		tt.mm.jj
VORABZUG vom 30.05.2017			
Bauvorhaben BV EPH 21.29			
Bauherr Familie Korne Barockbausestr. 43 21315 Lüneburg			
Planung formwænde Corporate Interior Raumkonzepte Produktdesign formwænde GmbH u. Co. KG Tel. +49 (0)4131 39330-0 Stresemannstr. 4 Fax +49 (0)4131 39330-29 21315 Lüneburg info@formwænde.de www.formwænde.de Konzepte und Planung sind geistiges Eigentum von formwænde und unterliegen dem Urheberrechtsschutz. Vervielfältigung und Weitergabe an Dritte bedarf der ausdrücklichen und schriftlichen Genehmigung von formwænde.			
Planstand Ausführungsplanung Alle Angaben sind nach bestem Wissen und Gewissen zu verstehen. Die Kriemhild-Reglementart ist geprüft. Dieser Plan gilt nur in Verbindung mit dem entsprechenden Plan der Führungsbereiche und den Beschreibungen. Einwände oder Änderungen sind der örtlichen Bauleitung vor der Ausführung bekanntzugeben zu melden.			
Cad-Dateteil 308_001_BV_EPH_2129_Ausführungsplanung_Gesamt.dwg			
Planinhalt Ansichten			
Maßstab	Format	Datum	
1:20	A0	tt.mm.jjjj	
Gez.	Geprüft	Proj.-Nr.	
MS/VK		308-001	