


Schnitt B-B
M 1:20

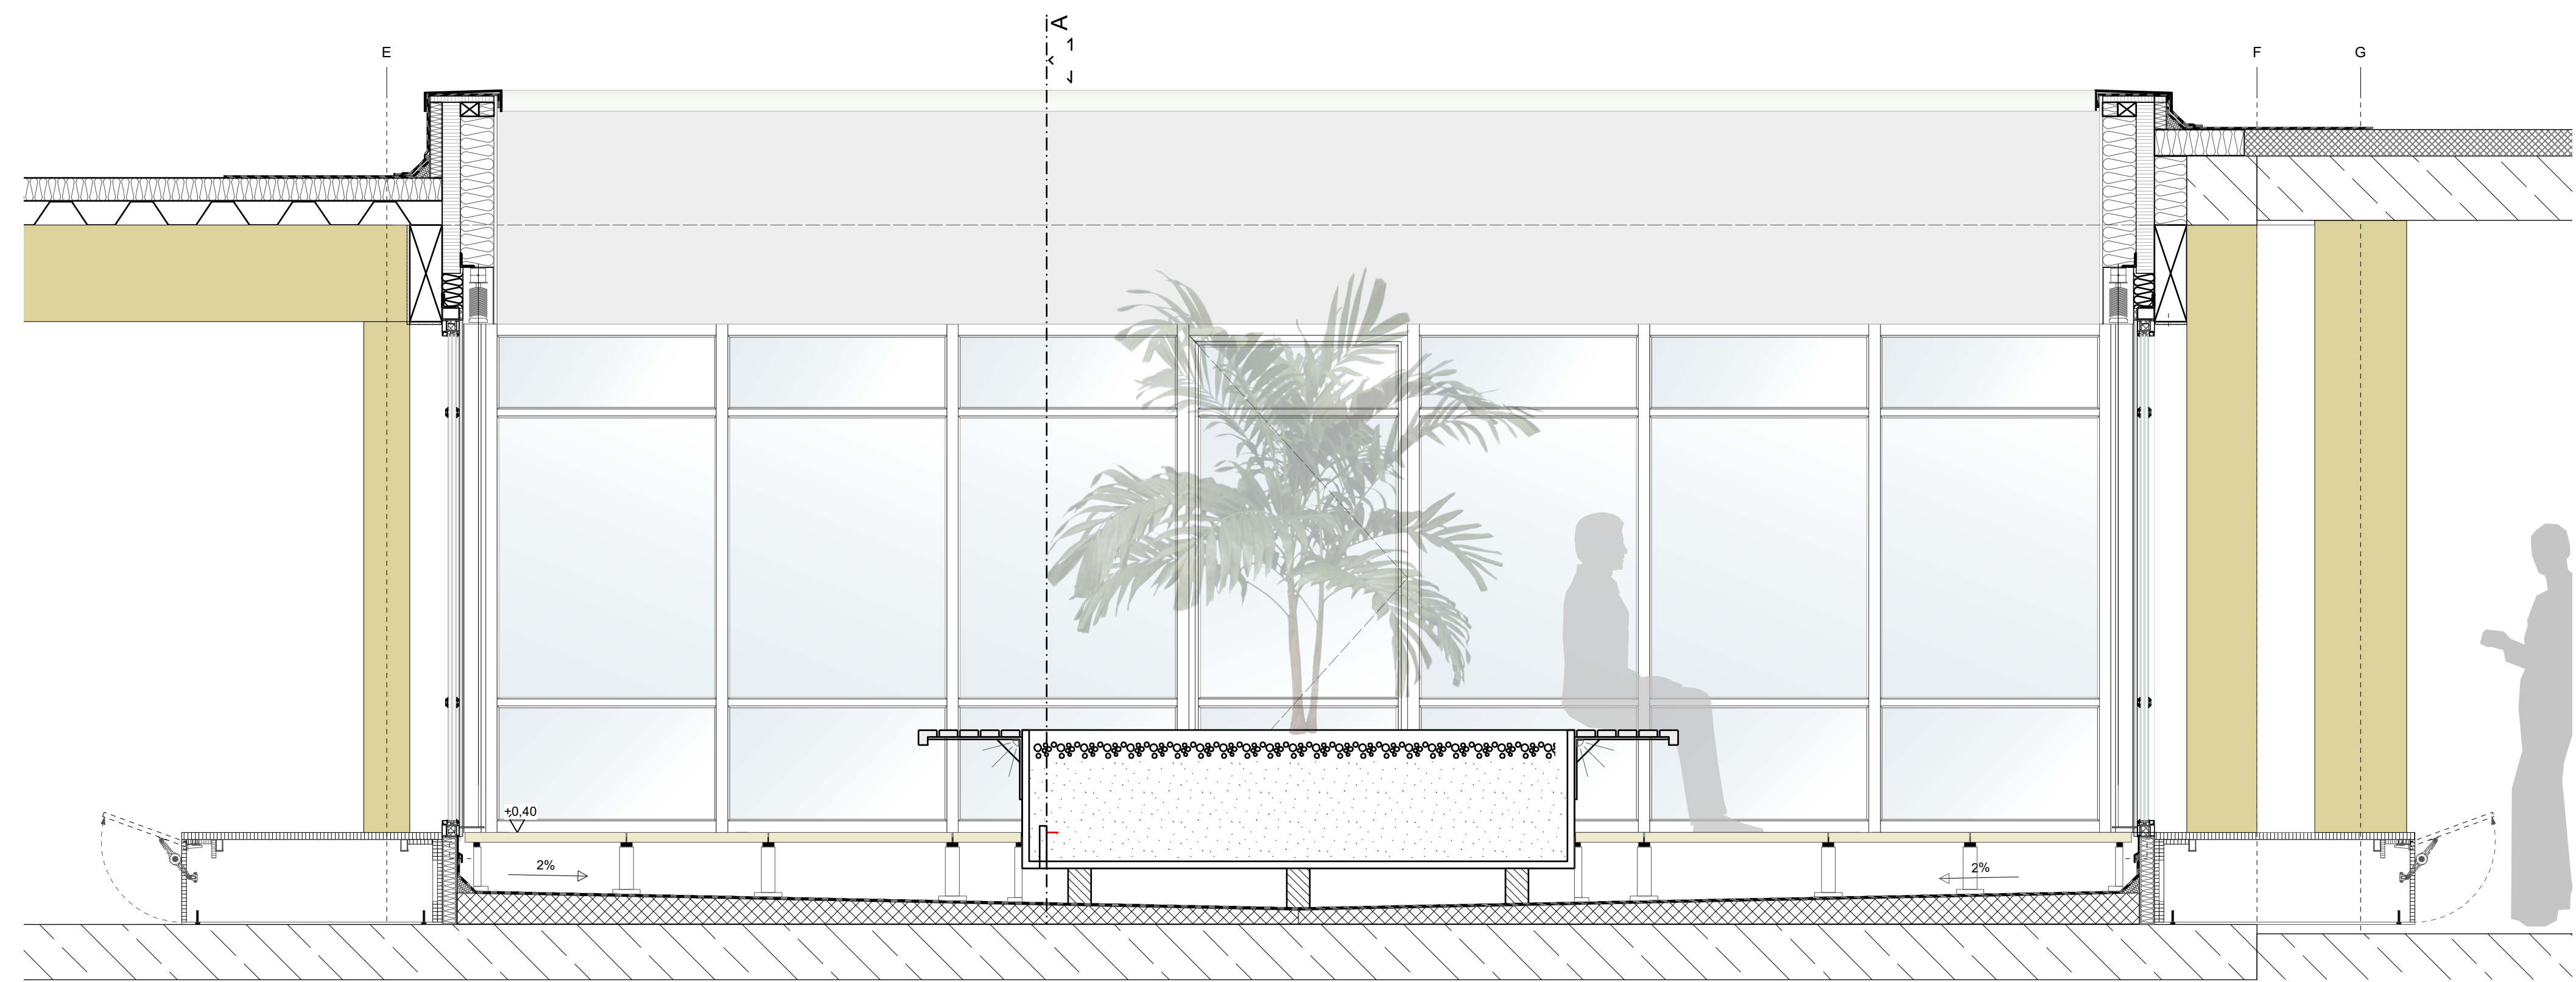

Schnitt A-A
M 1:20

