CUMULUS
TEILSCHNITT
1:20

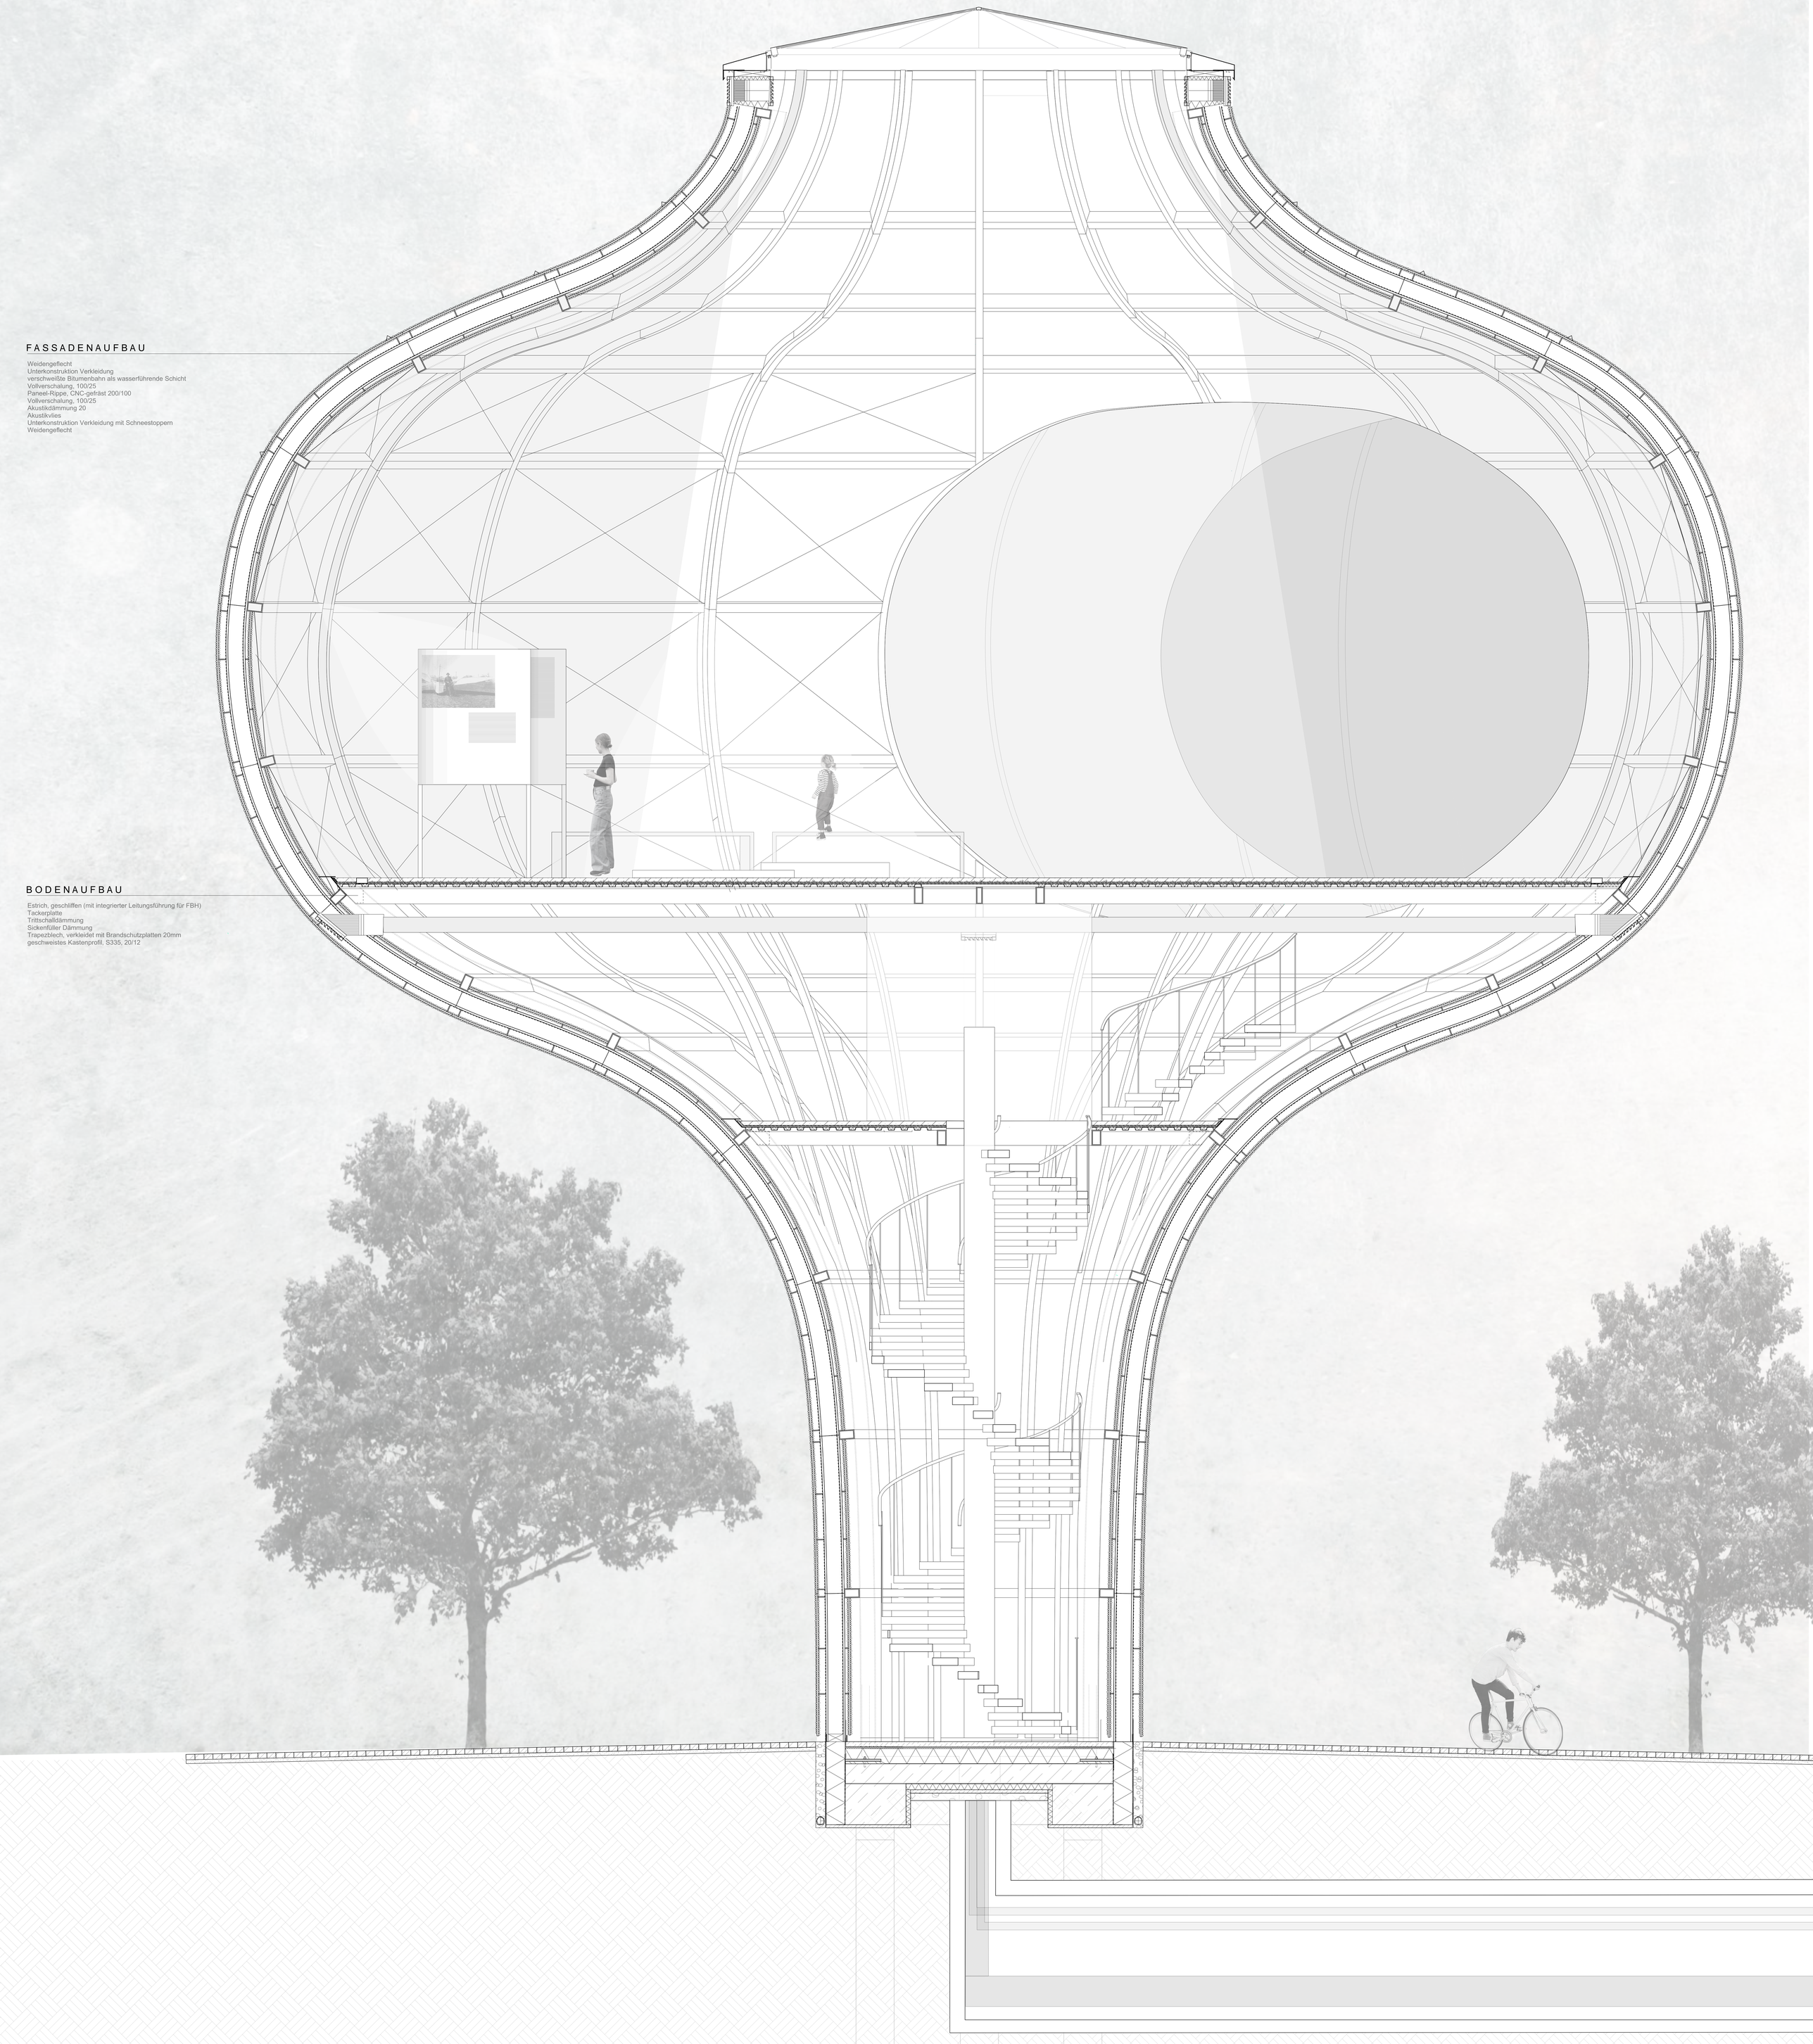

FASSADENAUFBAU

Weidengeflecht
Unterkonstruktion Verkleidung
verschweißte Bitumenbahn als wasserführende Schicht
Vollverschalung, 100/25
Paneel-Rippe, CNC-gefräst 200/100
Vollverschalung, 100/25
Akustikdämmung 20
Akustikvlies
Unterkonstruktion Verkleidung mit Schneestoppern
Weidengeflecht

BODENAUFBAU

Estrich, geschliffen (mit integrierter Leitungsführung für FBH)
Tackerplatte
Trittschalldämmung
Sickenfüller Dämmung
Trapezblech, verkleidet mit Brandschutzplatten 20mm
geschweistes Kastenprofil, S335, 20/12

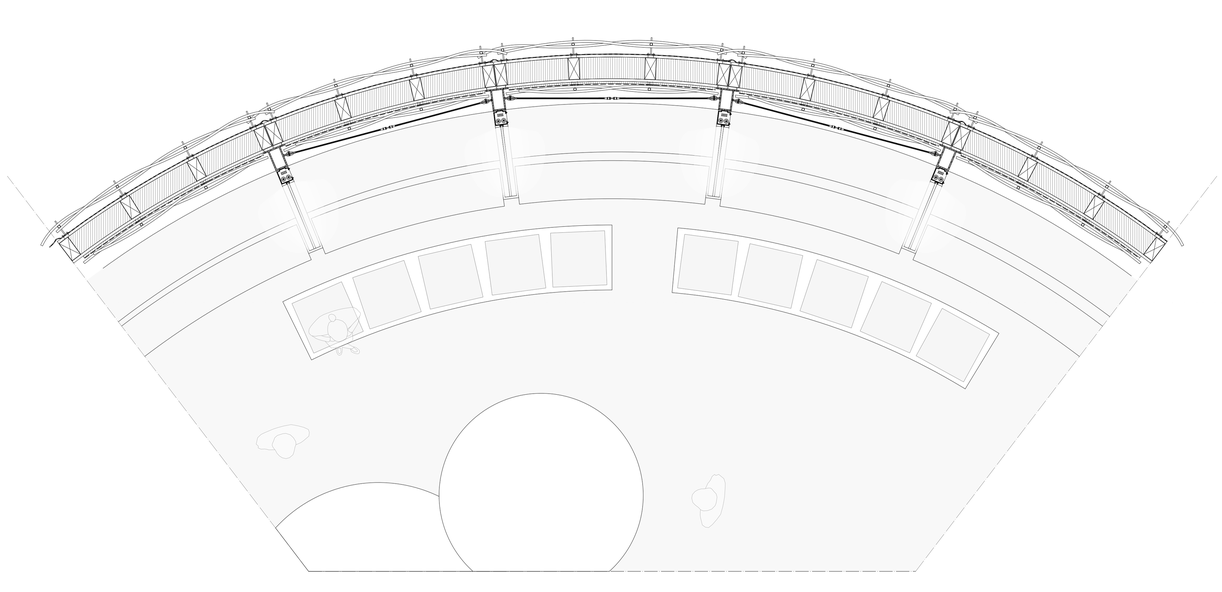

I P .
Endabgabe Integriertes Projekt I SOSE 2020
IBK2, Prof. Martin Ostermann I IBBTE, Prof. Peter Schürmann I ITKE, Prof. Jan Knippers I Betreuer|in: Johannes Michel, Helena Kerkhoff I Raum 3.05
Gruppe 12 I Julia Di Giovanni Gomez 3419973 I Léoni Eckstein 3413500 I Riccardo Elia 3388198 I Luisa Fürst 3406313 I Anna-Maria Rieg 3388334