CUMULUS
TEILSCHNITT
1:20

FASSADENAUFBAU

Weidengeflecht
Unterkonstruktion Verkleidung
verschweißte Bitumenbahn als wasserführende Schicht
integrierte Regenrinnen
Vollverschalung, 100/25
Paneel-Rippe, CNC-gefräst, 60/30
Vollverschalung, 100/25
Unterkonstruktion Verkleidung mit Schneestoppern
Weidengeflecht, akustisch wirksam

Weidengeflecht
Unterkonstruktion Verkleidung

Sparschalung 50%, 100/25
Paneel-Rippe, CNC-gefräst, 60/30
Sparschalung 50%, 100/25
Unterkonstruktion Verkleidung
Weidengeflecht, akustisch wirksam

BODENAUFBAU

hochbeständige OS-Beschichtung
Aufbeton mit 2% Gefälle
Trapezblech, verkleidet mit Brandschutzplatten
geschweistes Kastenprofil, S335, 20/12

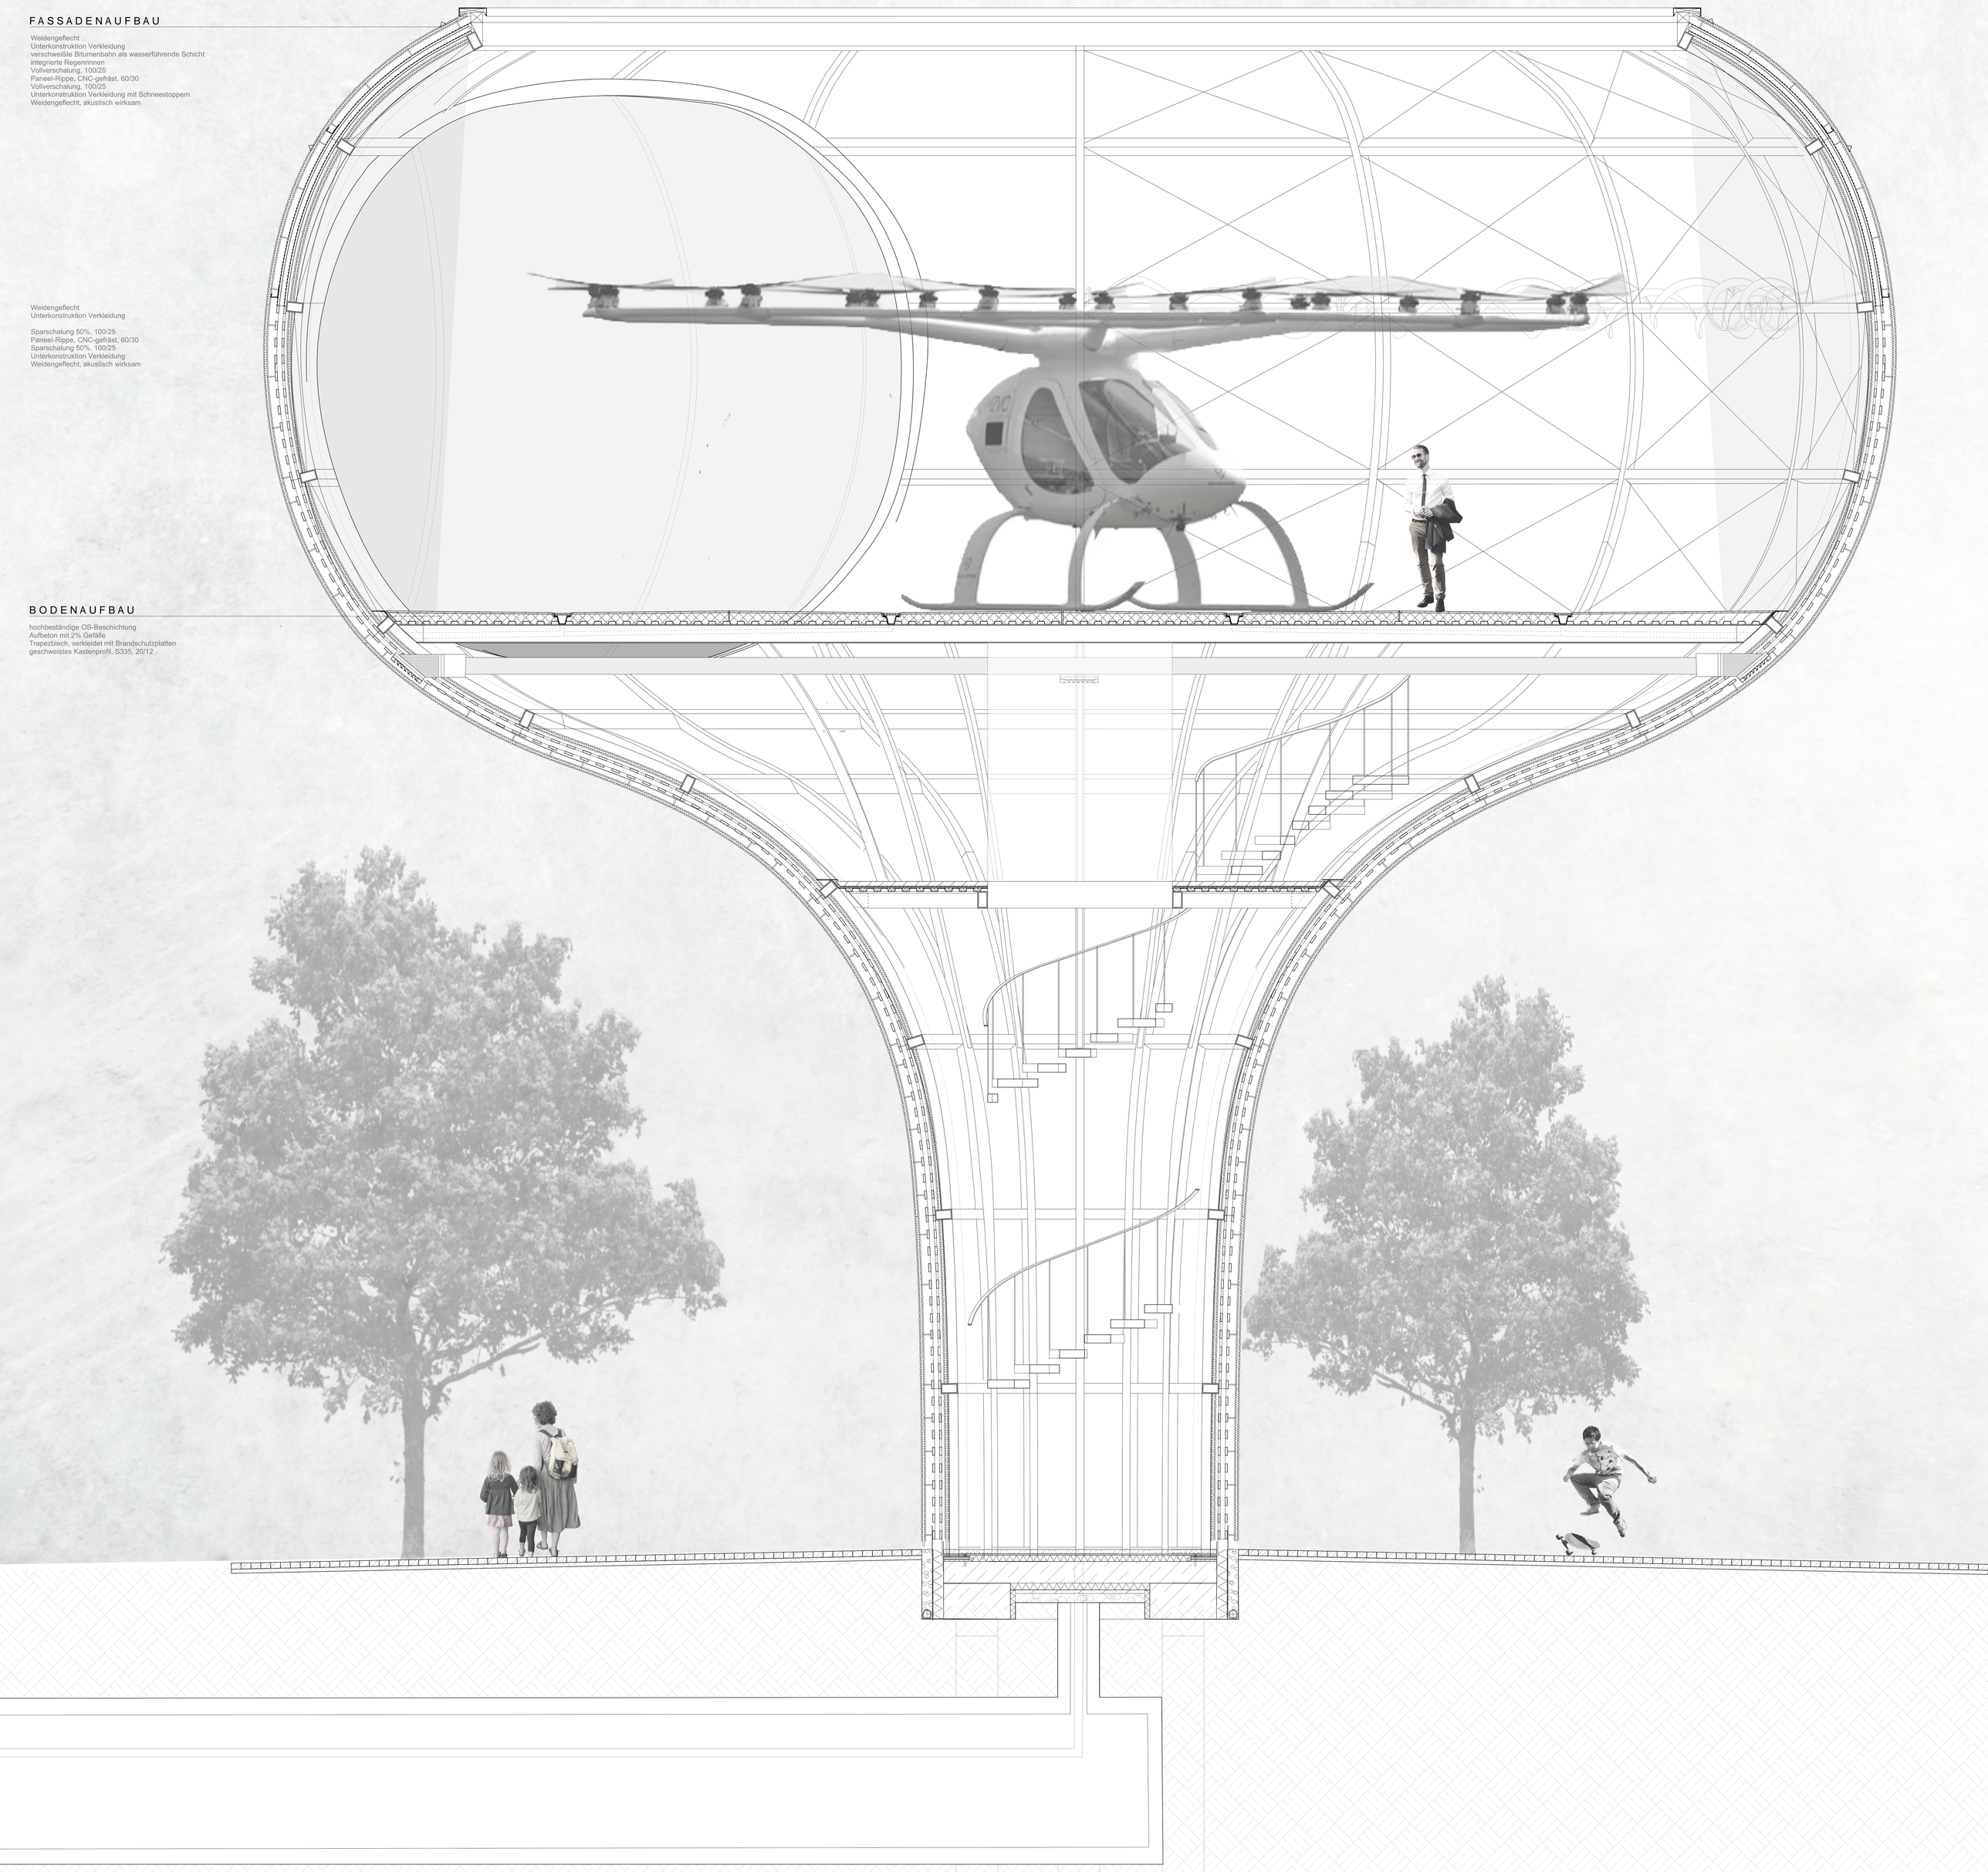

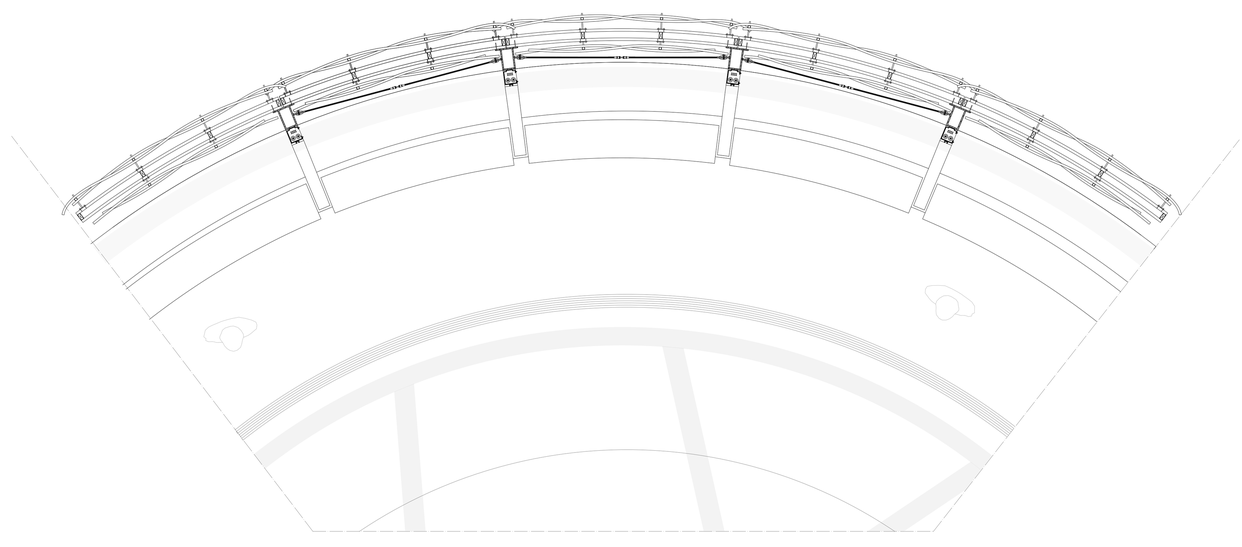

I P .
Endabgabe Integriertes Projekt I SOSE 2020
IBK2, Prof. Martin Ostermann I IBBTE, Prof. Peter Schürmann I ITKE, Prof. Jan Knippers I Betreuer|in: Johannes Michel, Helena Kerkhoff I Raum 3.05
Gruppe 12 I Julia Di Giovanni Gomez 3419973 I Léoni Eckstein 3413500 I Riccardo Elia 3388198 I Luisa Fürst 3406313 I Anna-Maria Rieg 3388334