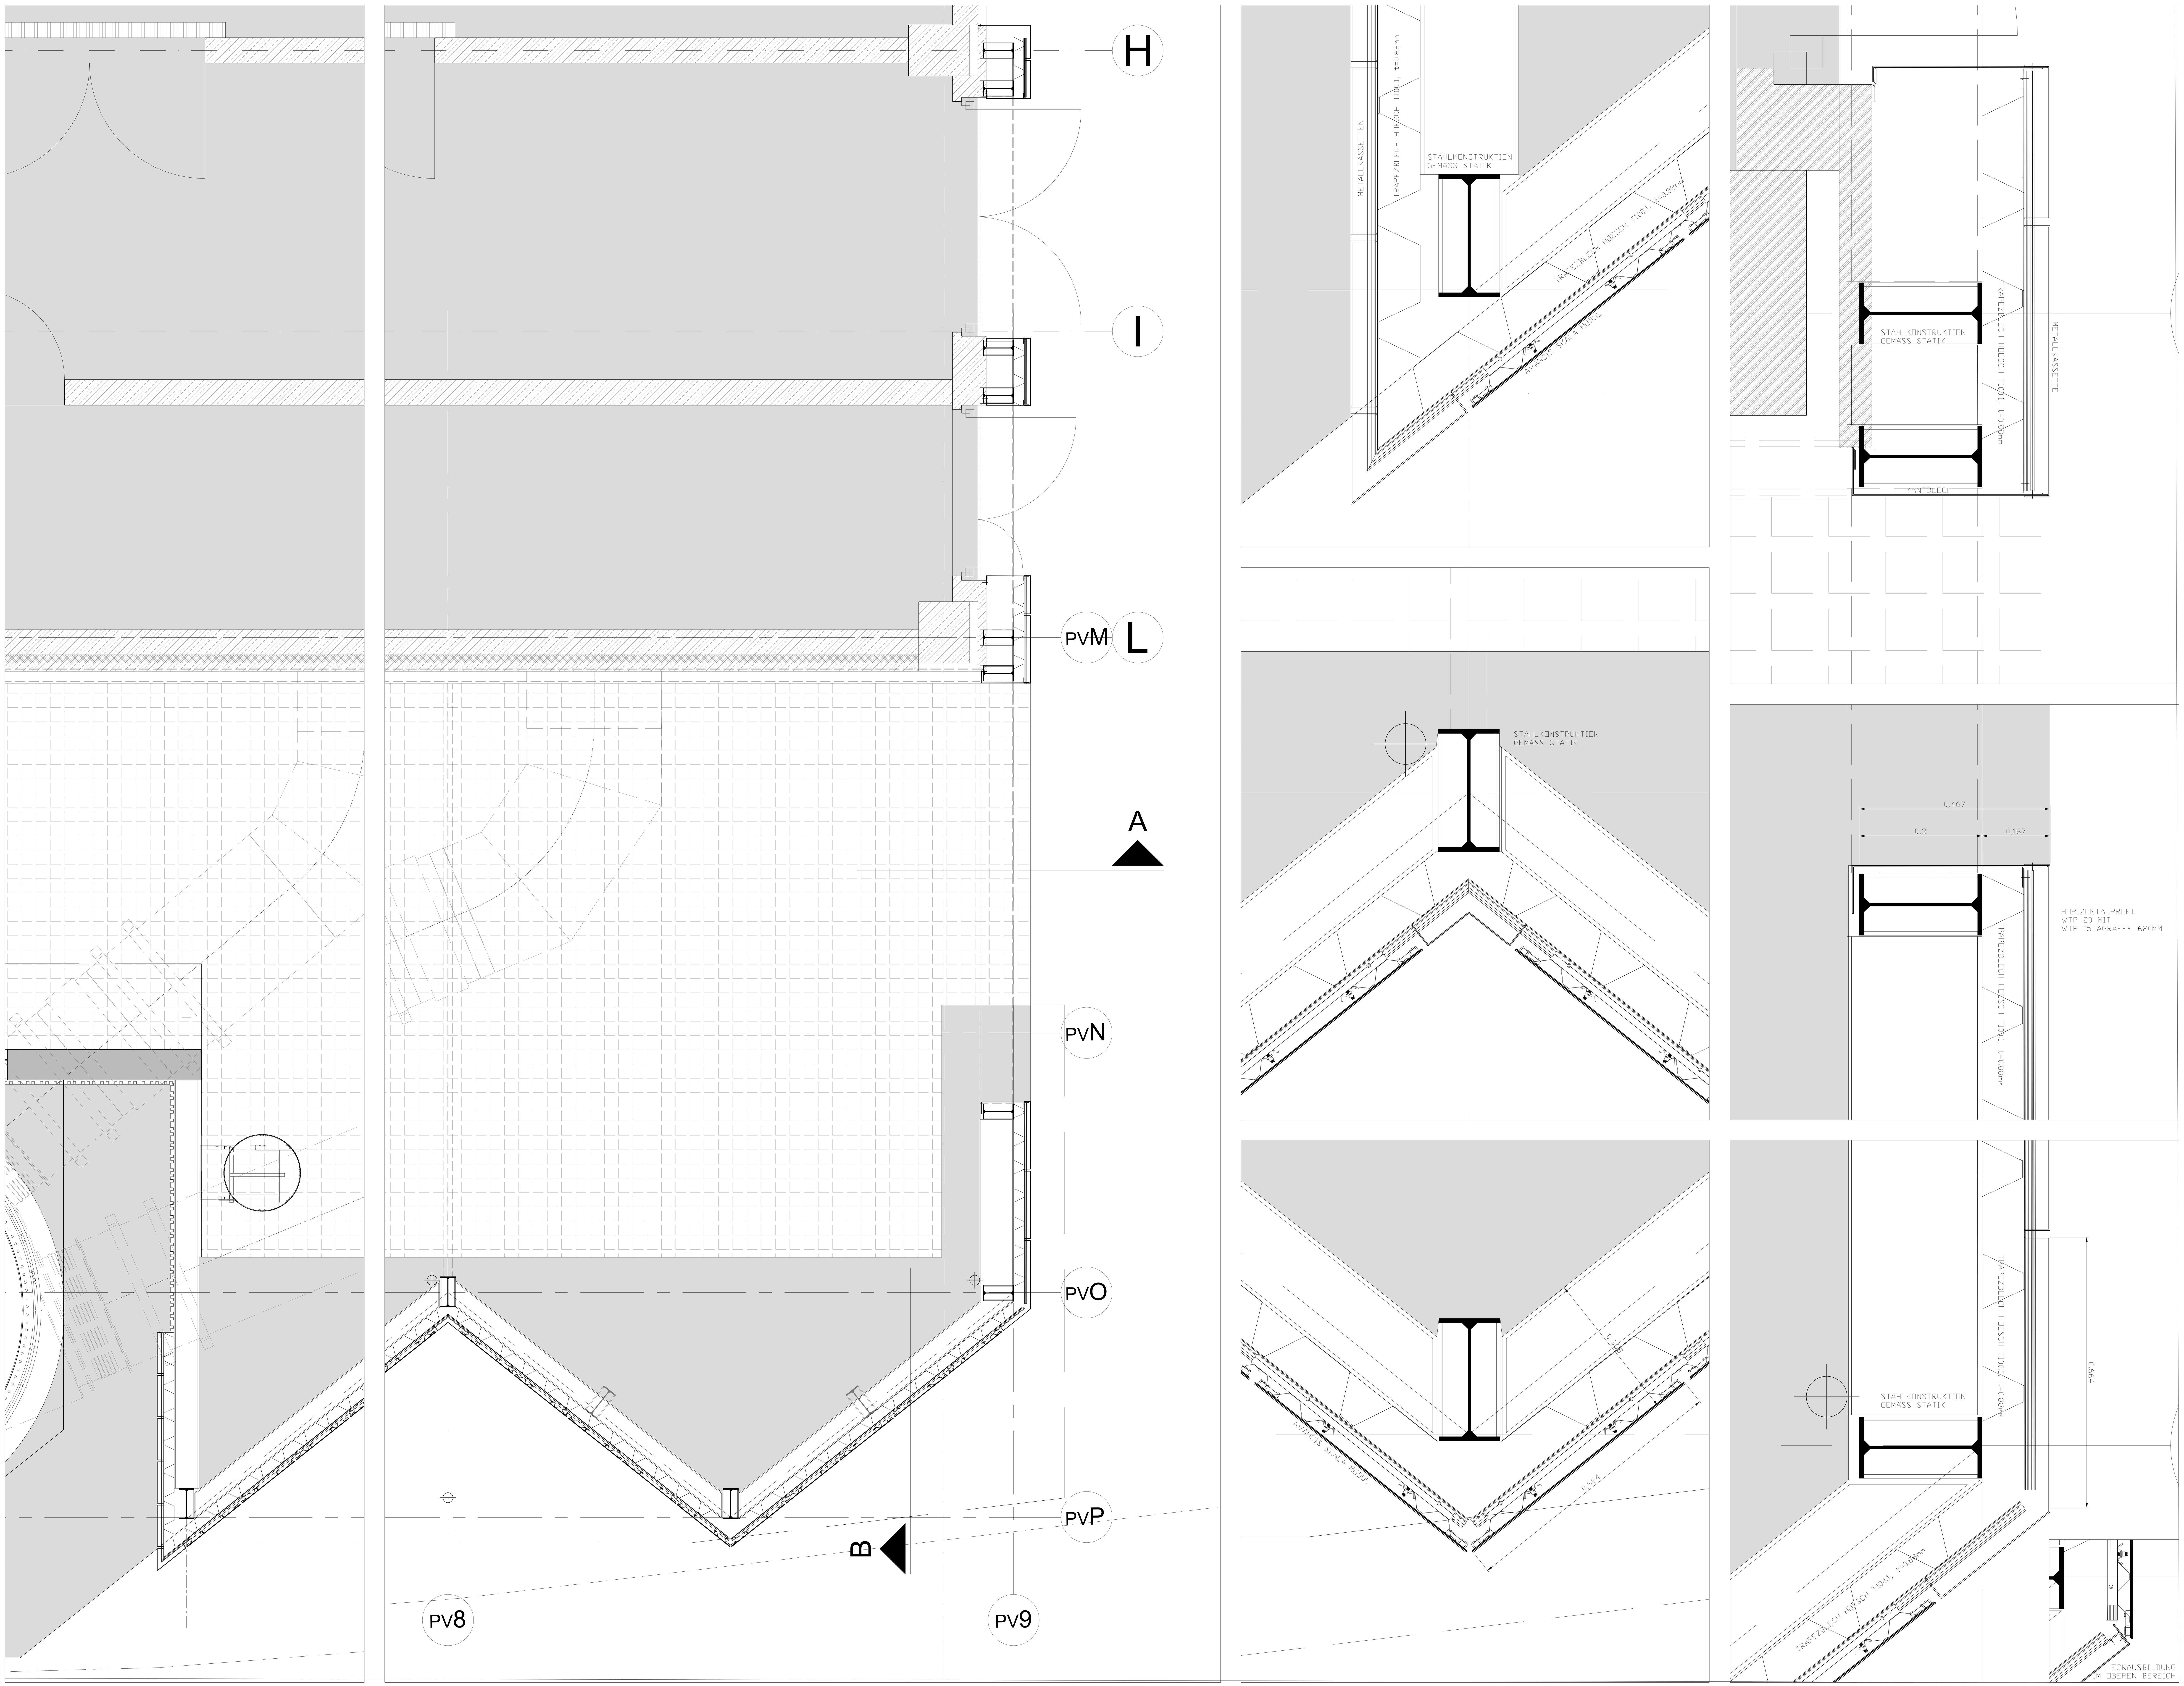

PROJECT

MONOLITH im FELD

AUSSENGESTALTUNG DES NEUEN GASMOTORENWERKES AM STANDORT RÖMERBRÜCKE

BAUHERR

Energie SaarLorLux

vertreten durch Herrn Joachim Morsch
Richard-Wagner-Straße 14-16, 66111 Saarbrücken

UNTERSCHRIFT

ARCHITEKTEN

CBAG

ARCHITEKTURBÜRO AKS BDA
ASTERSTRASSE 17
66740 SAARLOUIS / GERMANY
TEL +49 6831 8937030

UNTERSCHRIFT

GESAMTE FASSADENKONSTRUKTION INBEGRIFFEN KANTROHRE, METALLKASSETTEN, MATERIALSTÄRKEN, BEFESTIGUNSABSTÄNDE, UND BEFESTIGUNGSMITTEL, IST STATISCH ZU BERECHEN!

DIE SICHTBAREN METALLVERKLEIDUNGEN WIE METALLKASSETTEN UND FASSADENKANTBLECHE SIND IM RAL-EFFEKT FARBTON ZU LACKIEREN, HINGEGEN WERDEN TRAPEZBLECHE UND SONSTIGE DACHRANDABDECKUNGEN IN RAL OHNE EFFEKT AUSGEFÜHRT.

FESTLEGUNG FARBTON ERFOLGT NACH BEMUSTERUNG.

SÄMTLICHE METALLOBERFLÄCHEN IM ZUSAMMENHANG MIT DER WARTUNGSPLATTFORM SIND IM RAL-FARBTON DER KAMINE: RAL7030 STEINGRAU MATT ZU LACKIEREN.

KEINE MASSE AUS DEN PLÄNEN MESSEM, ALLE MASSE MÜSSEN AUF DER BAUSTELLE ÜBERPRÜFT WERDEN, DIESE DOKUMENT ENTHÄLT URHEBERRECHTLICH GESCHÜTZTES MATERIAL, JEGLICHE UNERLAUBTE BENUTZUNG, VERÖFFETNLICHUNG ODER VERVIELFÄLTIGUNG JEGLICHER ENTHALTENER INFORMATIONEN KANN ZUR HAFTUNG UNTER DEN BETREFFENDEN GESETZEN FÜHREN
DO NOT SCALE FROM DRAWING. ALL DIMENSIONS MUST BE VERIFIED ON SITE. THIS DOCUMENT CONTAINS COPYRIGHTED MATERIAL. ANY UNAUTHORIZED USE, DISCLOSURE, DISSEMINATION OR DUPLICATION OF ANY OF THE INFORMATION CONTAINED HEREIN MAY RESULT IN LIABILITY UNDER APPLICABLE LAWS.

INDEX	DATUM	ÄNDERUNG	VERFASSER

ÜBERSICHTSPLAN / *KEYPLAN*

MONOLITH im FELD
ERGÄNZUNGSBAU GAMOR
PROJEKT / *PROJECT*

KONSTRUKTION
HORIZONTALDETAILS
PLANBEZEICHNUNG / *PLAN NAME*

AUSFÜHRUNGSPLANUNG — 001
STATUS / *STATUS* — PLANBEZEICHNUNG / *PLAN NAME* — REV / *REV*

19099 — 1 :20/5 — A0 — 05.02.21
PROJ. NO. — MASSTAB / *SCALE* — FORMAT / *FORMAT* — DATUM / *DATE*

A.05.51.01

ZEICHNUNGNUMMER / *DRAWING NUMBER*