


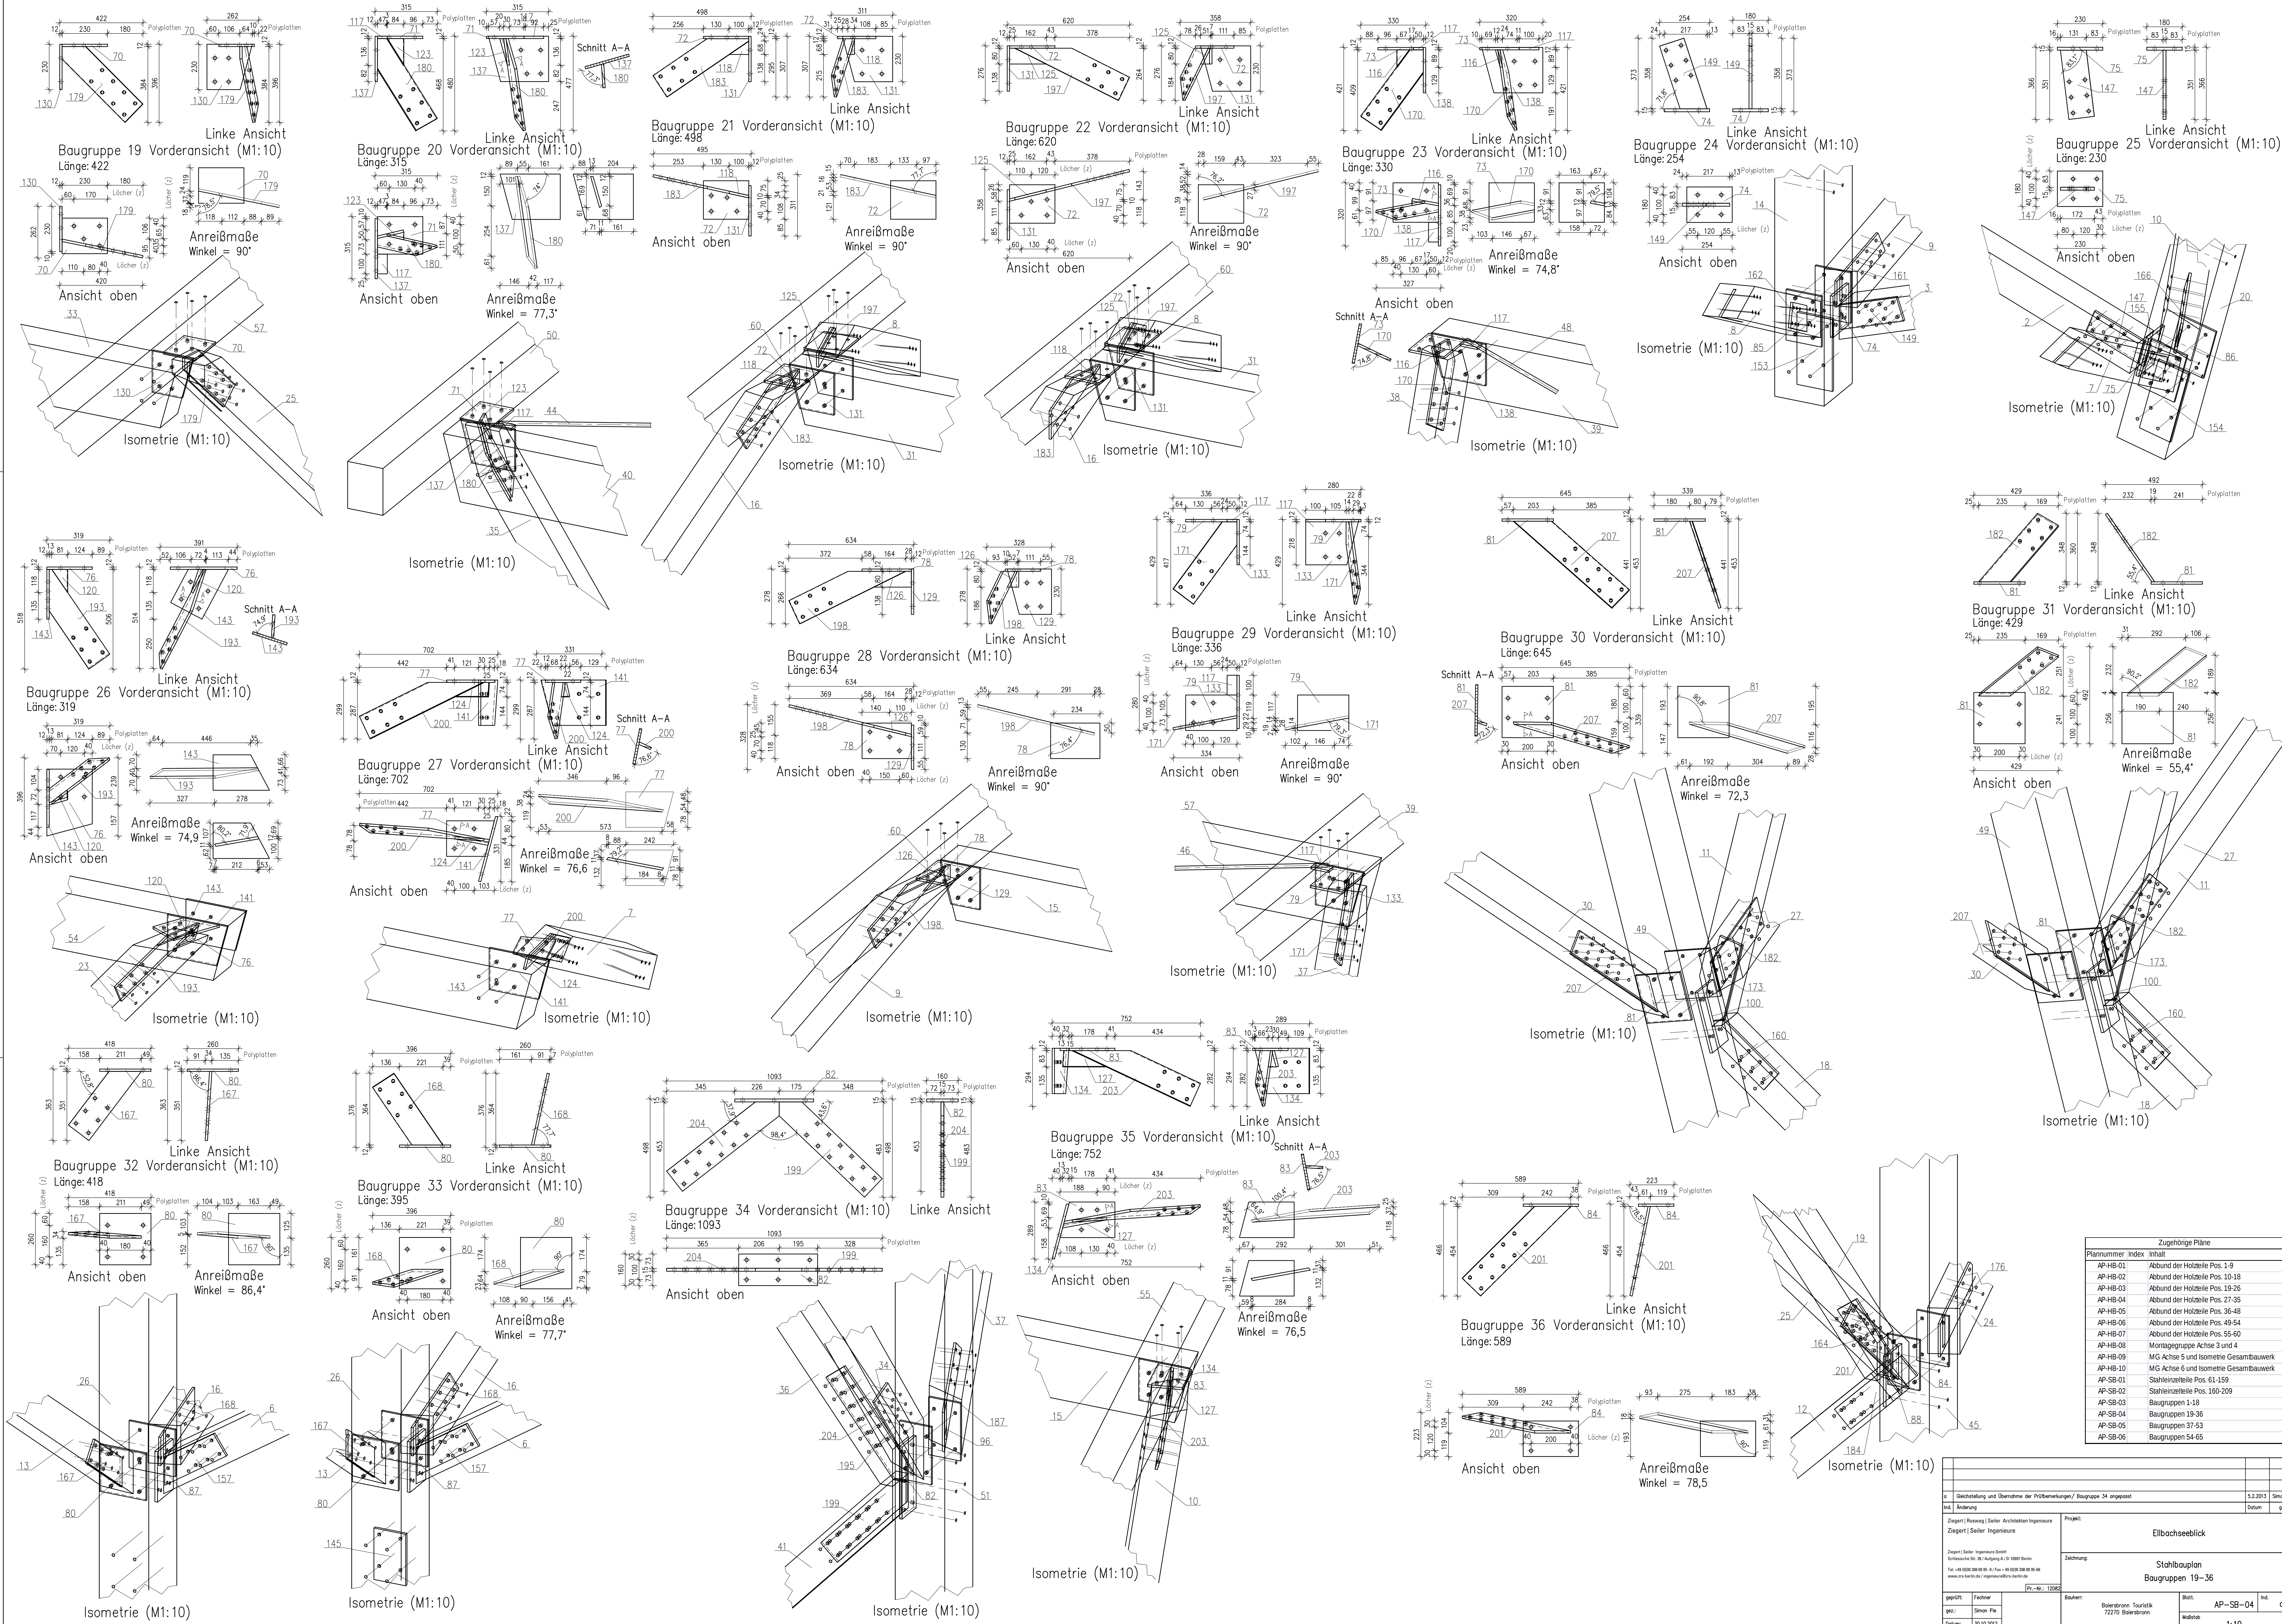

| Zugehörige Pläne |                                        |
|------------------|----------------------------------------|
| Plannummer       | Inhalt                                 |
| AP-HB-01         | Abbild der Holzteile Pos. 1-9          |
| AP-HB-02         | Abbild der Holzteile Pos. 10-18        |
| AP-HB-03         | Abbild der Holzteile Pos. 19-26        |
| AP-HB-04         | Abbild der Holzteile Pos. 27-35        |
| AP-HB-05         | Abbild der Holzteile Pos. 36-48        |
| AP-HB-06         | Abbild der Holzteile Pos. 49-54        |
| AP-HB-07         | Abbild der Holzteile Pos. 55-60        |
| AP-HB-08         | Montagegruppe Achse 3 und 4            |
| AP-HB-09         | MG Achse 5 und Isometrie Gesamtbauwerk |
| AP-HB-10         | MG Achse 6 und Isometrie Gesamtbauwerk |
| AP-SB-01         | Stahleinzelteile Pos. 61-159           |
| AP-SB-02         | Stahleinzelteile Pos. 160-209          |
| AP-SB-03         | Baugruppen 1-18                        |
| AP-SB-04         | Baugruppen 19-36                       |
| AP-SB-05         | Baugruppen 37-53                       |
| AP-SB-06         | Baugruppen 54-65                       |

|   |            |                                             |           |
|---|------------|---------------------------------------------|-----------|
| in: Dachstuhl und Übernahme der Prüfbermerkungen/ Baugruppe 34 angepasst   |            | 5.2.2013                                    | Simon Pie |
| Ind:   | Änderung   | Datum                                       | gez:      |
| Zugert   Sailer Ingenieure   |            | Projekt: Ellbachseeblick                    |           |
| geprüft:   | Fachver:   | Bauwerk:                                    | Blatt:    |
| gez:   | Simon Pie  | Ellbachseeblick                             | AP-SB-04  |
| Datum:   | 30.10.2012 | Werkstoff:                                  | 1:10      |