


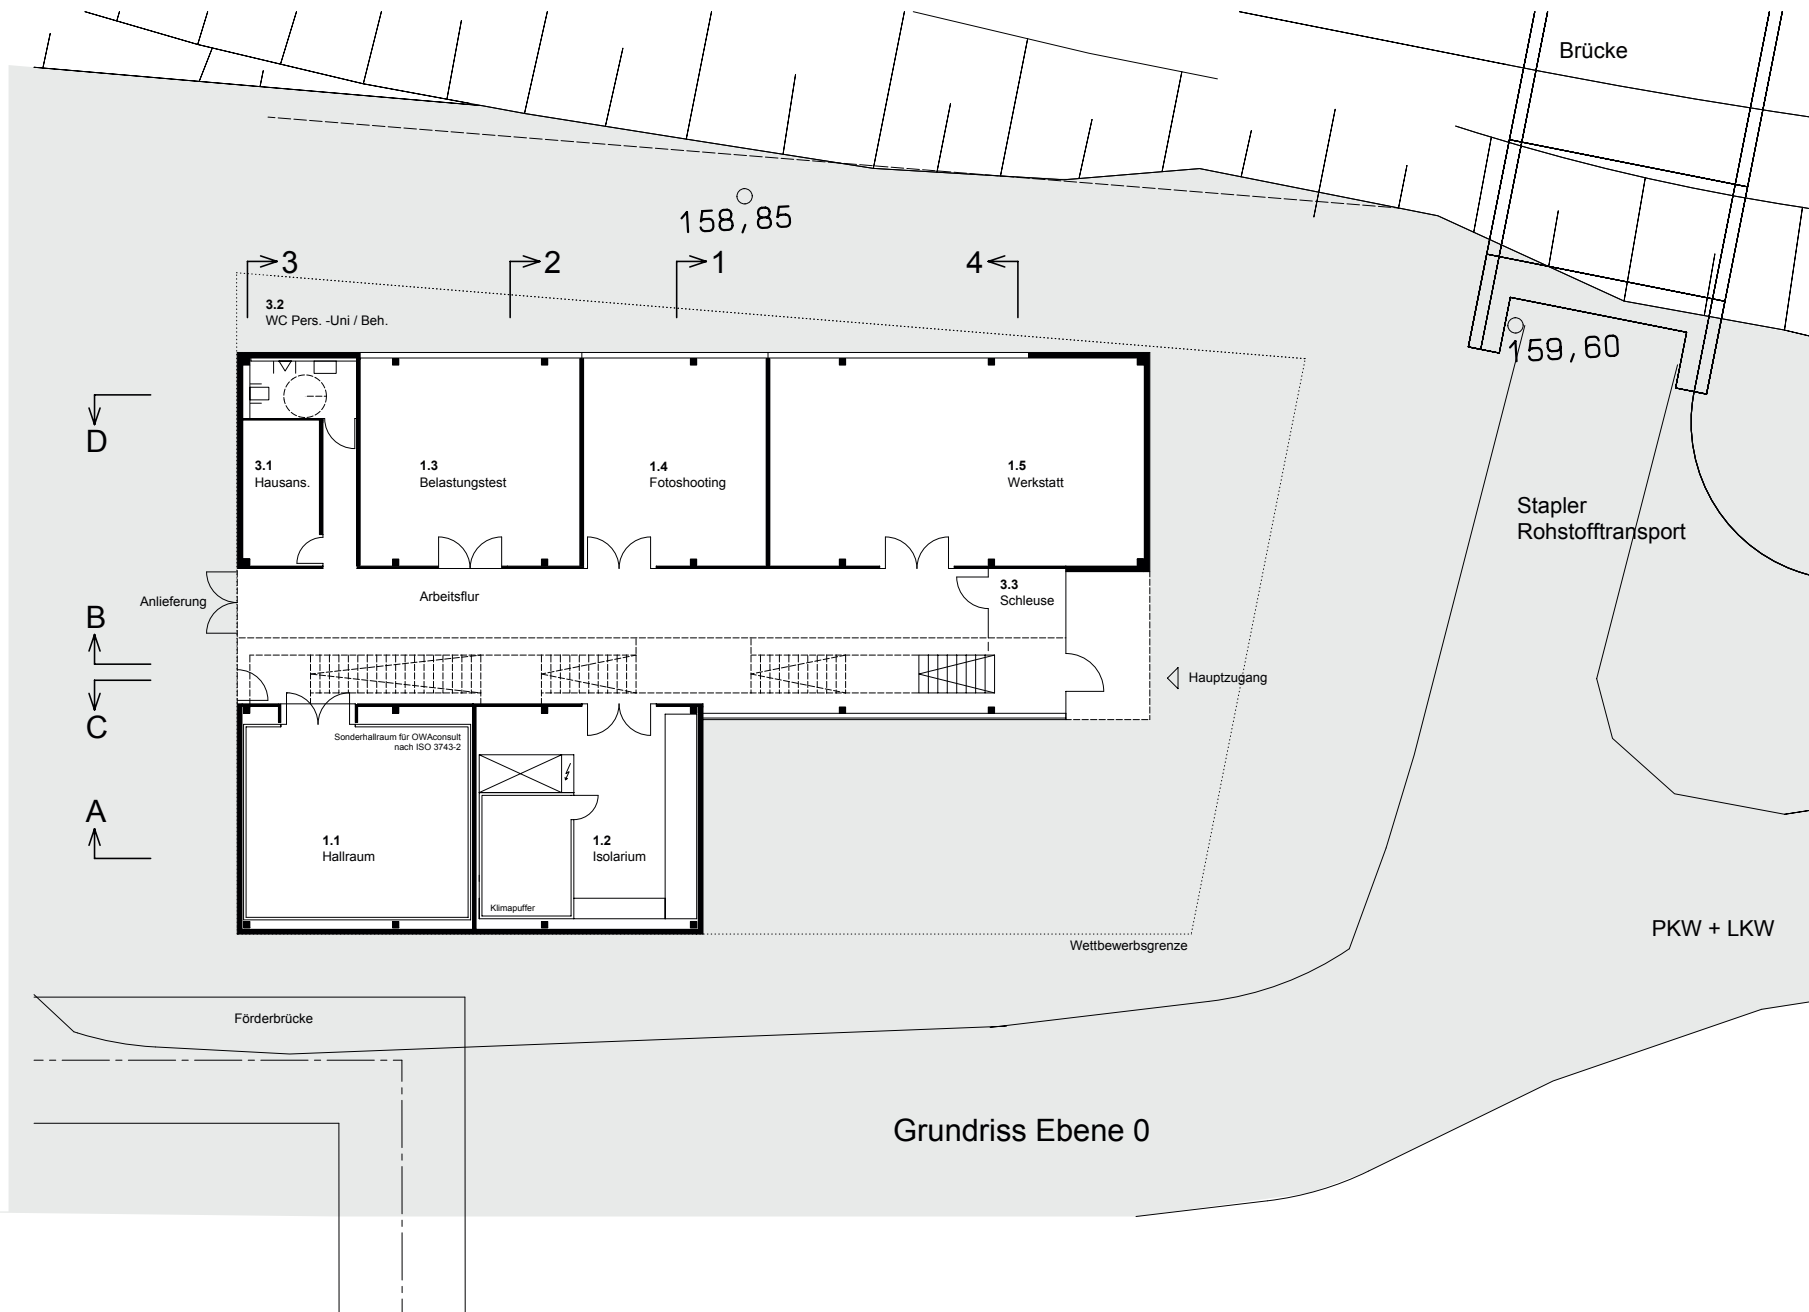

Grundriss Ebene 0