


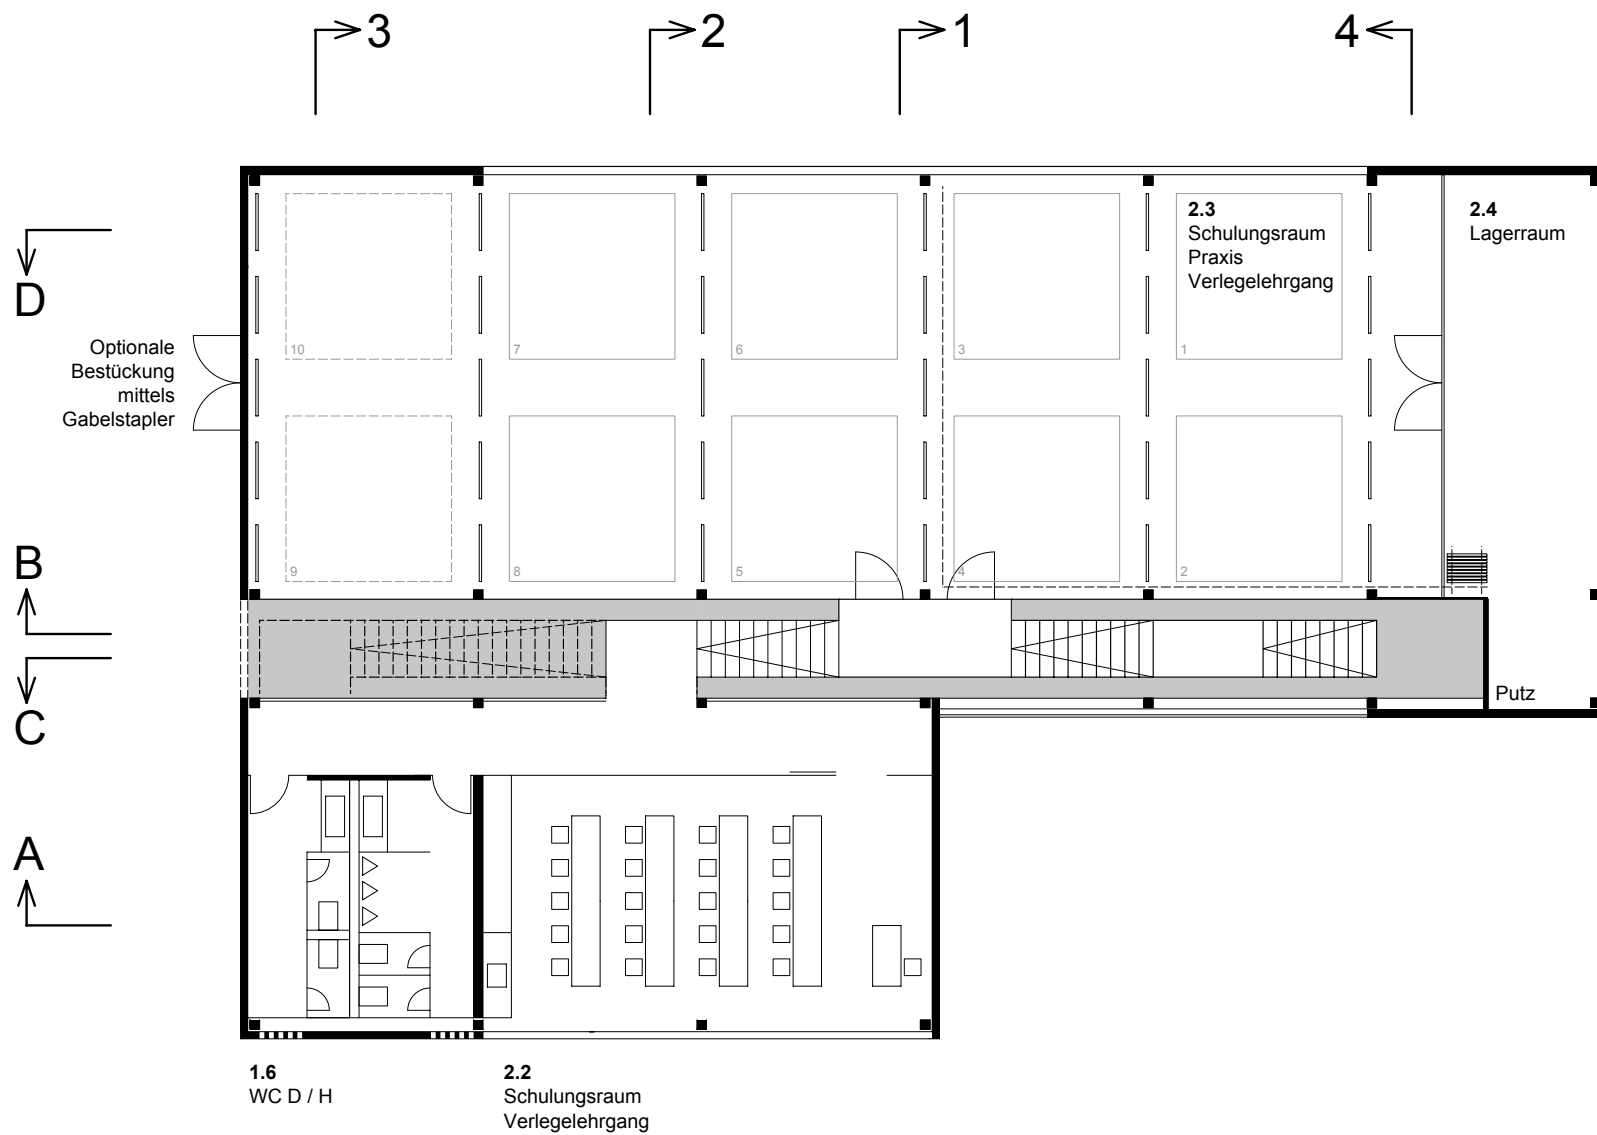

Grundriss Ebene 1